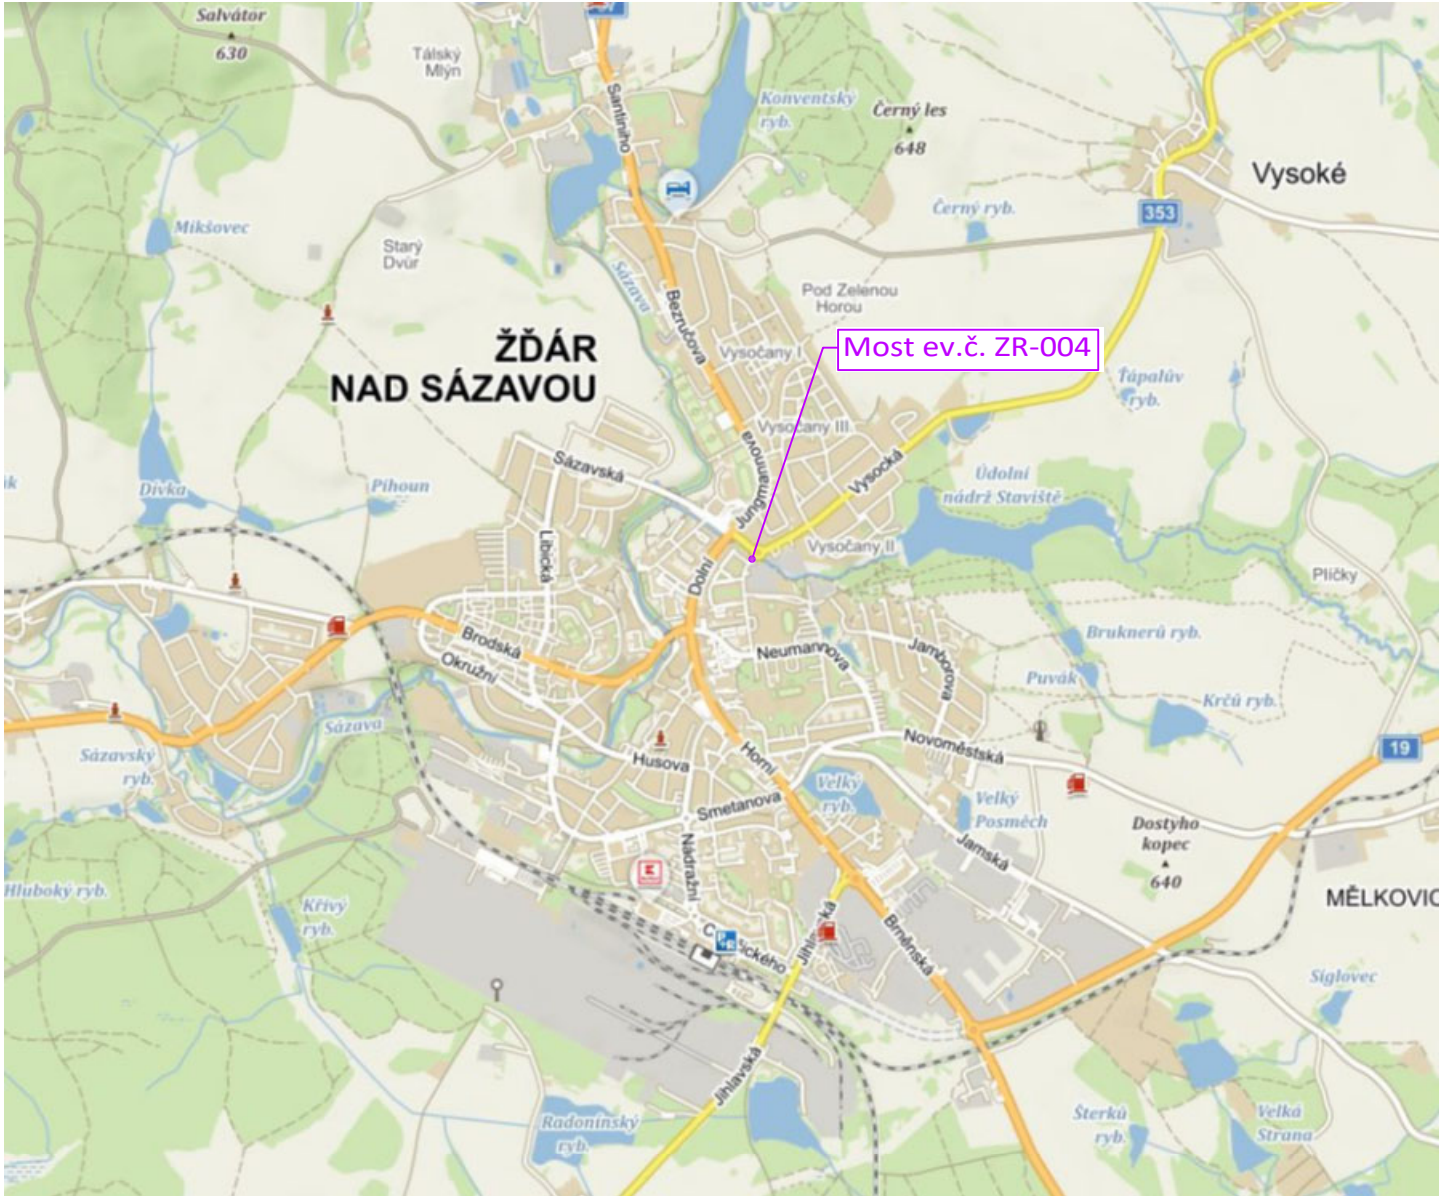


Situační výkres širších vztahů

1:30 000



1:2 500

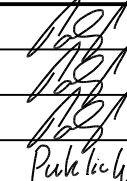
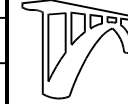


LEGENDA ČAR A ŠRAF:
- - - - - HRANICE DOTČENÉHO ÚZEMÍ

C



Výškový systém: Bpv
Souřadnicový systém: S-JTSK

Vedoucí projektant	Ing. František Pokorný		Mostní projekce s.r.o.	
Zodpovědný projektant	Ing. František Pokorný		Jana Babáka 2733/11,612 00 Brno www.mostniprojekce.cz	
Vypracoval	Ing. František Pokorný		info@mostniprojekce.cz	
Technická kontrola	Ing. Libor Puklický, Ph.D.		+420 776 583 906	
Kraj: Kraj Vysočina	Investor: Město Žďár nad Sázavou			
Oprava mostu ev.č. ZR-004 ul. Studentská, Žďár nad Sázavou			Datum	06/2023
			Formát	2A4
			Účel	PDPS
			Měřítko	1:30000,2500
Situační výkres širších vztahů			Číslo zakázky	202218
			Číslo paré	Číslo výkresu
				C1