CHARAKTERISTICKÉ PŘÍČNÉ ŘEZY etapa 2
M 1:100

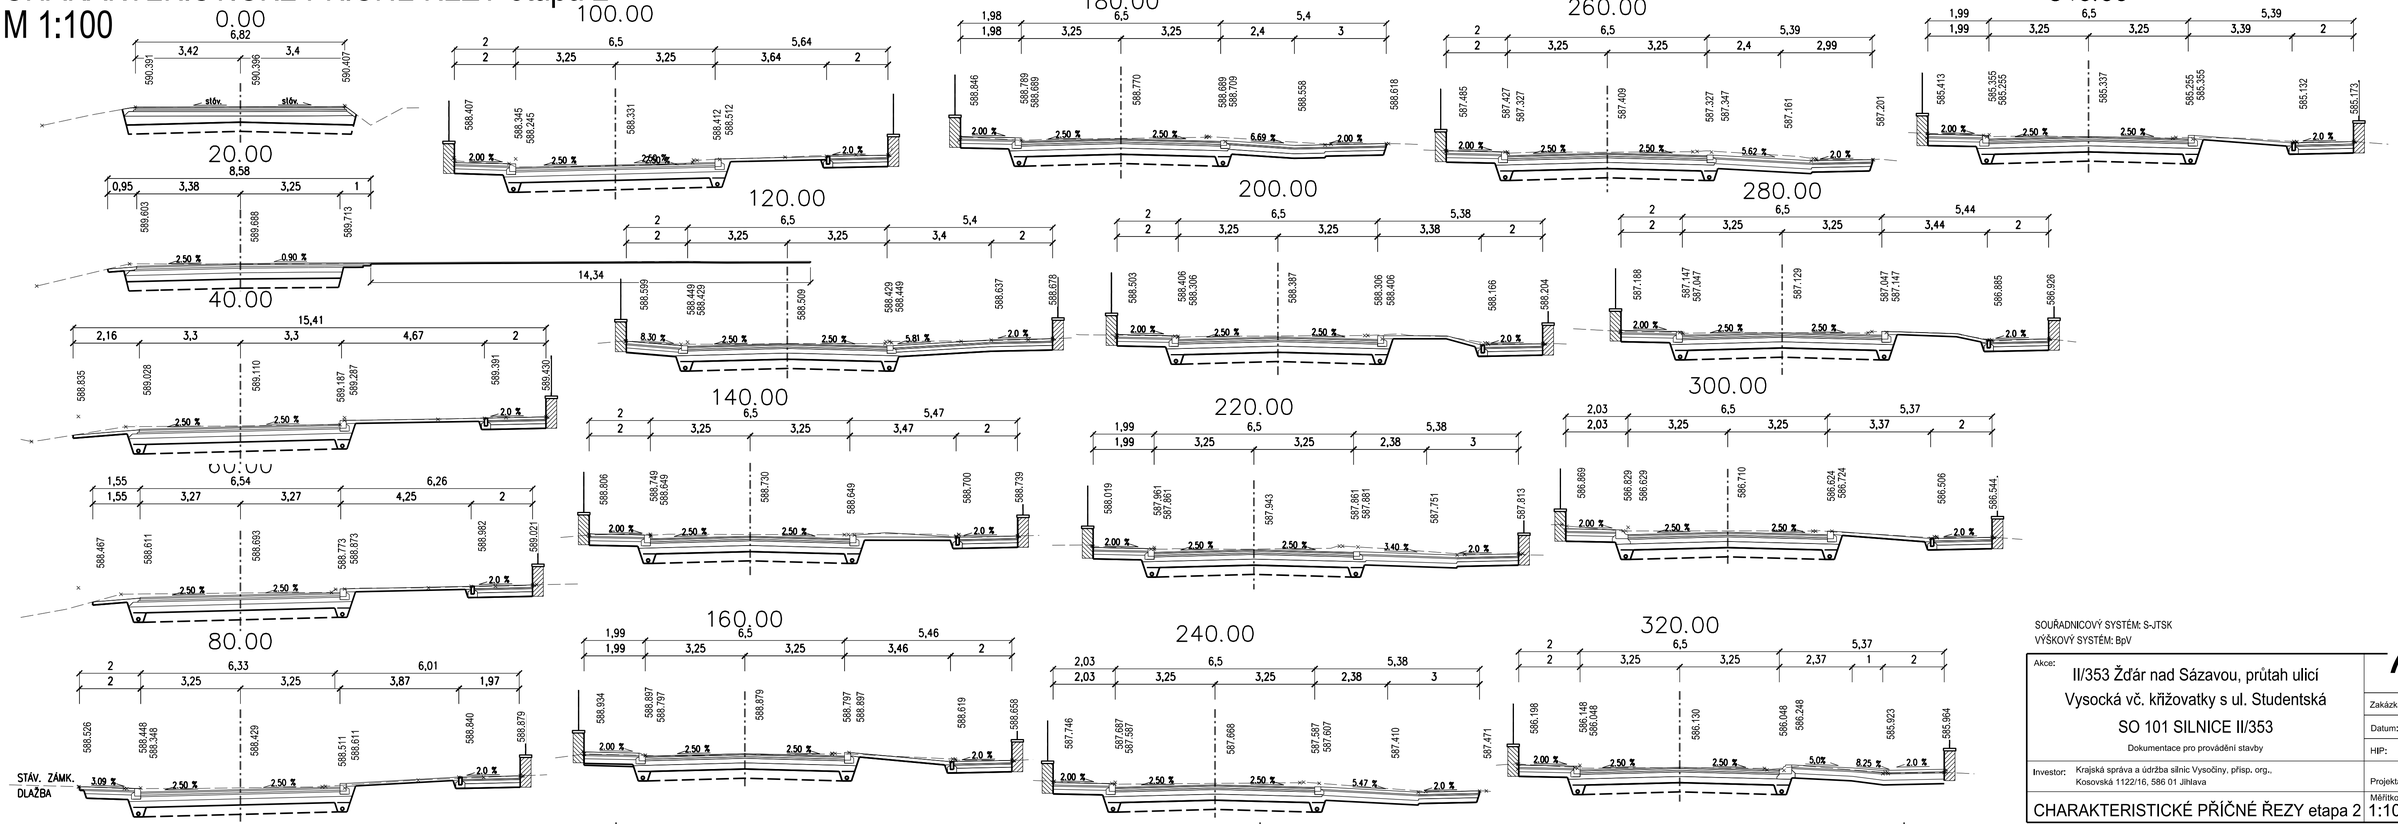

SOUŘADNICOVÝ SYSTÉM: S-JTSK
VÝŠKOVÝ SYSTÉM: BpV

APC SILNICE

Akce: II/353 Žďár nad Sázavou, průtah ulicí Vysocká vč. křižovatky s ul. Studentská SO 101 SILNICE II/353	
Dokumentace pro provádění stavby	Zakázka číslo: 770-2019
	Datum: 02/2023
	HIP: Ing. Rambousek Martin
Investor: Krajská správa a údržba silnic Vysočiny, přísp. org., Kosovská 1122/16, 586 01 Jihlava	Projektant: Ing. Václav Jelínek
CHARAKTERISTICKÉ PŘÍČNÉ ŘEZY etapa 2	Měřítko: 1:100 / Výkres č.: D.1.5.2

S:\akce\770_2019_Zdar_nS_-_ul_Vysocka\770_PDPS\770_PDPS_Zdar_Vysocka.dgn - D.1.5.2_CHARAKTERISTICKÉ PŘÍČNÉ ŘEZY etapa 2