


# VÝKRES CHRÁNIČKY

## M 1:10

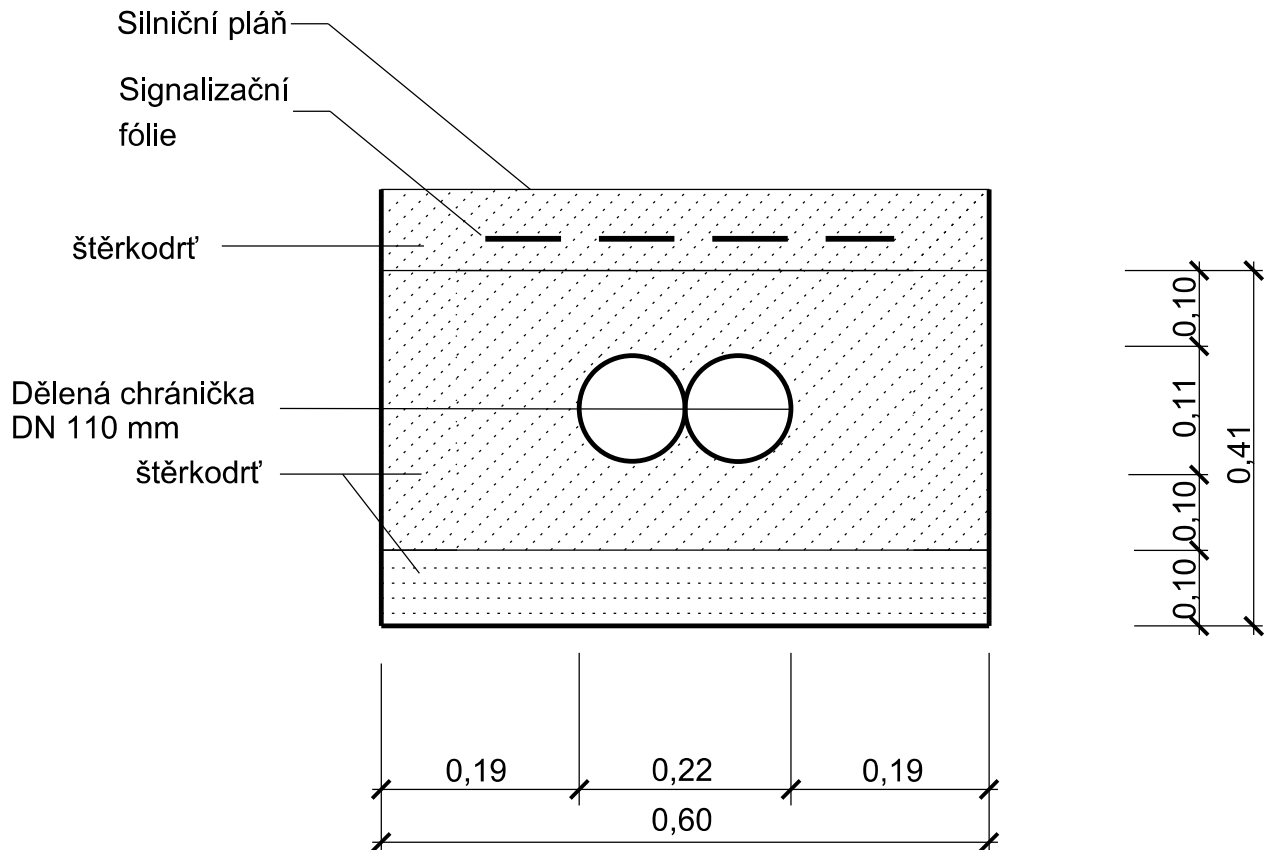

Chránička na kabely NN a sdělovací kabely

Č	STANIČENÍ [m]	DÉLKA [m]	POZN.
1	31	7.5	NN napříč
2	32	7.5	NN napříč
3	81	7.5	NN napříč
4	124-135 P	12	sděl podél
5	125-134 P	10	sděl podél
6	126-133 P	8.5	sděl podél
7	127-132 P	6.5	NN podél
8	127-132 P	6.5	NN podél
9	127-132 P	6	NN podél
10	141	7.5	sděl napříč
11	265	7.5	sděl napříč
12	333	7.5	VNN napříč
13	350-358 P	9.5	sděl podél
14	350-358 P	9	sděl podél
15	364	7.5	sděl napříč
16	364	7.5	sděl napříč
17	439	7.5	sděl napříč
18	533-543 P	11	sděl podél
19	534-539 L	7	sděl podél
20	534-541 P	8	sděl podél
21	535-540 P	6.5	sděl podél
22	543	8.5	sděl napříč
23	543	8.5	sděl napříč
24	550	7.5	sděl napříč
25	550	7.5	sděl napříč
26	623-632 L	10	sděl odél
27	714-722 L	9	sděl podél
28	727	7.5	sděl napříč
Σ		226.5	

CHRÁNIČKA JE ZŘÍZENÁ NA TELEKOMUNIKAČNÍ KABELY. KABEL BUDE ULOŽEN DO DĚLENÉ CHRÁNIČKY DN 110. SPOLEČNĚ S REZERVNÍ CHRÁNIČKOU (BUDE–LI POŽADOVÁNA) BUDE CHRÁNĚNO JEMNOZRNNÝM OBSYPEM. REZERVNÍ CHRÁNIČKOU BUDE PROTAŽENO SILONOVÉ LANKO A OBA KONCE BUDOU UTĚSNĚNY. SPRÁVCE PŘED ZÁHOZEM PROVEDENÉ DÍLO ZKONTROLUJE. POČET CHRÁNIČEK BUDE UPŘESNĚN PŘI PROVÁDĚNÍ PO DOHODĚ SE SPRÁVCEM, REZERVA BUDE URČENA SPRÁVCEM. PROVEDENÉ ÚPRAVY BUDOU PŘED ZÁHOZEM PŘEKONTROLOVÁNY A GEODETICKY ZAMĚŘENY. PŘI REALIZACI MUSÍ BÝT DODRŽENA ČSN 73 6005. DÉLKY CHRÁNIČEK JSOU UVAŽOVÁNY S PŘESAHEM 1M.

POSTUP PRACÍ:

1. VYTÝČENÍ, NASONDOVÁNÍ A OBNAŽENÍ.
2. KONTROLA SPRÁVCEM KABELŮ.
3. ULOŽENÍ KABELŮ DO DĚLENÉ CHRÁNIČKY.
4. PŘILOŽENÍ REZERVNÍ CHRÁNIČKY DLE URČENÍ SPRÁVCE A OCHRANNÝ JEMNOZRNNÝ OBSYP.
5. KONTROLA SPRÁVCEM KABELŮ.
6. GEODETICKÉ ZAMĚŘENÍ A PŘEDÁNÍ PŘÍSLUŠNÉMU SPRÁVCI.

SOUŘADNICOVÝ SYSTÉM: S-JTSK  
VÝŠKOVÝ SYSTÉM: BpV

Akce: II/353 Žďár nad Sázavou, průtah ulicí Vysocká vč. křižovatky s ul. Studentská			Zakázka číslo: 770-2019	
SO 101 SILNICE II/353			Datum: 02/2023	
Dokumentace pro provádění stavby			HIP: Ing. Rambousek Martin	
Investor: Krajská správa a údržba silnic Vysočiny, příspě. org., Kosovská 1122/16, 586 01 Jihlava			Projektant: Ing. Václav Jelínek	
VÝKRES CHRÁNIČKY			Měřítko: 1:10	Výkres č. D.1.7

