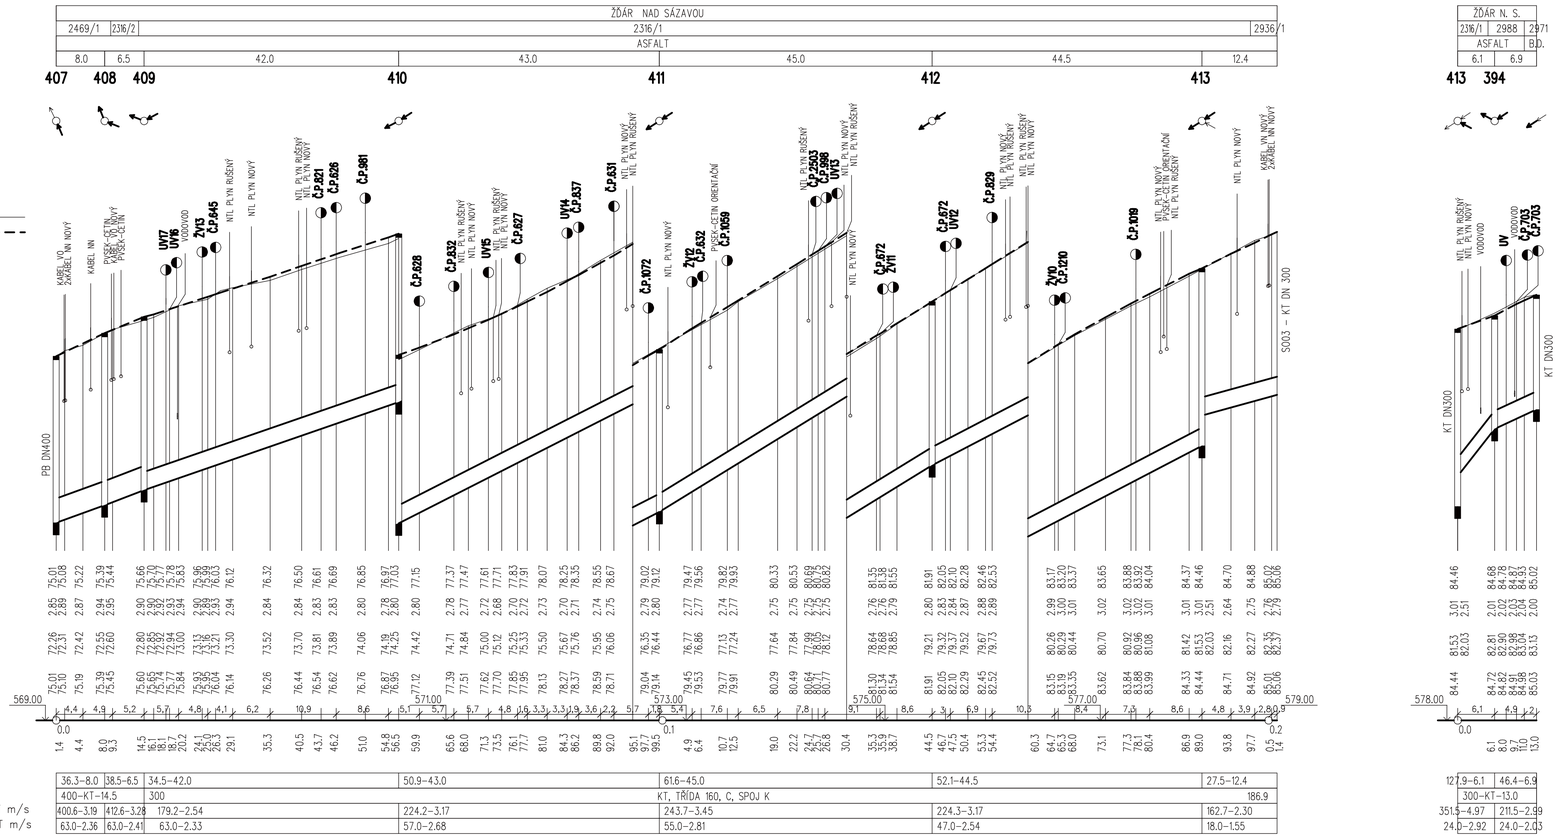

PROJEKT
STUDENTSKÁ 1133
591 01 ŽĎÁR NAD SÁZAVOU
tel: 566651192, 605407990
e-mail: blaha.stan@gmail.com

ZODP.PROJEKTANT	STANISLAV BLAHA IČO: 15261182		
PROJEKTANT:	STANISLAV BLAHA	AUTORIZACE:	PARÉ:
STAVEBNÍK:	SVAZ VODOVODŮ A KANALIZACÍ ŽĎÁRSKO, VODÁRENSKÁ 2, 591 01 ŽĎÁR NAD SÁZAVOU	IČO:	43383513
MÍSTO STAVBY:	ŽĎÁR NAD SÁZAVOU		
KRAJ:	VYSOČINA		

NÁZEV AKCE:

ŽĎÁR NAD SÁZAVOU - REKONSTRUKCE KANALIZACE UL. VYSOCKÁ

ČÁST:	D. DOKUMENTACE LINIOVÉ STAVBY	FORMÁT:	4 A4
STAVEBNÍ OBJEKT:	D.1 KANALIZACE	DATUM:	06/2022
OBSAH:	PODÉLNÝ PROFIL - SO02	STUPEŇ:	DPS
		ZAKÁZKA:	2022/BI/18
		MĚŘÍTKO:	1:500/1:50
		REVIZE:	-
		VÝKRES Č.:	D.1.6