




ŘEZ

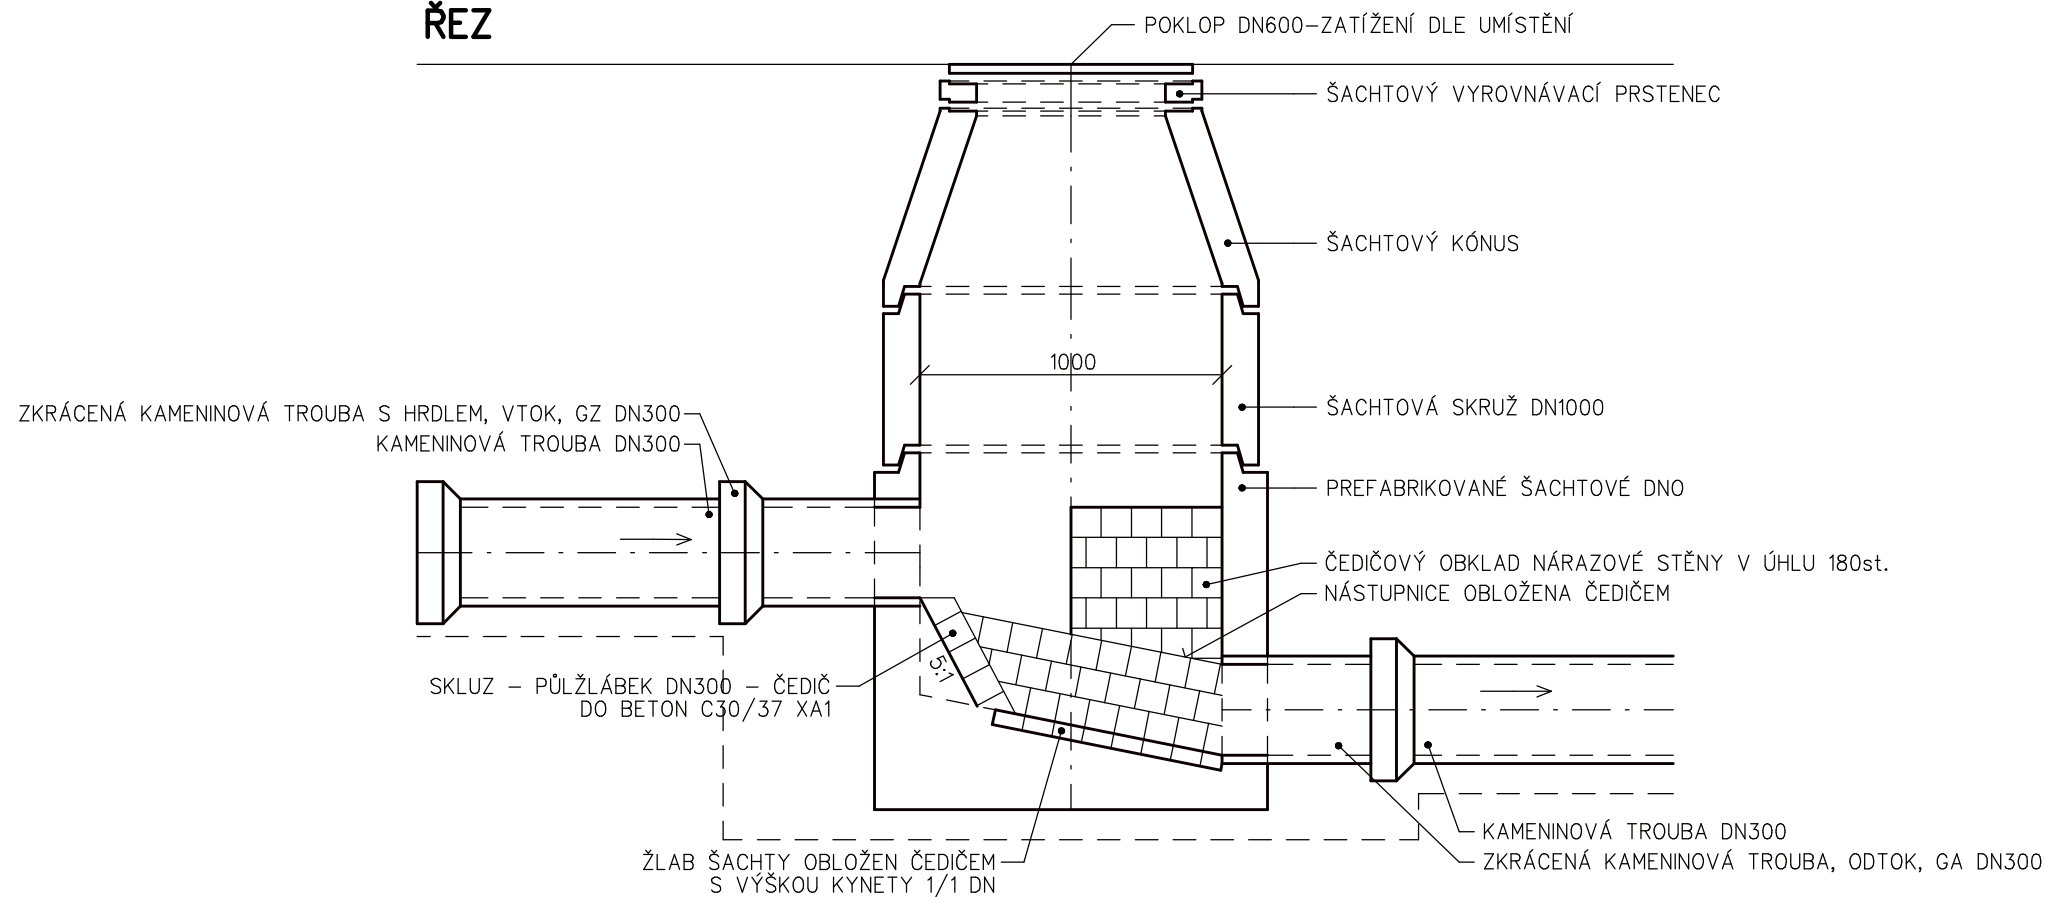

PUDORYS

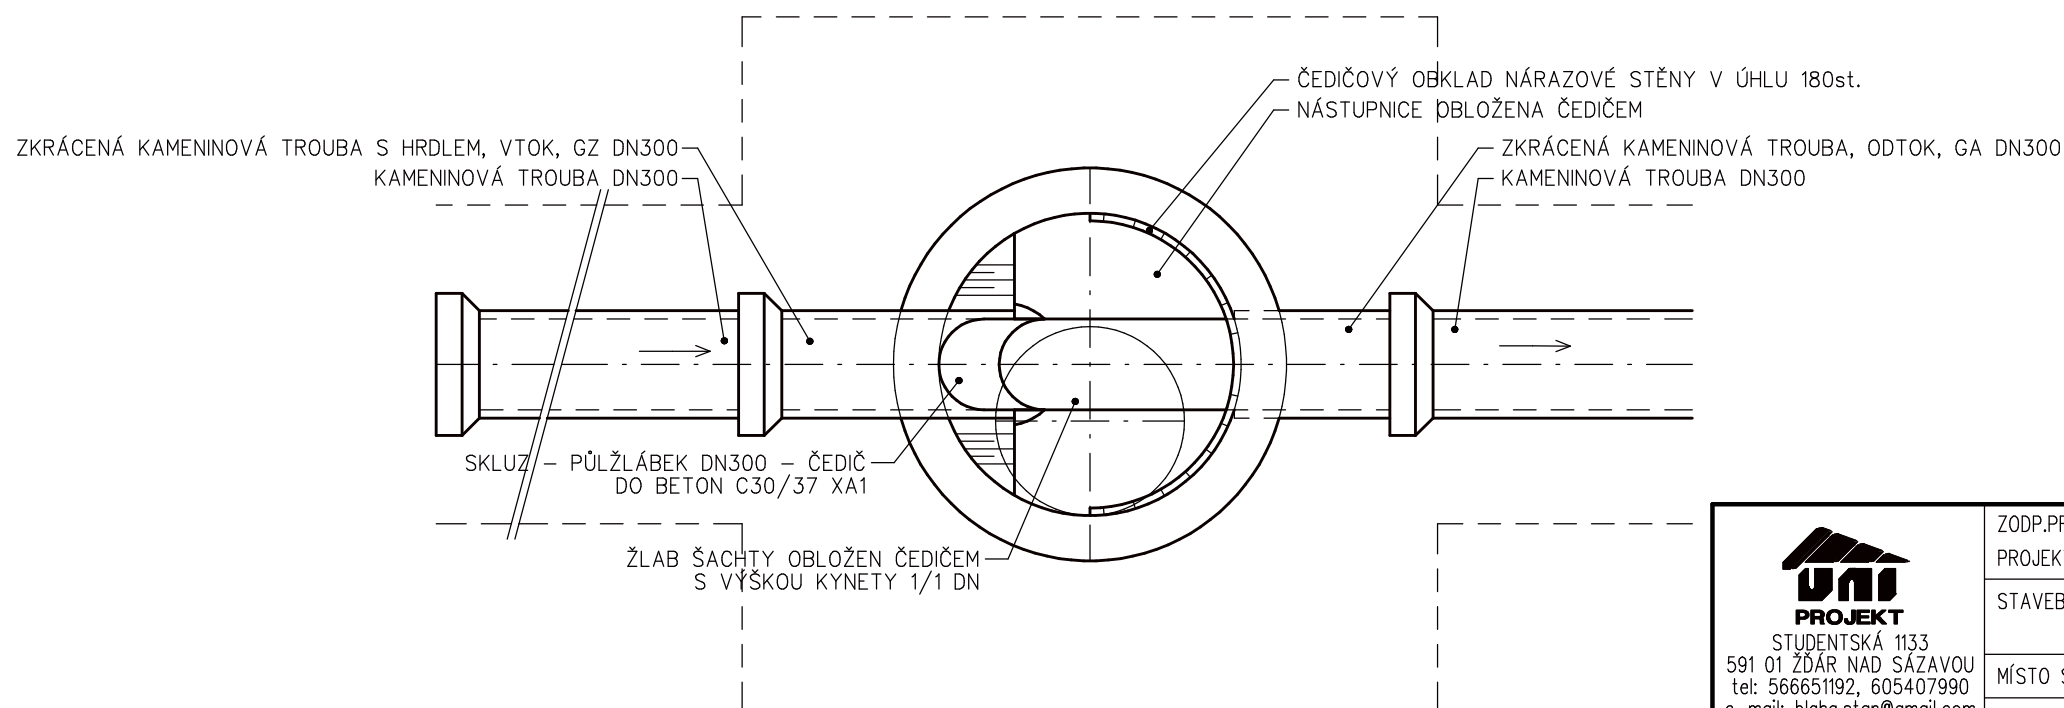

 <p>STUDENTSKÁ 1133 591 01 ŽDÁR NAD SÁZAVOU tel: 566651192, 605407990 e-mail: blaha.stan@gmail.com</p>	ZODP.PROJEKTANT PROJEKTANT:	STANISLAV BLAHA IČO: 15261182	
		STANISLAV BLAHA	AUTORIZACE:
	STAVEBNÍK:	SVAZ VODOVODŮ A KANALIZACÍ ŽDÁRSKO, VODÁRENSKÁ 2, 591 01 ŽDÁR NAD SÁZAVOU	
		IČO:	43383513
	MÍSTO STAVBY:	ŽDÁR NAD SÁZAVOU	
KRAJ:	VYSOČNA		
NÁZEV AKCE:		FORMÁT:	2 A4
ŽDÁR NAD SÁZAVOU - REKONSTRUKCE KANALIZACE UL. VYSOCKÁ		DATUM:	06/2022
		STUPEŇ:	DPS
		ZAKÁZKA:	2022/BI/16
		MĚŘÍTKO:	1 : 25
ČÁST:	D. DOKUMENTACE LNOVÉ STAVBY		
STAVEBNÍ OBJEKT:	D.1 KANALIZACE	REVIZE:	-
OBSAH:	VZOROVÁ PREFABRIKOVANÁ ŠACHTA SE SKLUZEM	VÝKRES Č.:	D.19