rozváděč

RMS3

zařízení mimo rozváděč

typ kabelu

AYKY
4Bx50

NAP. z
RE

spotřebič

WL002

obvod č.

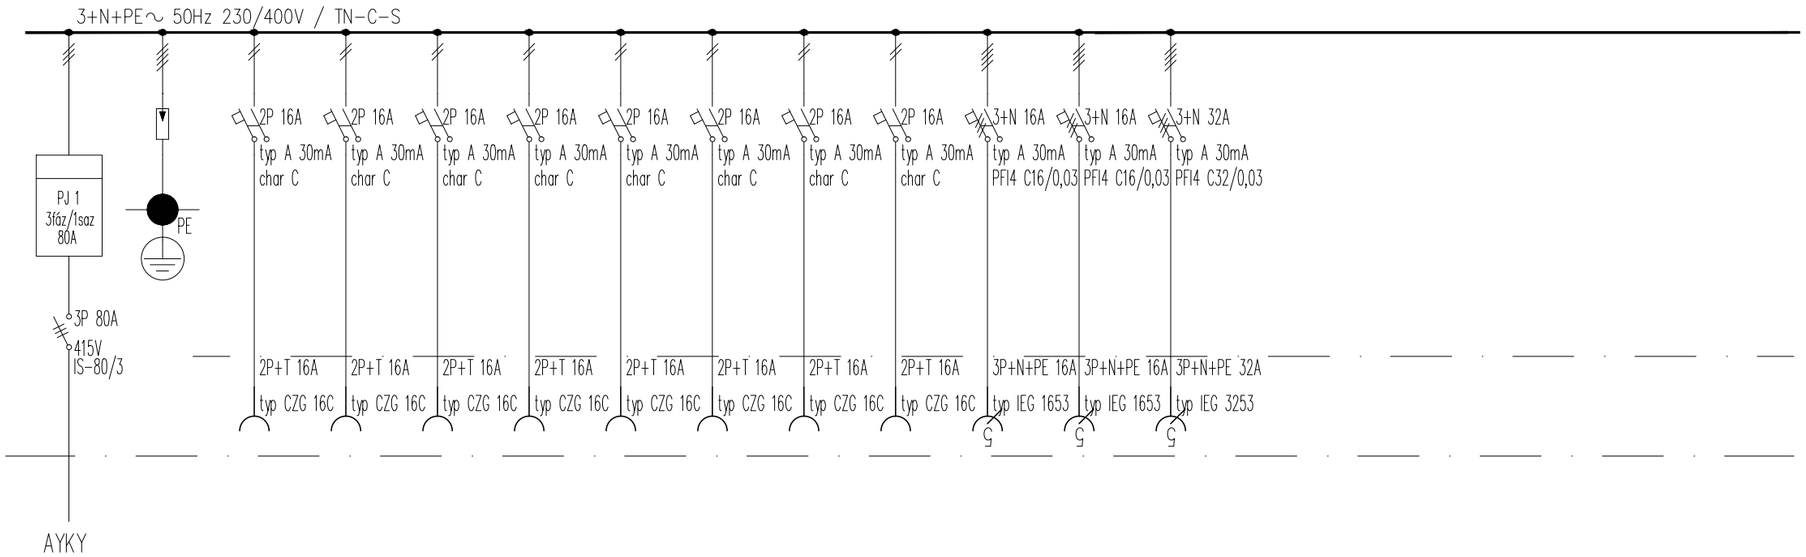

sestava, náplň

rozvodnice do venkovního prostředí ve dvojité izolaci Univerzální elektroinstalační skříň 1348P série INDUBOX 48 modulů, IP 65, IK 08, rozměr 362x500x160
+ rozvodnice do venkovního prostředí ve dvojité izolaci Univerzální elektroinstalační skříň 821P série INDUBOX, IP 65, IK 08, rozměr 362x500x160

1ks hlavní vypínač 3P 80A 415V 12,5kA typ IS-80/3 obj.č. 276280
1ks ELEKTROMĚR LCD 10-80A TŘ.1,1.SAZ./3F. 4MOD. 9910D PODSVÍCENÝ DISP
8ks proudový chránič s nadproudou ochranou 2P 16A 250V 10kA typ A 30mA PFI2-C16/0,03 obj.č. 0090712
2ks proudový chránič s nadproudou ochranou 3P+N 16A 400V 10kA typ A 30mA PFI4-C16/0,03 obj.č. 0090923
1ks proudový chránič s nadproudou ochranou 3P+N 32A 400V 10kA typ A 30mA PFI4-C32/0,03 obj.č. 0090926
8ks vestavná zásuvka s bezpečnostní clonkou 2P+T 16A 250V IP67 typ VZG 16C
2ks vestavná zásuvka 3P+N+PE 16A 400V IP67 typ IEG 1653
1ks vestavná zásuvka 3P+N+PE 32A 400V IP67 typ IEG 3253
1ks svodič přepětí třídy I+II typ FLP-MAXI V/4
1ks svorkovnice ochranného pospojení

Při kladení vedení je nutno dodržet ČSN 33 2130 ed.3 a ČSN 34 1050.

Napěťová soustava: 3 x 230 / 400 V 50 Hz
Ochrana před nebezpečným dotykem : SAMOČINNÝM ODPOJENÍM OD ZDROJE v síti TN-C
zvýšena PROUDOVÝM CHRÁNIČEM

Žďár nad Sázavou
Revitalizace sportovní zóny

Streetpark

par. č. 2136/1, 2137, 2140/1, 2136/7, 2136/8, 2161, 2140/2, 2140/3, 2140/12, 2162, 2136/9, 2140/13, 2136/2 Město Žďár [795232]

generální projektant, autor:
GRIMM Architekti s.r.o.
www.grimmarch.cz nám. Republiky 286/22
tel.: +420 608 294 441 591 01 Žďár nad Sázavou

investor:
MĚSTO ŽĎÁR NAD SÁZAVOU Žižkova 227/1 591 01 Žďár nad Sázavou

zpracovatel části:
Josef Tomášek Dolní 192/32 591 01 Žďár nad Sázavou

zodpovědný projektant části:
Ing. Arch. Rudolf Grimm Nám. Republiky 286/22 591 01 Žďár nad Sázavou
autorizace ČKAIT: 004571

hlavní architekt projektu:
Ing. arch. Rudolf Grimm +420 608 294 441

vypracoval:
Ing. Josef Tomášek +420 603 524 044

stupeň:
Dokumentace pro provádění stavby

část:
SO 601 SILNOPROUDÁ ELEKTROTECHNIKA A AO

obsah výkresu:
Přehledové schéma rozvaděče RMS3

číslo paré:	formát:	datum:
	420×297	**07/2022**

měřítko: export:
07/07/2022

číslo výkresu:
D.1.601.4