



příčný řez vedením odvodňovacího  
ptrubí DN 100 -pod dráhou

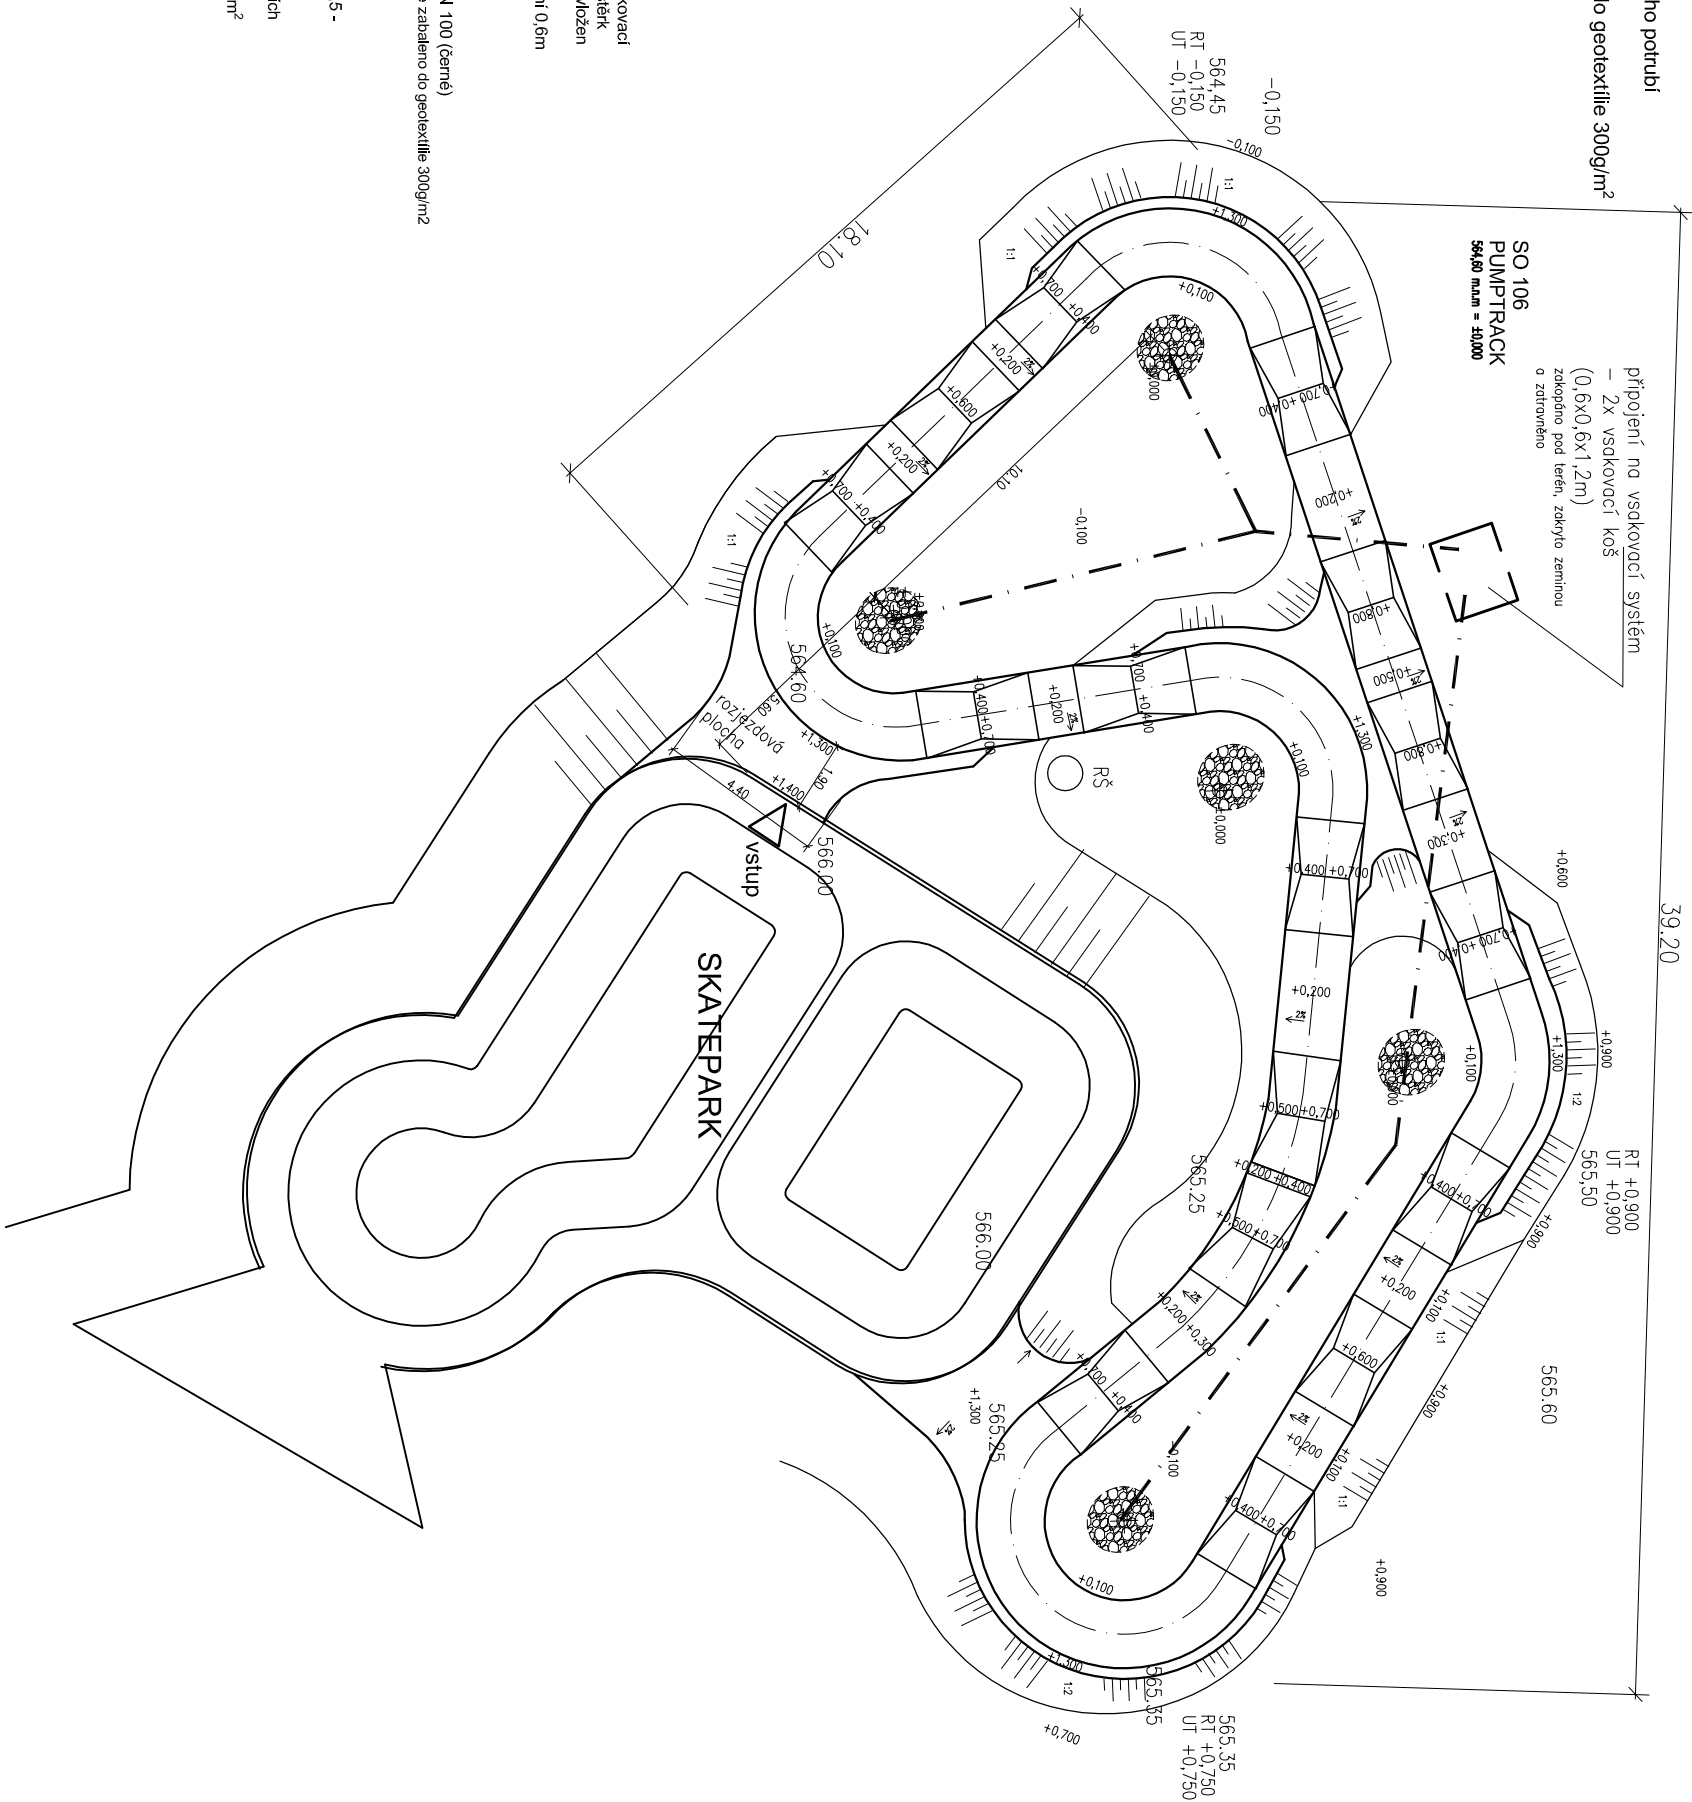

LEGENDA ODVODNĚNÍ

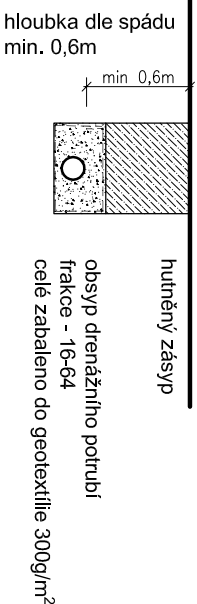

VSÁKOVACÍ PLOCHA - vsakovací  
šachta ze štěrkového lože - štěrk  
frakce 32-64, na dno šachty vložen  
vsakovací modul, koš vel.  
0,6x0,6x1,2 - hloubka uložení 0,6m

DRENÁŽ  
DRENÁŽNÍ POTRUBÍ PE DN 100 (černé)  
uložené do štěrkového lože celé zabaleno do geotextilie 300g/m<sup>2</sup>

Odvodnění drenážním potrubím:

Potrubí je vedeno pod terénem v mírném spádu cca 0,5 -  
1%, zaústěno do vsakovacích jímek umístěných pod  
terénem  
Jinak je dešťová voda přirozeně zasakována v nejnižších  
částech.  
Vsakovací koše z vrchní části příkryty geotextilií 300g/m<sup>2</sup>

Žďár nad Sázavou  
Revitalizace sportovní zóny  
Streetpark

par. č. 2136/1, 2137, 2140/1, 2136/7, 2136/8, 2161,  
2140/2, 2140/3, 2140/12, 2162, 2136/9, 2140/13,  
2136/2 Město Žďár [795232]

generální projektant, autor:

**GRIMM Architekti s.r.o.**  
nám. Republiky 286/22  
591 01 Žďár nad Sázavou  
tel.: +420 608 294 441

investor:

**MĚSTO ŽDĚR NAD SÁZAVOU**  
Žižkova 227/1  
591 01 Žďár nad Sázavou

zpracovatel části:

Česka Mountainbiková Asociace, z.s.  
Kubelkova 1189/29, Praha 3

zodpovědný projektant části:

Ing. Josef Dyřich  
autORIZACE

hlavní architekt projektu:

**Ing. arch. Rudolf Grimm** +420 608 294 441

vyracoval:

Ing. Michal Severa +420 606 165 016  
michal.severa@cemba.eu

stupen:

Dokumentace pro provádění stavby

část:

D.1.2 STAVEBNĚ KONSTRUKČNÍ ŘEŠENÍ

obsah výkresu:

**OBSAH VÝKRESU**  
odvodnění dráhy

číslo paré: A3 formát: A3 datum: 07/2022

měřítko: 1:100 export: 20/07/2022

číslo výkresu:

**D.1.106.05**

