


ULOŽENÍ PLASTOVÉHO POTRUBÍ DN110-315

ULOŽENÍ VE VOLNÉM TERÉNU -  
OTEVŘENÝ VÝKOP

ULOŽENÍ V KOMUNIKACI NEBO V  
CHODNÍKU - OTEVŘENÝ VÝKOP

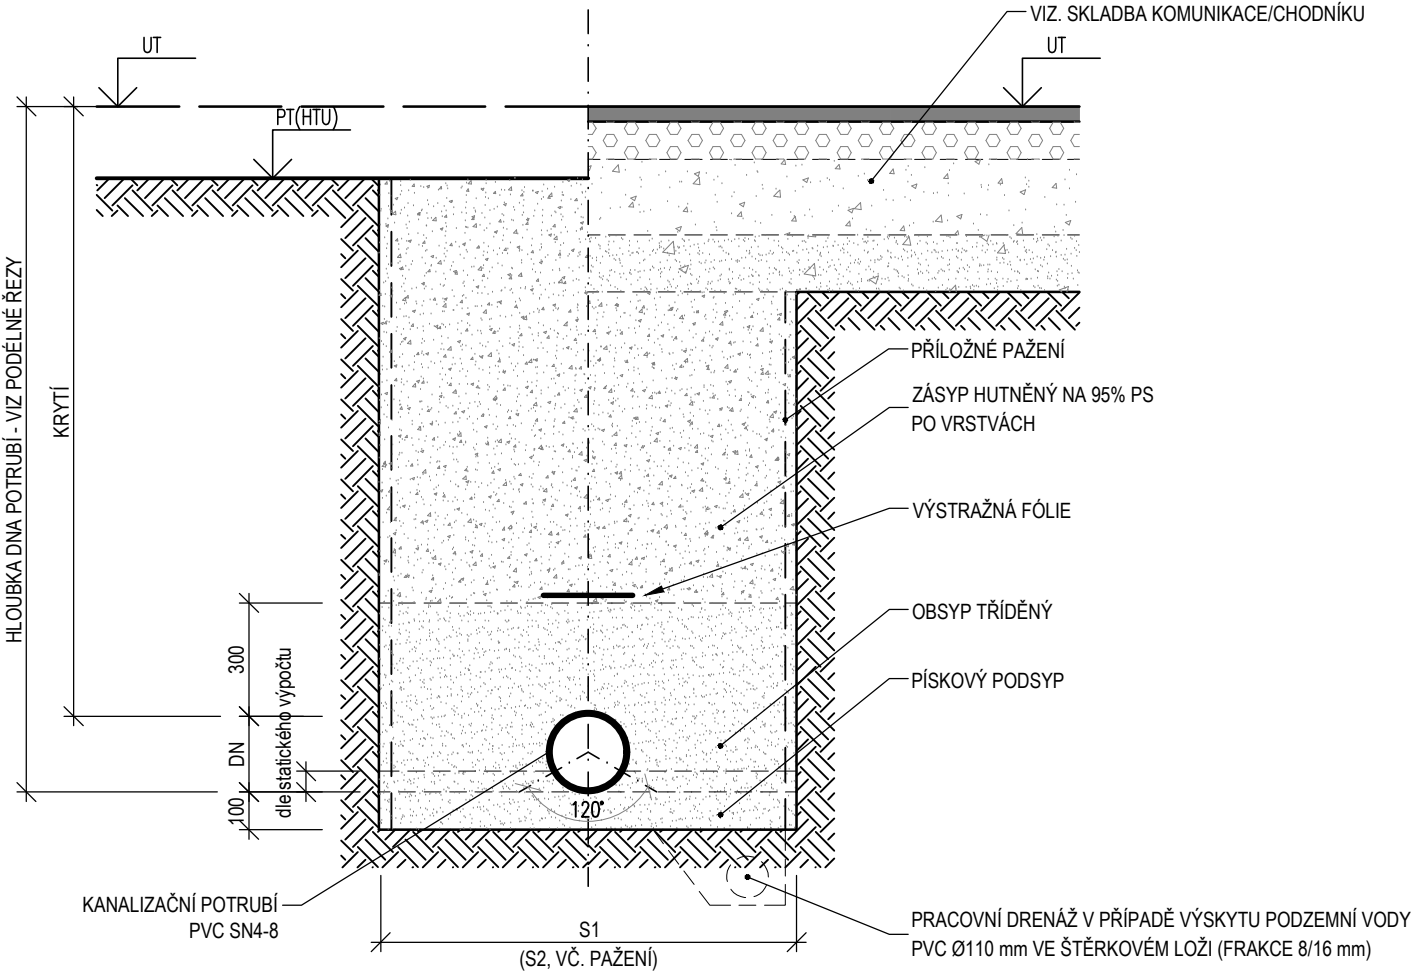

Poznámka

- před zásypem je nutné provést tlakovou zkoušku vodotěsnosti a geodetické zaměření potrubí
- výkopy hlubší než 1,3 m v zastavěném území obce (1,5 m mimo zastavené území) je nutné svahovat nebo pažit

TABULKA VÝŠKY MIN. KRYTÍ DLE ČSN 75 6760 PRO  
AREÁLOVOU KANALIZACI

Druh povrchu	Krytí od vrchu potrubí (chráničky) [m]
Komunikace	1,0
Chodník	1,0
Volný terén	1,0

TABULKA DOPORUČENÉ MIN. ŠÍŘKY VÝKOPU

DN	S1 (S2) [m]
DN110 – DN315	900 (1100)
DN400	1000 (1200)
DN500	1200 (1400)
DN600	1500 (1700)

Žďár nad Sázavou  
Revitalizace sportovní zóny  
Streetpark

par. č. 2136/1, 2137, 2140/1, 2136/7, 2136/8, 2161,  
2140/2, 2140/3, 2140/12, 2162, 2136/9, 2140/13,  
2136/2 Město Žďár [795232]  
generální projektant, autor:

**GRIMM Architekti s.r.o.**  
www.grimmarch.cz nám. Republiky 286/22  
tel.: +420 608 294 441 591 01 Žďár nad Sázavou

investor:  
**MĚSTO ŽDÁR NAD SÁZAVOU** Žižkova 227/1  
591 01 Žďár nad Sázavou

zpracovatel části:  
**TZBplan, s.r.o.** Dolní 165/1  
www.TZBplan.cz 591 01 Žďár nad Sázavou

zodpovědný projektant části:  
**Ing. Lukáš Nekvinda** Dolní 165/1  
autorizace ČKAIT: 0011664 591 01 Žďár nad Sázavou

hlavní architekt projektu:  
**Ing. arch. Rudolf Grimm** +420 608 294 441

vypracoval:  
**Ing. Lukáš Nekvinda** +420 776 294 225

stupeň:  
Dokumentace pro provádění stavby

část:  
SO 501 AREÁL. ROZVODY VODOVODU A SPL. KAN.

obsah výkresu:  
**VZOROVÉ ULOŽENÍ  
KANALIZACE**

číslo paré: formát: datum:  
**420×297 07/2022**

měřítko: export:  
**- 23/07/2022**

číslo výkresu:  
**D.1.501.05**