Podélný profil: OSA A M 1:250/25
Rozsah: km 0,00000 – km 0,06775

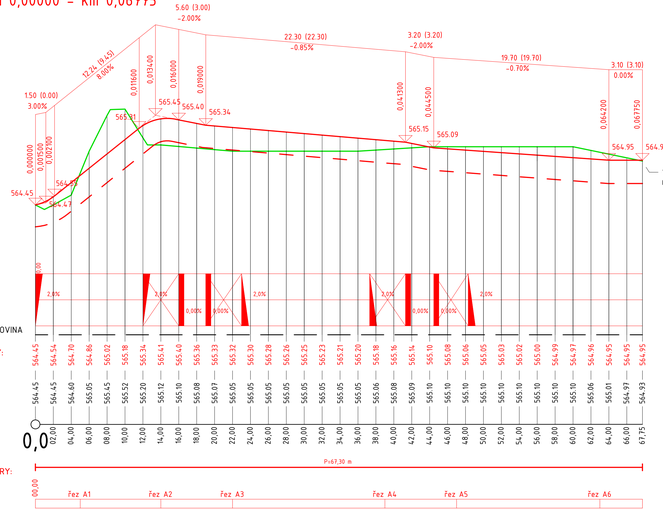

Podélný profil: OSA B M 1:250/25
Rozsah: km 0,00000 – km 0,06822

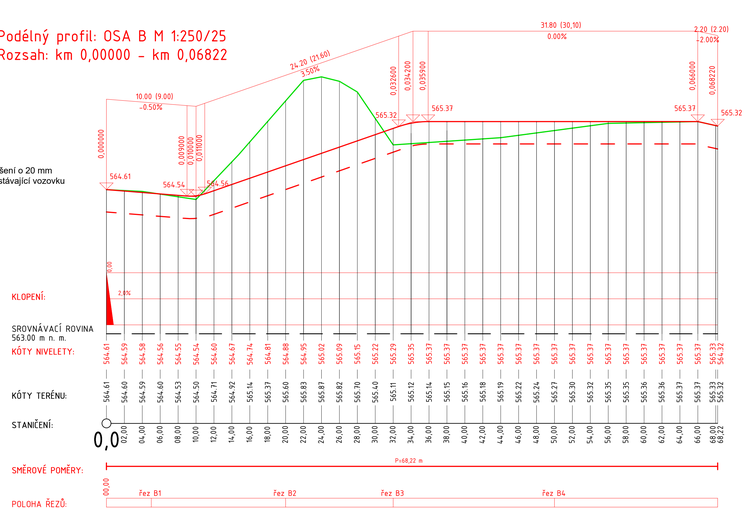

Podélný profil: OSA C M 1:250/25
Rozsah: km 0,00000 – km 0,08292

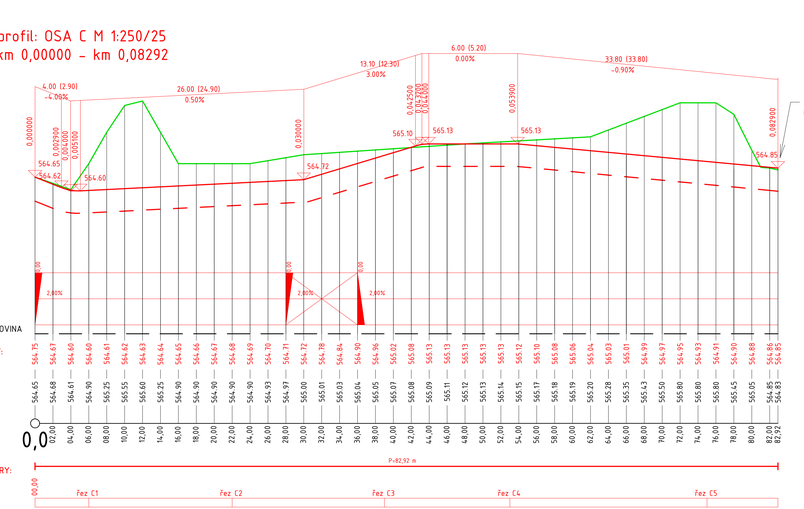

GRIMM Architekti

Žďár nad Sázavou
Revitalizace sportovní zóny
Streetpark

par. č. 2136/1, 2137, 2140/1, 2136/7, 2136/8, 2161, 2140/2, 2140/3, 2140/12, 2162, 2136/9, 2140/13, 2136/2 Město Žďár [795232]
generální projektant, autor:
GRIMM Architekti s.r.o.
www.grimmarch.cz
tel.: +420 608 294 441
nám. Republiky 286/22
591 01 Žďár nad Sázavou

investor:
MĚSTO ŽĎÁR NAD SÁZAVOU
Žižkova 227/1
591 01 Žďár nad Sázavou

zpracovatel části:
Grimm Architekti s.r.o.
www.grimmarch.cz
nám. Republiky 286/22
591 01 Žďár nad Sázavou

zodpovědný projektant části:
Ing. arch. Rudolf Grimm
autorizace ČKA: 4071
nám. Republiky 286/22
591 01 Žďár nad Sázavou

hlavní architekt projektu:
Ing. arch. Rudolf Grimm +420 608 294 441

vypracoval:
Ing. Josef Brukner +420 773 675 307

stupeň:
Dokumentace pro provádění stavby

část:
SO 202 Chodníky

obsah výkresu:
PODÉLNÉ PROFILY

Číslo paré: formát: 6xA4
datum: 07/2022
měřítko: 1:50
export: 01/07/2022
číslo výkresu:
D.1.201.3