


Mapový podklad ke Smlouvě o podnájmu prostor sloužící k podnikání – 2. NP

Ultrazvuk
17,1m²

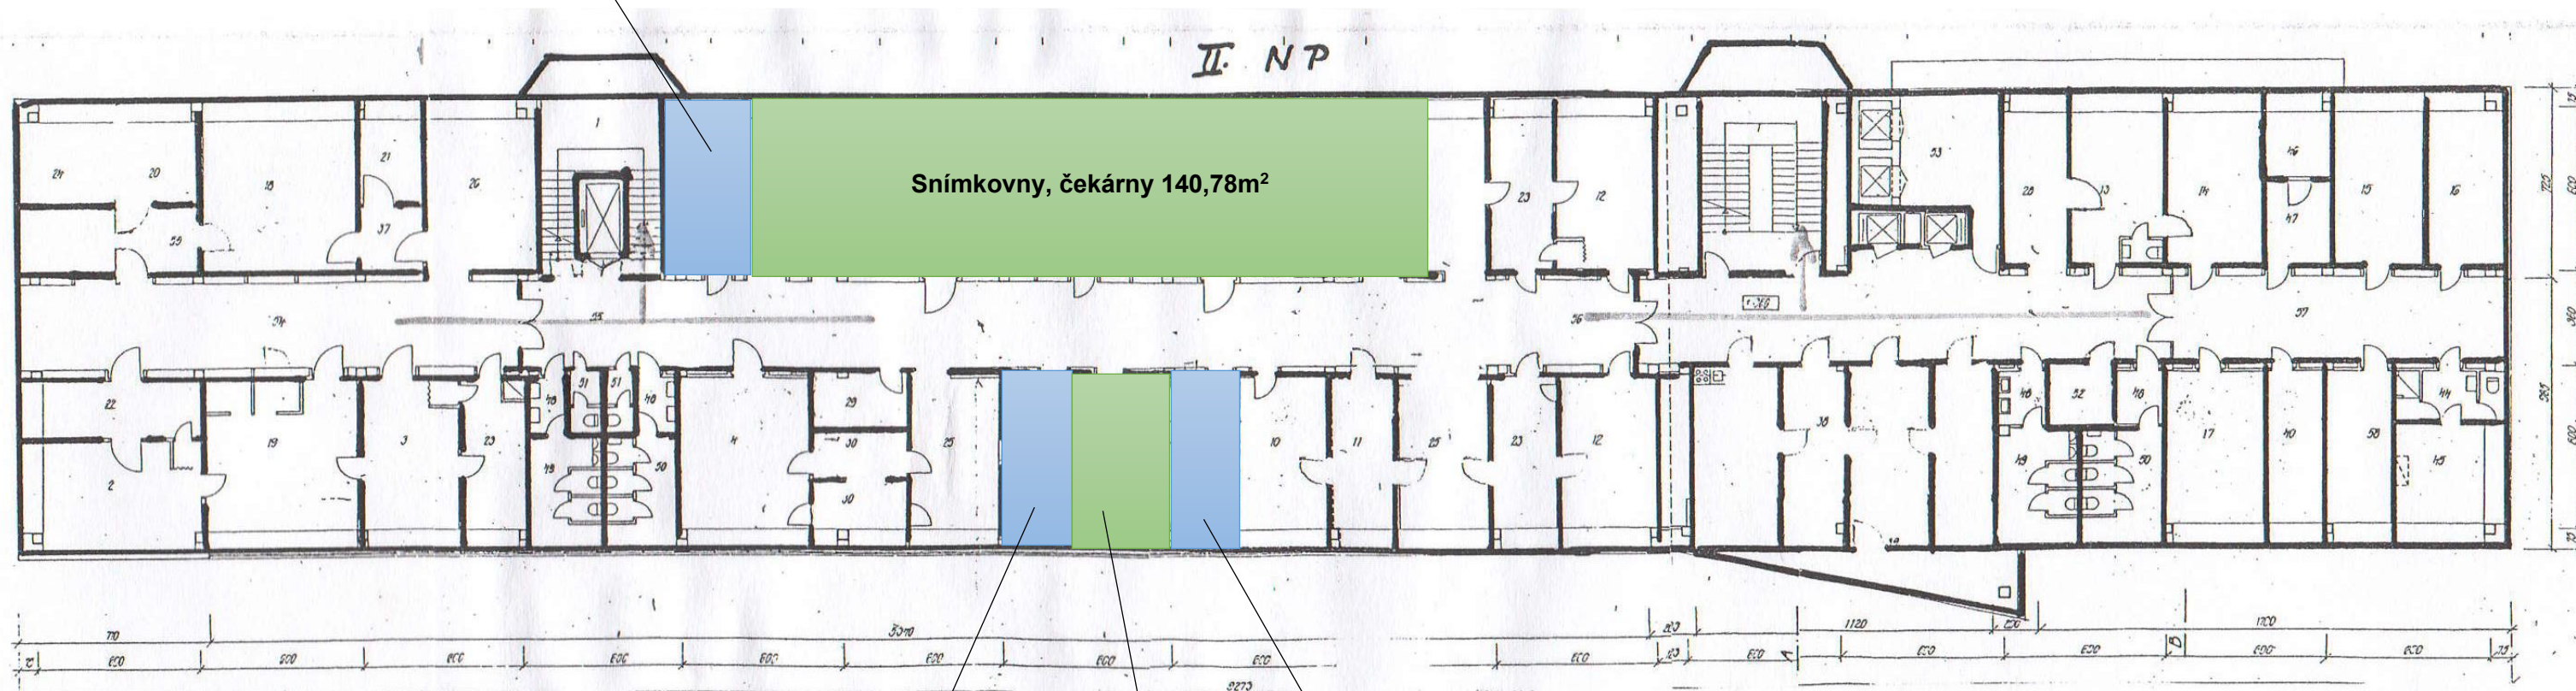

Lékařka RTG
14,2m²

Evidence
RTG 21,3m²

Zázemí pro
zaměstnance 15m²

Snímkovny, čekárny 140,78m²