

ÚZEMÍ OBCE  
POVRCH ÚZEMÍ  
ČÍSLO PARCELNÍ

1 : 500/1 : 50

KÓTA UPRAVENÉHO TERÉNU


HLOUBKA VÝKOPU


NIVELETA POTRUBÍ

KÓTA STÁVAJÍCÍHO TERÉNU

SROVNÁVACÍ ROVINA  
STANIČENÍ km,m

SKLON % , DÉLKA m  
PROFIL, MATERIÁL, DÉLKA m

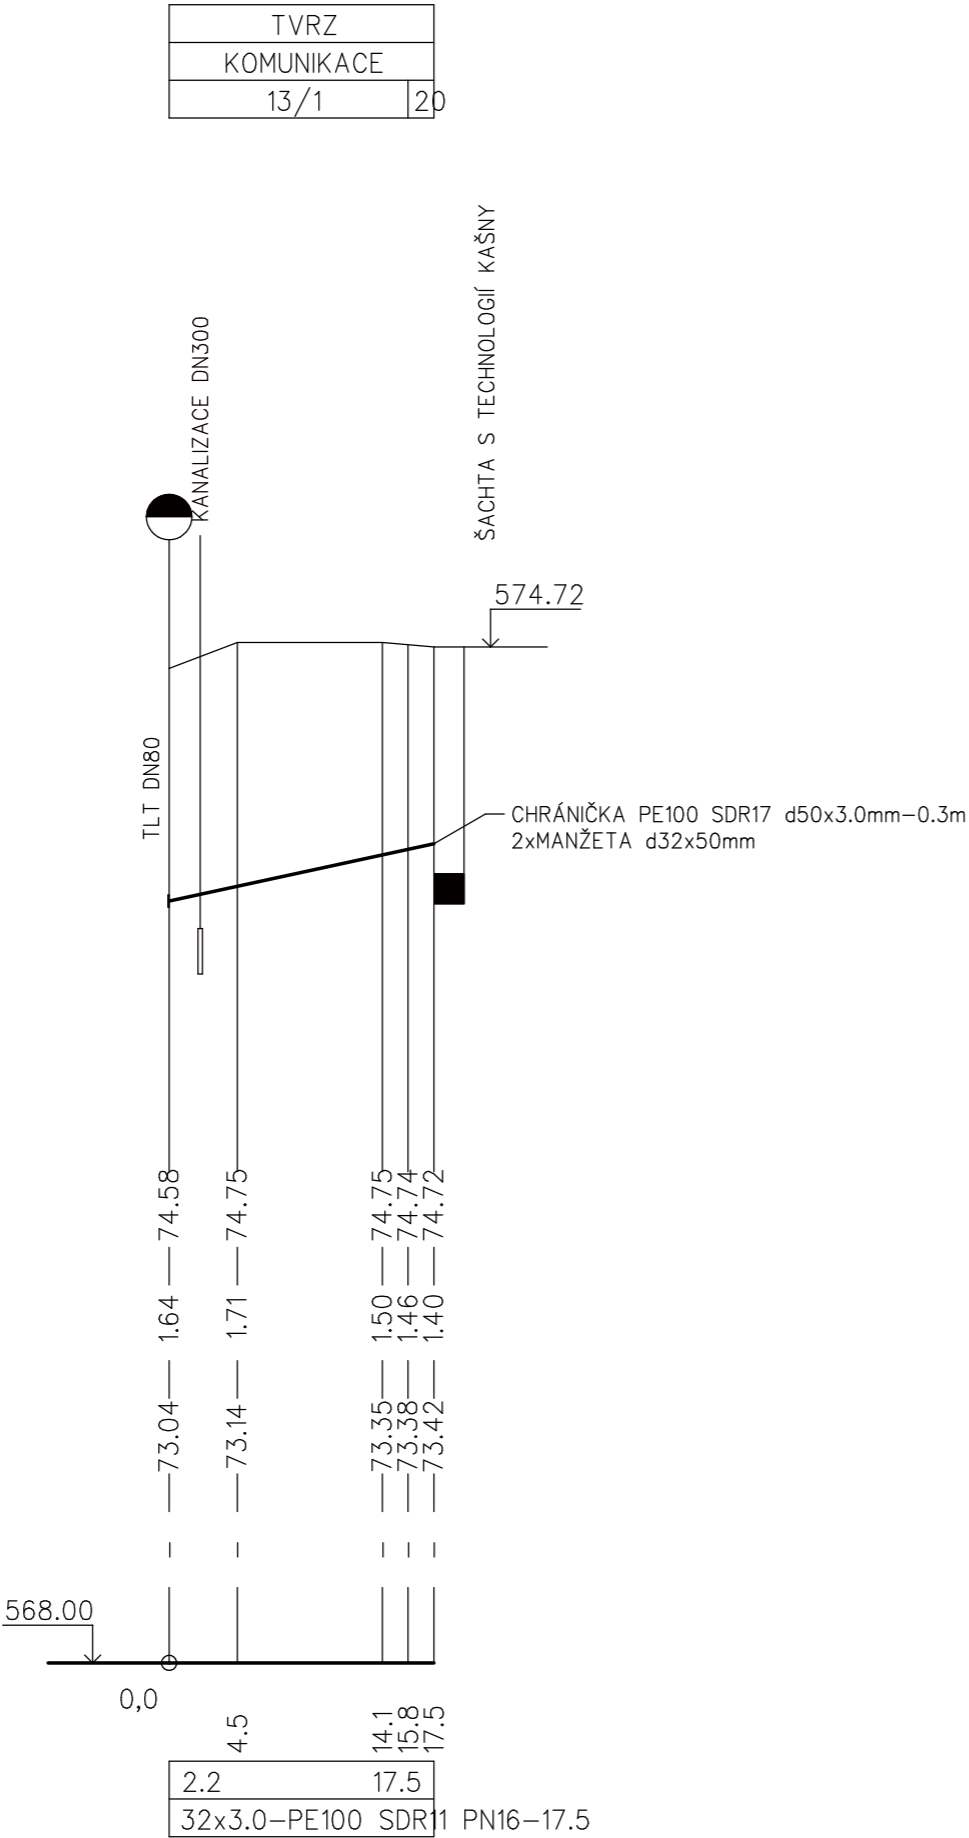

<div><div>UNI PROJEKT</div><div>STUDENTSKÁ 1133 591 01 ŽDĚR NAD SÁZAVOU tel: 566651192, 605407990 e-mail: blaha.stan@gmail.com</div></div>	ZODP.PROJEKTANT	STANISLAV BLAHA IČO: 15261182		
	PROJEKTANT:	STANISLAV BLAHA	AUTORIZACE:	PARÉ:
	STAVEBNÍK:	MĚSTO ŽDĚR NAD SÁZAVOU, ŽIŽKOVA 227/1, 591 01 ŽDĚR NAD SÁZAVOU		
	MÍSTO STAVBY:	ŽDĚR NAD SÁZAVOU		
KRAJ:		VYSOČINA		
NÁZEV AKCE:			FORMÁT:	2 A4
REVITALIZACE VEŘEJNÉHO PROSTRANSTVÍ V LOKALITĚ TVRZ VE ŽDĚŘE NAD SÁZAVOU			DATUM:	09/2019
			STUPEŇ:	DURSP
			ZAKÁZKA:	2019/BI/031
			MĚŘÍTKO:	1:500/1:50
ČÁST:			REVIZE:	-
OBSAH:			VÝKRES Č.:	301.5
C 301 PŘÍPOJKA VODY A KANALIZACE KE KAŠNĚ				
PODÉLNÝ PROFIL VODOVODU				