

ÚZEMÍ OBCE
ČÍSLO PARCELNÍ
DRUH POVRCHU
VZDÁLENOST ŠACHET
ČÍSLA ŠACHET

TVRZ	
13/1	20
KOMUNIKACE	

1 : 500/1 : 50

KÓTA UPRAVENÉHO TERÉNU

HLOUBKA VÝKOPU


NIVELETA POTRUBÍ


KÓTA STÁVAJÍCÍHO TERÉNU

SROVNÁVACÍ ROVINA

STANIČENÍ km,m

SKLON ‰ , DÉLKA m
PROFIL, MATERIÁL, DÉLKA m
KAPACITNÍ PRŮTOK l/s – RYCHLOST m/s
NÁVRHOVÝ PRŮTOK l/s – RYCHLOST m/s

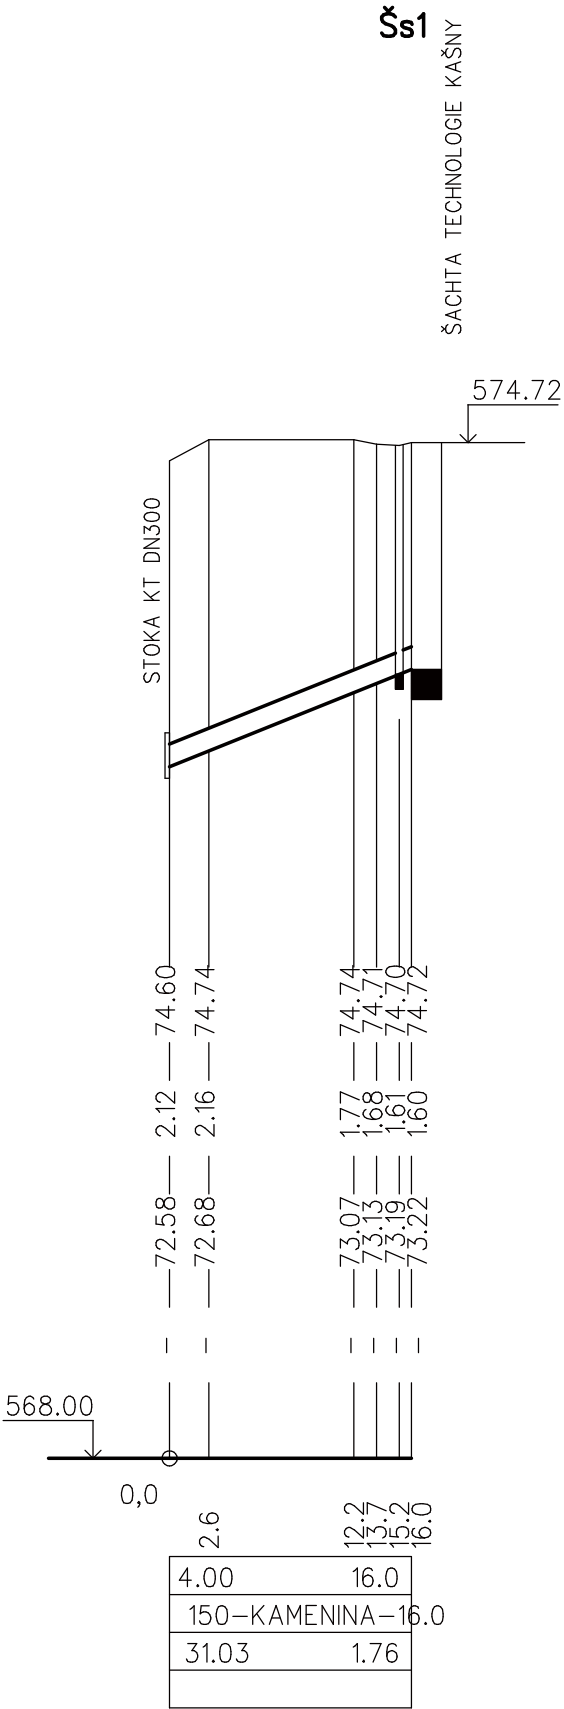

 STUDENTSKÁ 1133 591 01 ŽDÁR NAD SÁZAVOU tel: 566651192, 605407990 e-mail: blaha.stan@gmail.com	ZODP.PROJEKTANT	STANISLAV BLAHA IČO: 15261182		
	PROJEKTANT:	STANISLAV BLAHA	AUTORIZACE:	PARÉ:
	STAVEBNÍK:	MĚSTO ŽDÁR NAD SÁZAVOU, ŽIŽKOVA 227/1, 591 01 ŽDÁR NAD SÁZAVOU IČO: 00295841		
	MÍSTO STAVBY:	ŽDÁR NAD SÁZAVOU		
KRAJ:		VYSOČINA		
NÁZEV AKCE:			FORMÁT:	2 A4
REVITALIZACE VEŘEJNÉHO PROSTRANSTVÍ V LOKALITĚ TVRZ VE ŽDÁŘE NAD SÁZAVOU			DATUM:	09/2019
			STUPEŇ:	DURSP
			ZAKÁZKA:	2019/BI/031
			MĚŘÍTKO:	1:500/50
ČÁST:			REVIZE:	-
OBSAH:			VÝKRES Č.:	301.9
C 301 PŘÍPOJKA VODY A KANALIZACE KE KAŠNĚ				
PODÉLNÝ PROFIL KANALIZACE				