

AUTOŘI, VEDOUcí PROJEKTU A ZODPOVĚDNÝ PROJEKTANT Doc.Ing. arch. TOMÁŠ RUSÍN, Doc.Ing. arch. IVAN WAHLA		GENERÁLNÍ PROJEKTANT <b>ATELIER RAW spol.s.r.o.</b> Domažlická 12 www.raw.cz 612 00 Brno tel. 541 242 908 atelier@raw.cz	
KLIENT / INVESTOR MĚSTO ŽDÁR NAD SÁZAVOU			
NÁZEV ZAKÁZKY (DÍLO) PARKOVIŠTĚ V ULICI NÁBŘEŽNÍ VE ŽDÁRU NAD SÁZAVOU			

ČÁST - PROFESE STATIKA - ZAJIŠTĚNÍ SKÁLY		ČÁST - STAVEBNÍ OBJEKT C 702	
AUTOŘI, VEDOUcí PROJEKTU A ZODPOVĚDNÝ PROJEKTANT Ing. PETR LAMPARTER		MĚŘÍTKO 1:250	DATUM 12 / 2022
VYPRACOVAL Ing. PETRA KALÁBOVÁ		ČÍSLO PARÉ	ČÍSLO VÝKRESU / REVIZE
DOKUMENT ( VÝKRES ) ZÁKRES DO FOTEK			04.00




ŘEZ F1  
SHODNĚ TYP F4  
ODSTRANĚNÍ NÁLETŮ

STUDNA





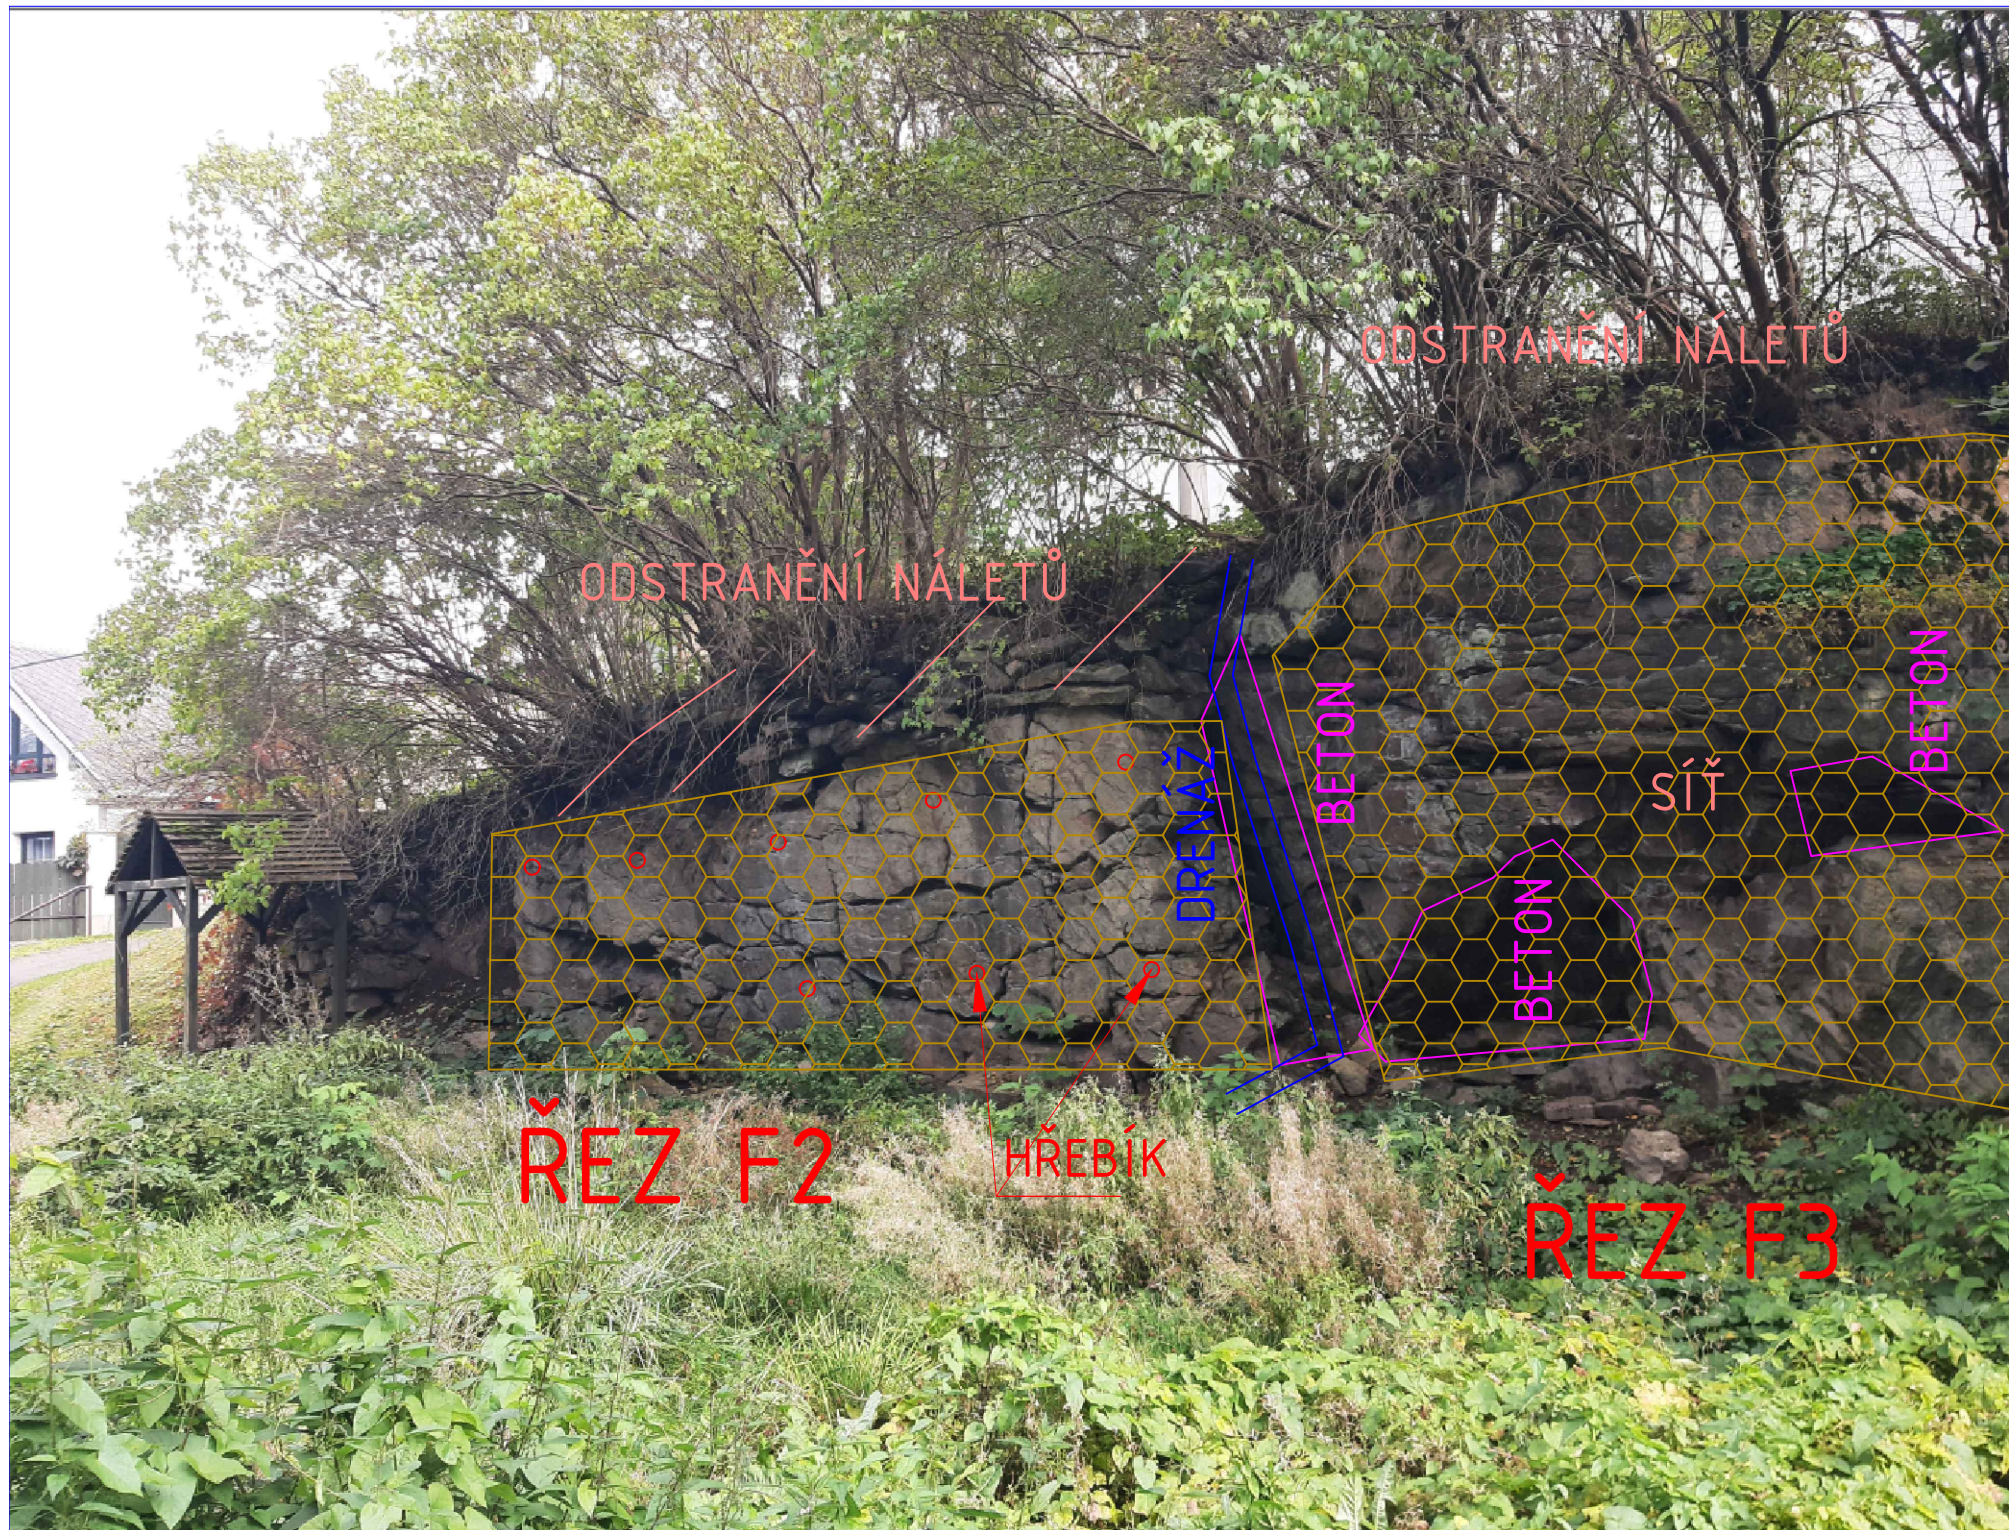



ODSTRANĚNÍ NÁLETŮ

ŘEZ F3


SÍŤ

HŘEBÍK

DRENÁŽ

ZABETONOVÁNÍ

PODBETONOVÁNÍ

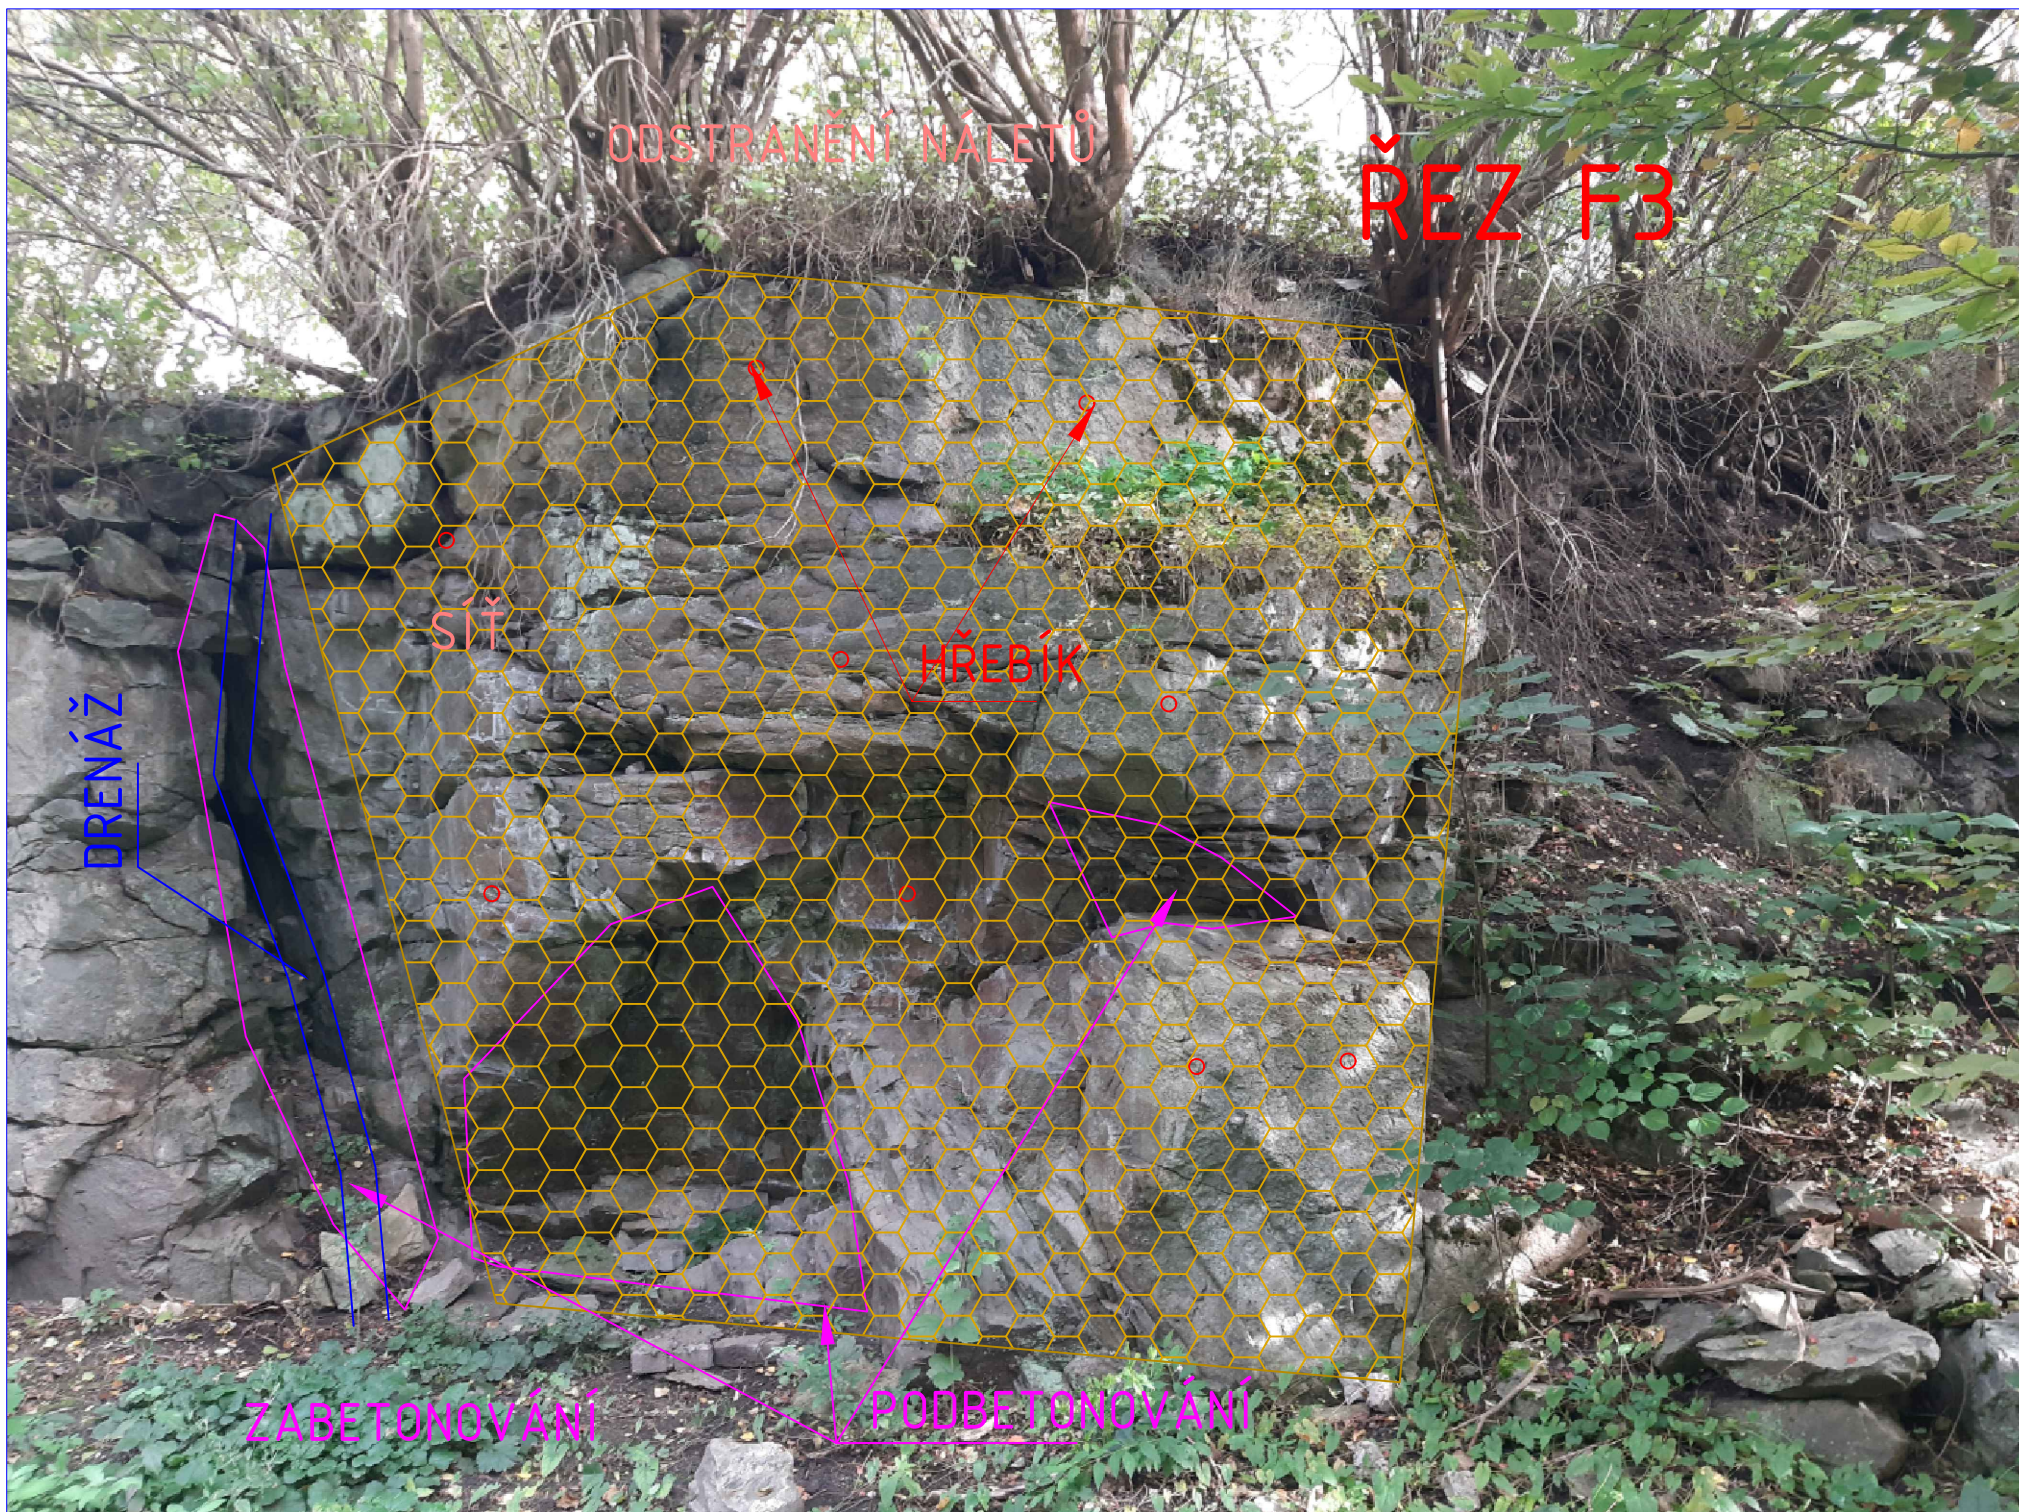



# ODSTRANĚNÍ NÁLETŮ OSETÍ

