


LEGENDA :


- ① KONSTRUKCE STÁVAJÍCÍ MÍSTNÍ KOMUNIKACE V ULICI NÁBŘEŽNÍ
- ② ODHUMUSOVÁNÍ STÁV. ZATRAVNĚNÉHO POZEMKU V TL. 200 mm
- ③ SKLADBA KOMPLETNÍ KONSTRUKCE PARKOVACÍCH STÁNÍ (KAMENNÁ DLAŽBA) :

- KAMENNÉ KOSTKY DROBNÉ	DL	100 mm	ČSN 73 6131, TP 192
- LOŽE DLAŽBY Z DRTI FR. 4 - 8 mm	L	40 mm	ČSN 73 6131, TP 192
- SORPČNÍ GEOTEXTILIE REO Fb (NTRF 24)			TP 97
- MECHANICKY ZPEVNĚNÉ KAMENIVO	MZK	150 mm	ČSN 73 6126
- ŠTĚRKODRŤ FR. 0 - 63 mm	min. ŠD B	200 mm	ČSN 73 6126-1
- UPRAVENÁ ZHUTNĚNÁ PLÁŇ		min. 45 MPa	
CELKEM		490 mm	
- ④ LINIE KAMENNÝCH KOSTEK VELKÝCH, LOŽE Z BETONU C 30/35, XF2+XD1, CELK. DÉLKA 24,0m ==> PŘEVÝŠENÍ ZHLAVÍ 20mm
- ⑤ LINIE KAMENNÝCH SILNIČ. OBRUBNÍKŮ ŠÍŘKY 150mm, LOŽE Z BETONU C 30/35, XF2+XD1, CELK. DÉLKA 37,0m ==> PŘEVÝŠENÍ ZHLAVÍ OBRUBNÍKŮ 100mm (BOKY STÁNÍ) A 80mm (ČELO PARKOVACÍCH STÁNÍ)
- ⑥ DOSYP Z NESOUDRŽNÉ ZEMINY, UKLÁDANÉ A HUTNĚNÉ PO VRSTVÁCH MAX. 200mm
- ⑦ ZPĚTNÉ ODHUMUSOVÁNÍ V TL. 100mm


ŘEZ P1

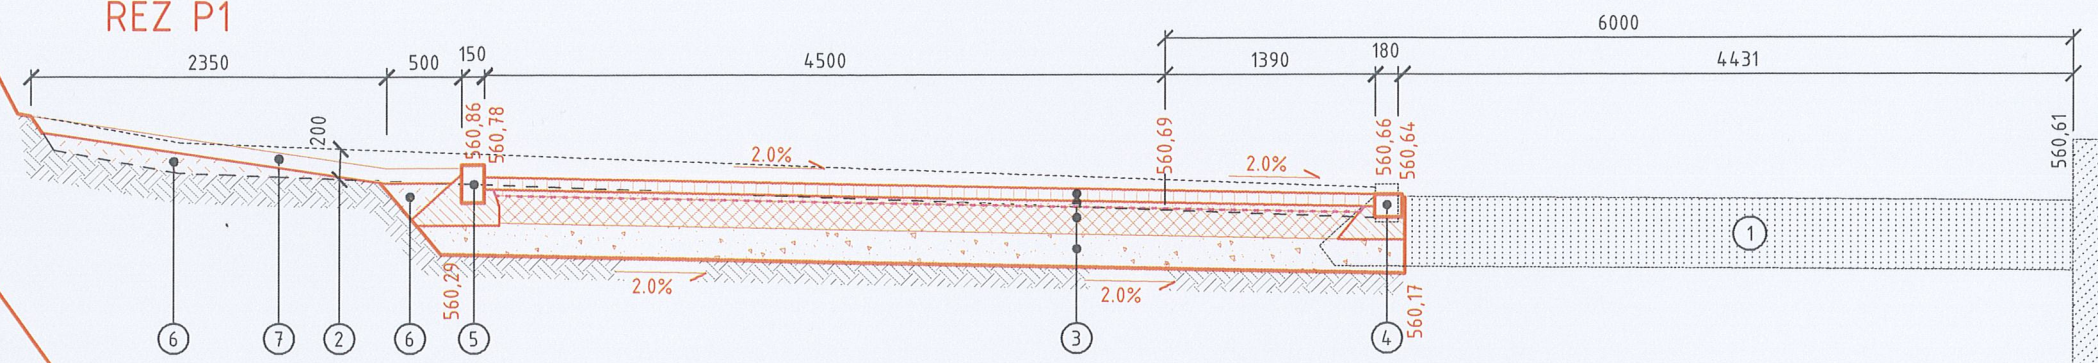

ŘEZ P2

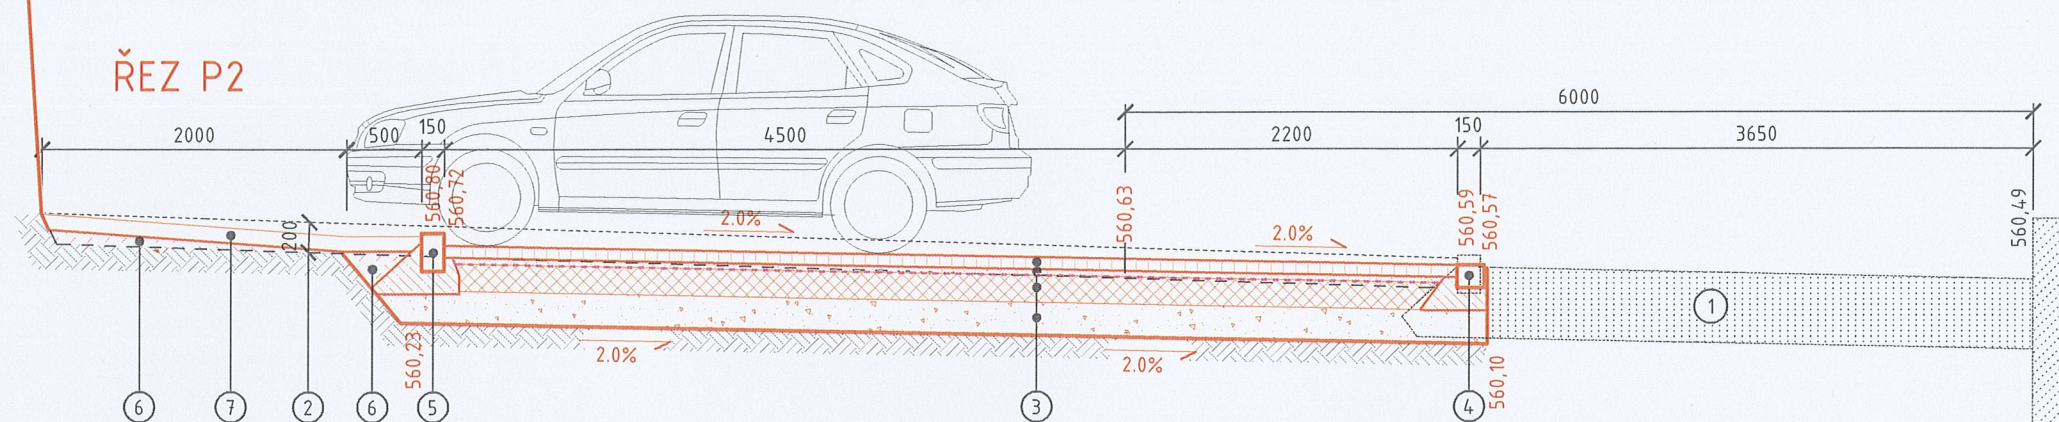

ŘEZ P3

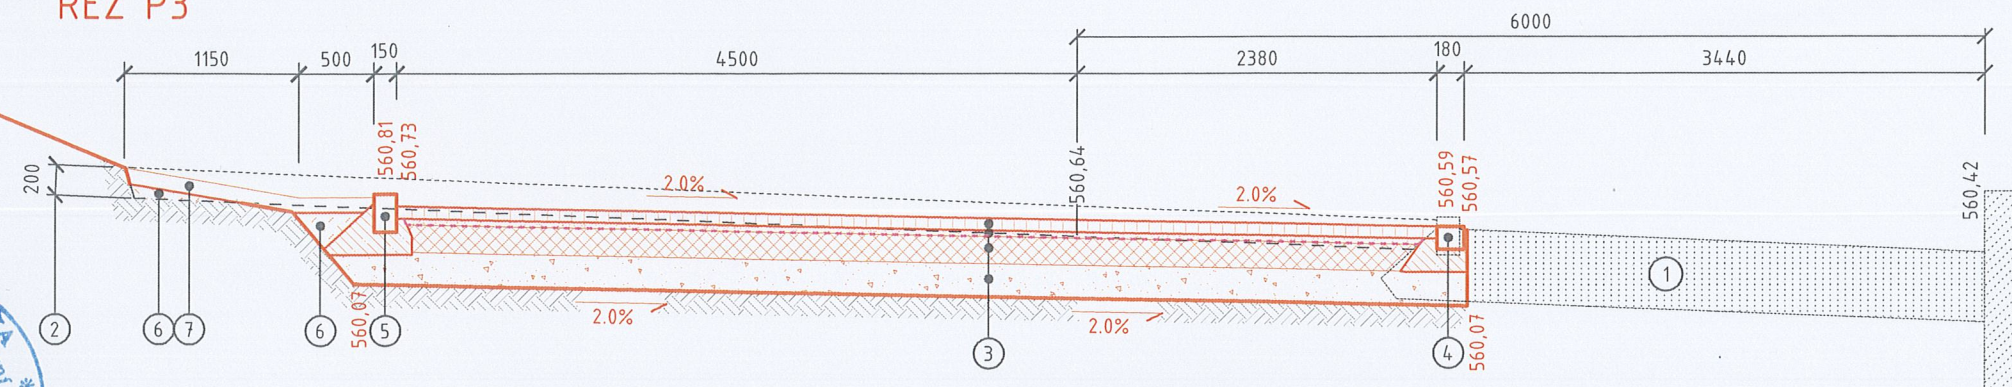

RAW Domažlická 12, Brno tel. 541 242 908 http://www.raw.cz atelier@raw.cz	ZODPOVĚDNÝ PROJEKTANT:	Doc.Ing.arch. T. RUSÍN, Doc.Ing.arch. I. WAHLA	NÁZEV ZAKÁZKY:	ŽDĚŘ NAD SÁZAVOU	DATUM	12/2022
	OBJEDNATEL:	MĚSTO ŽDĚŘ NAD SÁZAVOU	REVITALIZACE VEŘEJNÉHO PROSTRANSTVÍ V LOKALITĚ TVRZ		MĚŘÍTKO	1 : 50
	VYPRACOVAL:	MIROSLAV PATOČKA	POKRYTÍ (VÝKRES):	Ulice Nábřežní	STUPEŇ	DSPS
	ČÁST-PROFESE:	C 102 PARKOVIŠTĚ OSOBNÍCH AUTOMOBILŮ	PARKOVIŠTĚ OSOBNÍCH AUTOMOBILŮ - ŘEZY		ČÍSLO VÝKR.	D.1.2.c