



ULOŽENÍ KANALIZAČNÍHO POTRUBÍ VE VÝKOPU

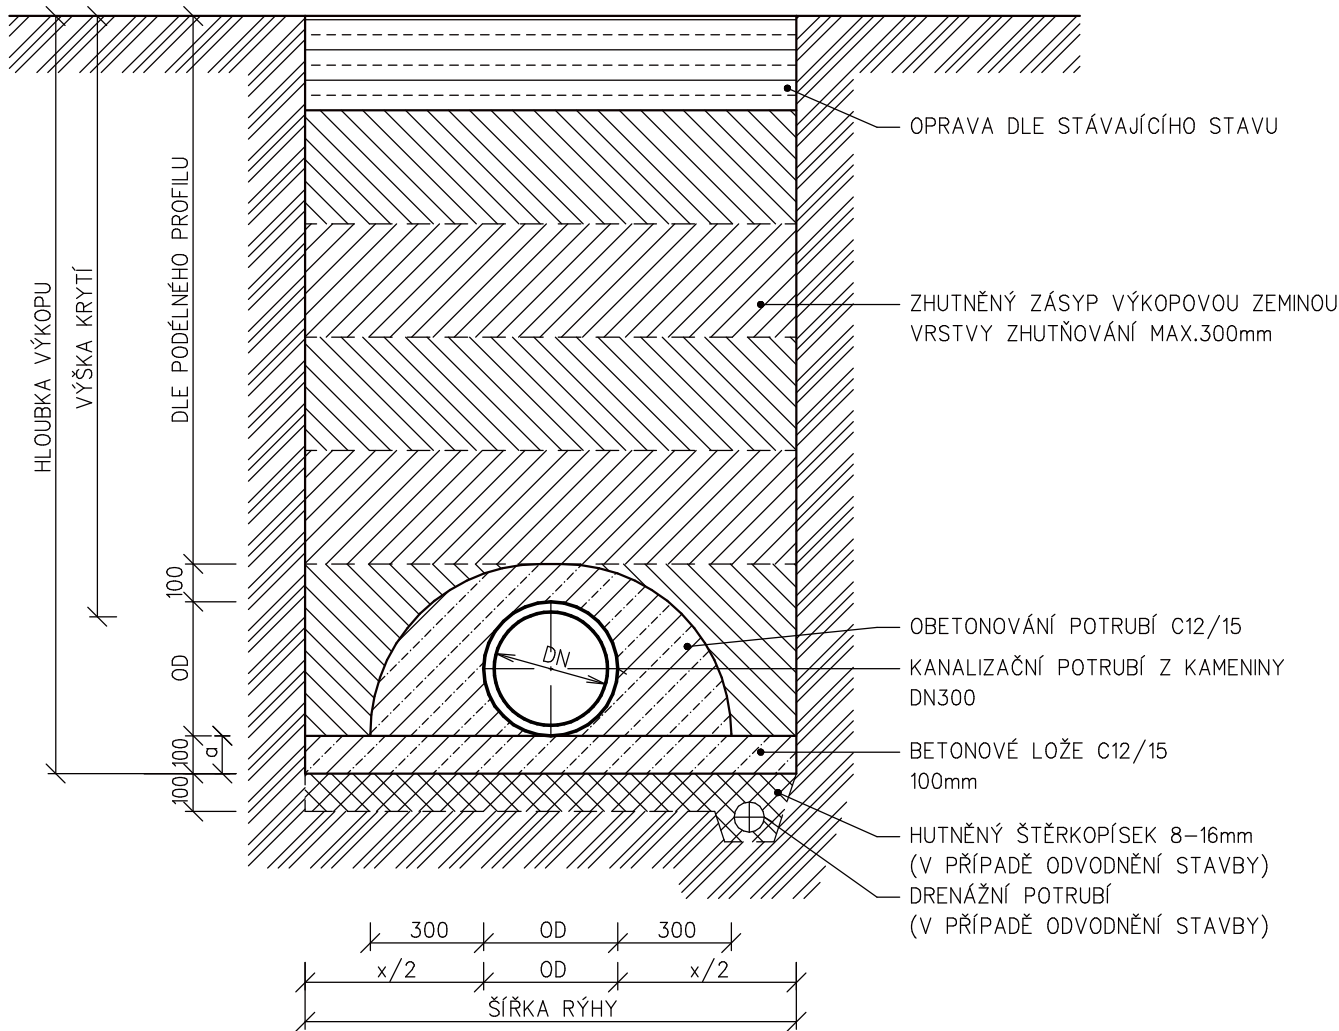






POŽADAVKY NA ZÁSYPOVÝ MATERIÁL A JEHO ZHUTNĚNÍ ZÁVISÍ NA TOM, ZDA SE VEDENÍ NACHÁZÍ POD ZPEVNĚNOU NEBO VOLNOU PLOCHOU. ŠÍŘKA VÝKOPU DLE PLATNÝCH TECHNICKÝCH NOREM. ŠÍŘKOU VÝKOPU SE ROZUMÍ VZDÁLENOST STĚN VÝKOPU NEBO PAŽENÍ MĚŘENÁ VE VÝŠCE VRCHOLU POTRUBÍ. DLE VYHLÁŠKY Č. 591/2006 Sb. BUDE RÝHA VÝKOPU V SOUDRŽNÝCH ZEMINÁCH V ZASTAVĚNÉM ÚZEMÍ OD HLOUBKY 1,3m A V NEZASTAVĚNÉM ÚZEMÍ OD HLOUBKY 1,5m PAŽENA. V NESOUDRŽNÝCH ZEMINÁCH BUDE PROVEDENO PAŽENÍ OD HLOUBKY 0.7m. DLE ČSN 733055 MÁ BÝT VÝKOP ZAPAŽEN PŘI HLOUBCE VĚTŠÍ NEŽ 1,3 m V ZASTAVĚNÉM ÚZEMÍ A PŘI HLOUBCE 1,5 m V NEZASTAVĚNÉM ÚZEMÍ. PŘI POUŽITÍ PAŽENÍ BUDE ŠÍŘKA VÝKOPU ZVĚTŠENA NA KAŽDOU STRANU O 0,15 m. NEJMENŠÍ ŠÍŘKA VÝKOPŮ SE SVISLÝMI STĚNAMI, DO KTERÝCH VSTUPUJÍ OSOBY JE 0.8m DLE NAŘÍZENÍ VLÁDY Č. 591/2006 Sb.

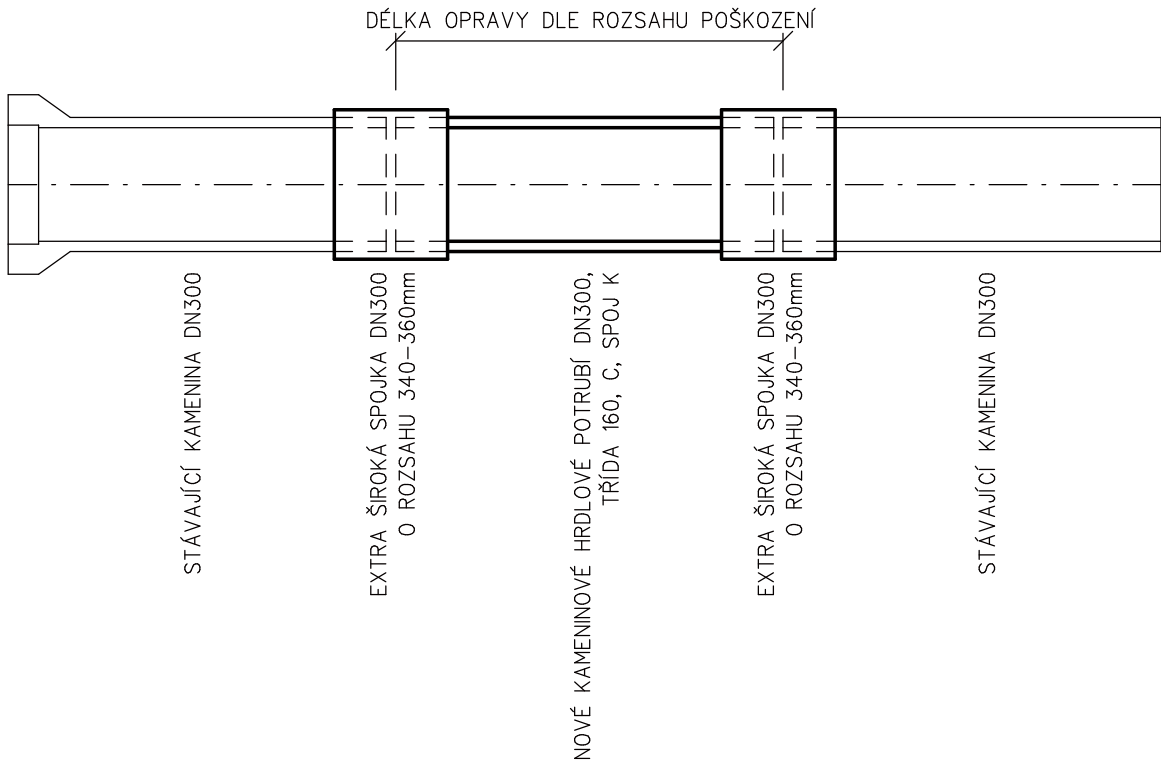NEJMENŠÍ ŠÍŘKA RÝHY PŘI HUTNĚNÍ OBSYPU DLE ČSN 733055: SKLON SVAHU VÝKOPU > 75st. NEBO PAŽENÝ VÝKOP – OD MENŠÍ NEŽ 0,4 m = OD + 0.7 m (x)

DETAIL OPRAVY POTRUBÍ

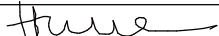

Číslo zakázky:	192 18 00	HIP:	Ing. Jan Komanec	
		606606960, jkm@pontex.cz		
Schválil:	Ing. Václav HVÍZDAL	Zodp. projektant:	Ing. Michal CHŮRA	Praha 4, Bezová 1658, 147 14 tel.: (+420) 244062215 fax: (+420) 244461038
		777598859, chura@pontex.cz		

 STUDENTSKÁ 1133 591 01 ŽDÁR NAD SÁZAVOU tel: 566651192, 605407990 e-mail: blaha.stan@gmail.com	ZODP.PROJEKTANT	STANISLAV BLAHA IČO: 15261182		
	PROJEKTANT:	STANISLAV BLAHA	AUTORIZACE:	PARÉ:
	STAVEBNÍK:	MĚSTO ŽDÁR NAD SÁZAVOU, ŽIŽKOVA 227/1, 591 01 ŽDÁR NAD SÁZAVOU IČO: 00295841		
	MÍSTO STAVBY:	ŽDÁR NAD SÁZAVOU		
KRAJ:		VYSOČINA		
NÁZEV AKCE:				FORMÁT: 2 A4
LÁVKY ŽDÁR NAD SÁZAVOU				DATUM: 11/2020
				STUPEŇ: PDPS
ČÁST: D. STAVEBNÍ ČÁST				ZAKÁZKA: 2020/BI/22
				MĚŘÍTKO: 1 : 20
STAVEBNÍ OBJEKT: D.3 SO 301 - PŘELOŽKA KANALIZACE - NÁBŘEŽNÍ				REVIZE: -
OBSAH: OPRAVA GRAVITAČNÍ STOKY V PŘÍPADĚ POŠKOZENÍ				VÝKRES Č.: D.3.9