


ÚZEMÍ OBCE
PARCELY
POVRCH ÚZEMÍ

TVRZ		
13/1		28
DLAŽBA		


1 : 250/1 : 50

LEGENDA TYPŮ ČAR

PŮVODNÍ TERÉN
UPRAVENÝ TERÉN

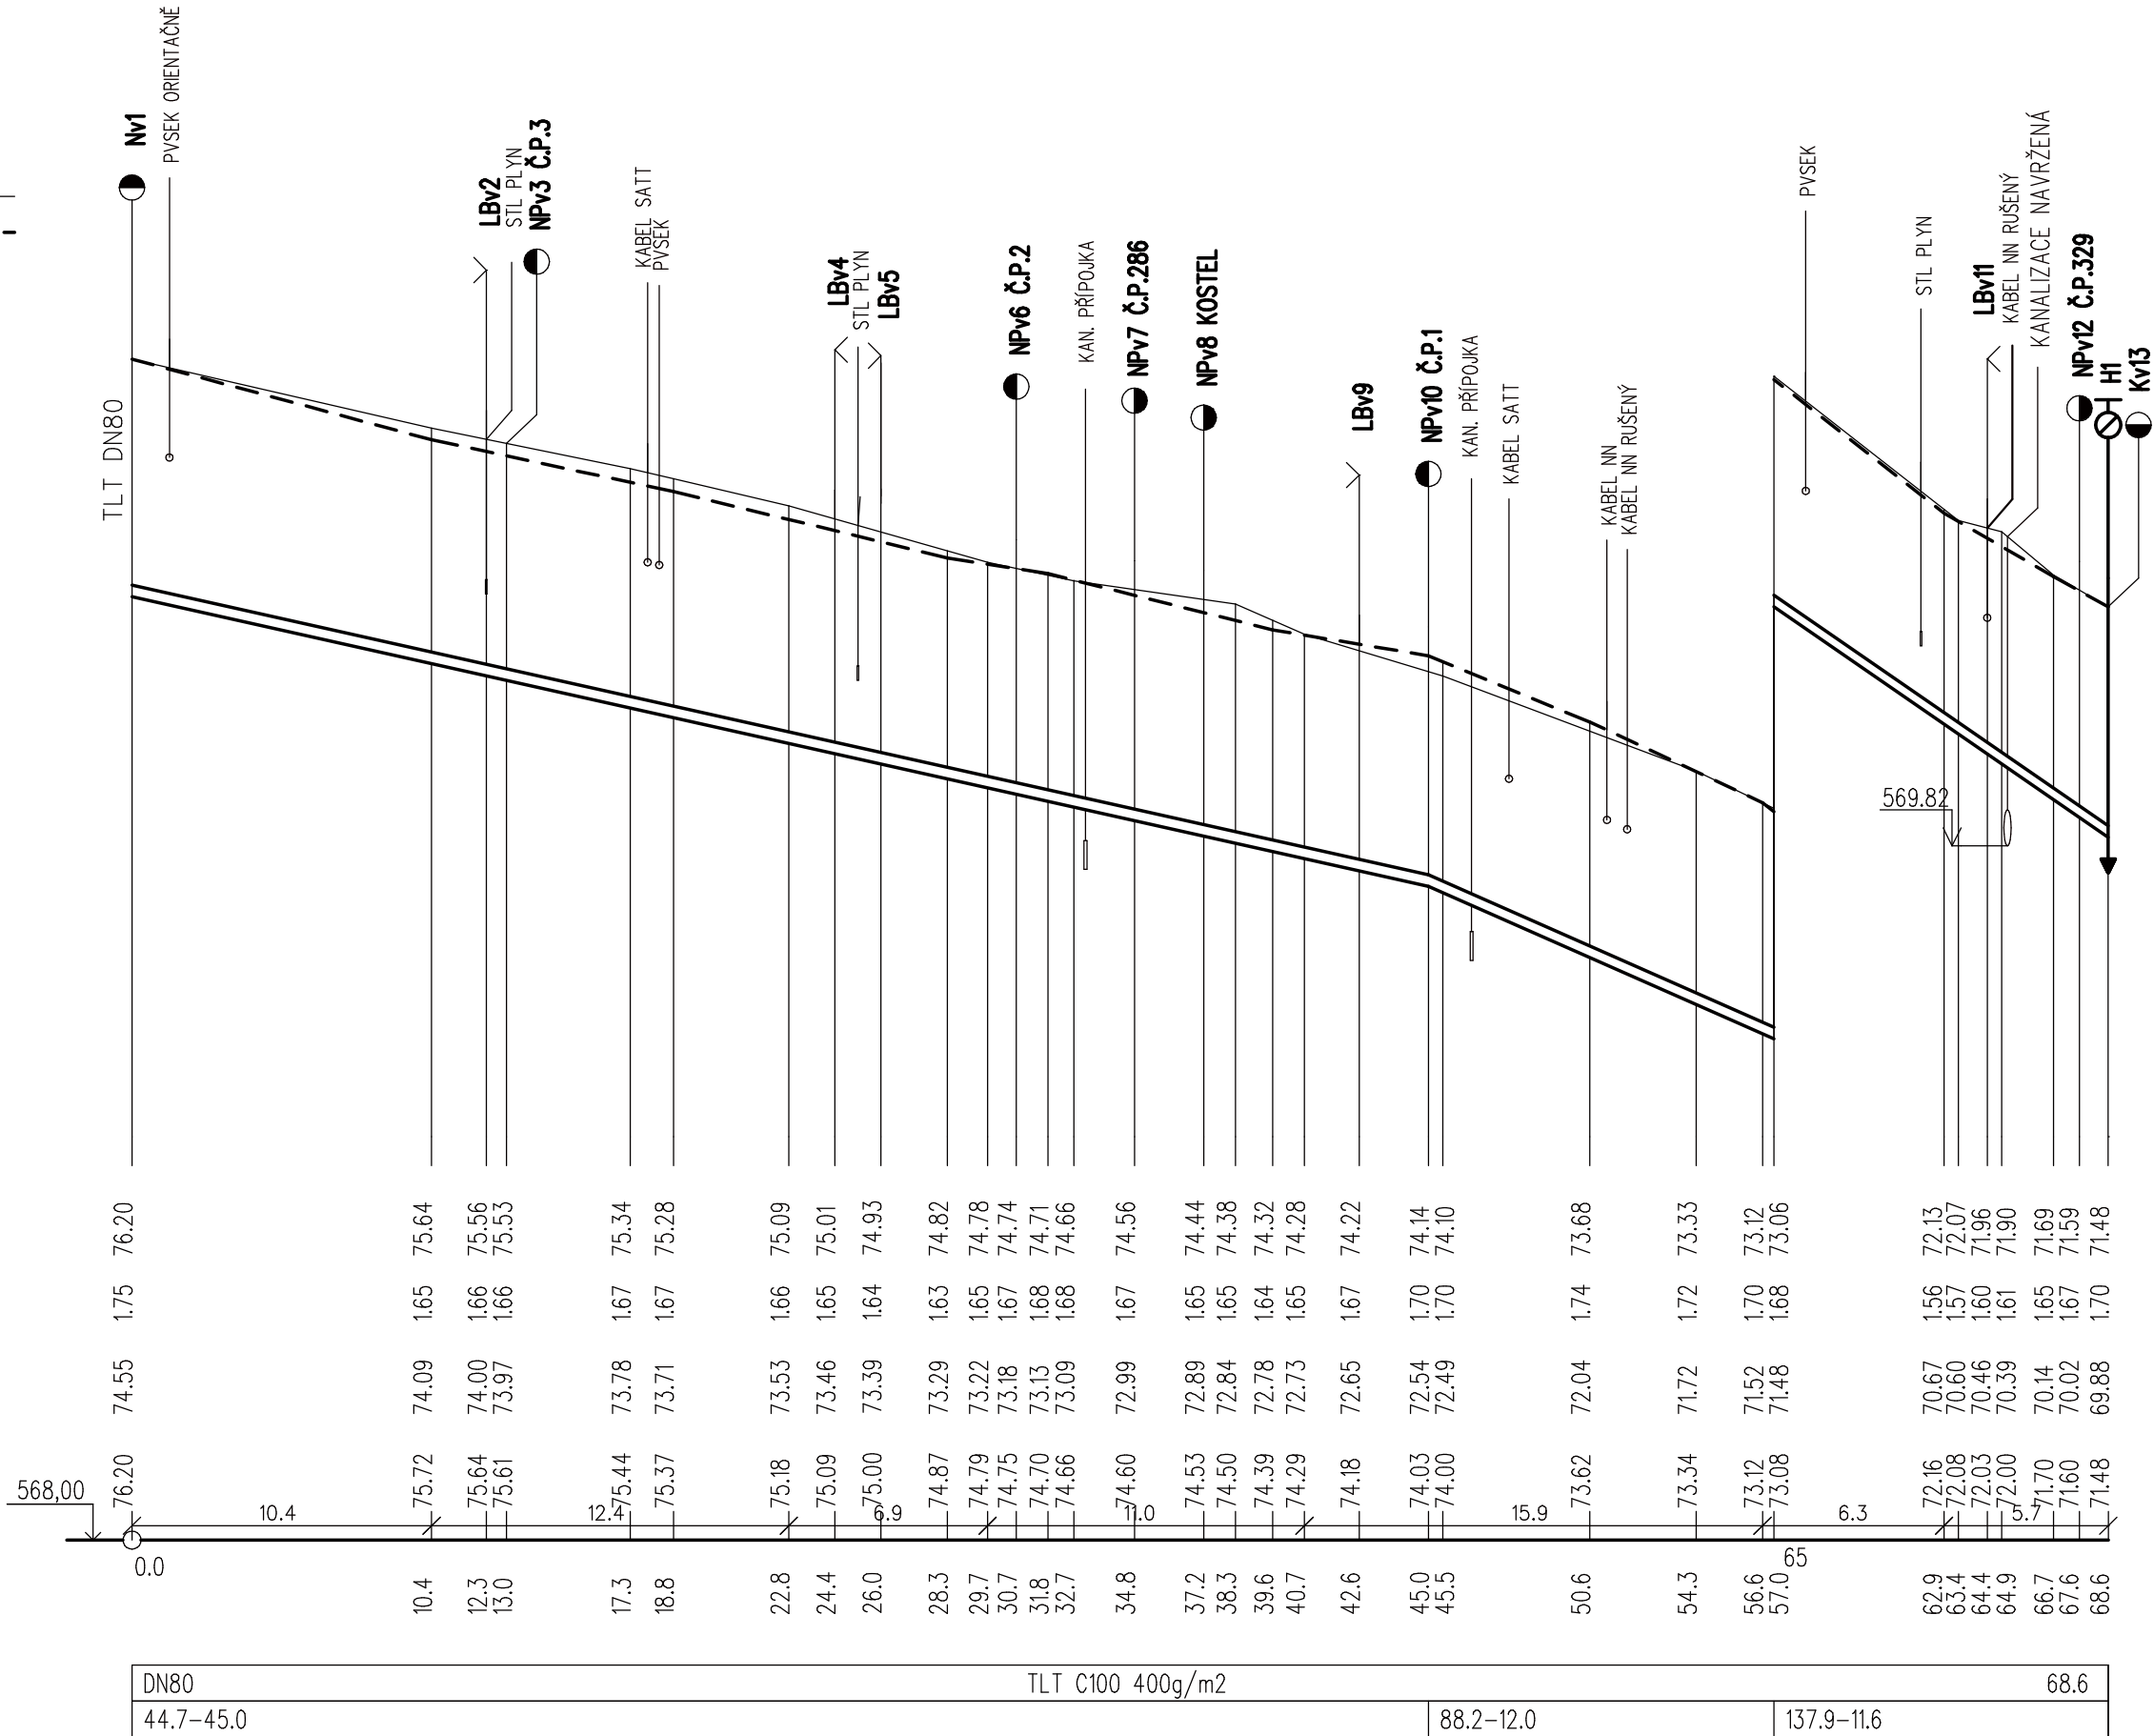

HLOUBKY VÝKOPU V MÍSTĚ NAPOJENÍ NA STÁVAJÍCÍ POTRUBÍ BUDOU UPRAVENY DLE SKUTEČNÉ HLOUBKY ULOŽENÍ STÁVAJÍCÍHO POTRUBÍ, PŘI ZACHOVÁNÍ SMĚRU SPÁDOVÁNÍ.

 STUDENTSKÁ 1133 591 01 ŽDĚR NAD SÁZAVOU tel: 566651192, 605407990 e-mail: blaha.stan@gmail.com	ZODP.PROJEKTANT PROJEKTANT:	STANISLAV BLAHA IČO: 15261182	
	STAVEBNÍK:	SVAZ VODOVODŮ A KANALIZACÍ ŽDĚRSKO, VODÁRENSKÁ 2, 591 01 ŽDĚR NAD SÁZAVOU	AUTORIZACE:
	MÍSTO STAVBY:	ŽDĚR NAD SÁZAVOU	PARÉ:
	KRAJ:	VYSOČINA	IČO: 43383513
NÁZEV AKCE: ŽDĚR NAD SÁZAVOU - REKONSTRUKCE VODOVODU, NOVOSTAVBA KANALIZACE NA TVRZI			FORMÁT: DATUM: STUPEŇ: ZAKÁZKA: MĚŘÍTKO:
ČÁST: D. DOKUMENTACE LINOVÉ TRASY			3 A4 02/2020 DPS 2019/BI/043
STAVEBNÍ OBJEKT: D.1 REKONSTRUKCE VODOVODU			REVIZE: -
OBSAH: PODÉLNÝ PROFIL - VODOVOD - 1			VÝKRES Č.: D.15