

KATASTRY
ČÍSLO PARCELNÍ
DRUH POVRCHU
VZDÁLENOSTI ŠACHET

1 : 250/1 : 50

LEGENDA TYPŮ ČAR
PŮVODNÍ TERÉN
UPRAVENÝ TERÉN

KÓTA UPRAVENÉHO TERÉNU

HLOUBKA VÝKOPU

KÓTA DNA POTRUBÍ


KÓTA STÁVAJÍCÍHO TERÉNU

SROVNÁVACÍ ROVINA

STANIČENÍ [km/m]

PROFIL, MATERIÁL, DÉLKA m
SKLON %, DÉLKA m
KAPACITNÍ PRŮTOK l/s – RYCHLOST m/s
NÁVRHOVÝ PRŮTOK l/s – RYCHLOST m/s



NÁBŘEŽNÍ					TVRZ				
28					13/1				
D.	SCHODIŠTĚ				DLAŽBA				
6.4	11.6	8.6	4.1		24.5		8.5		

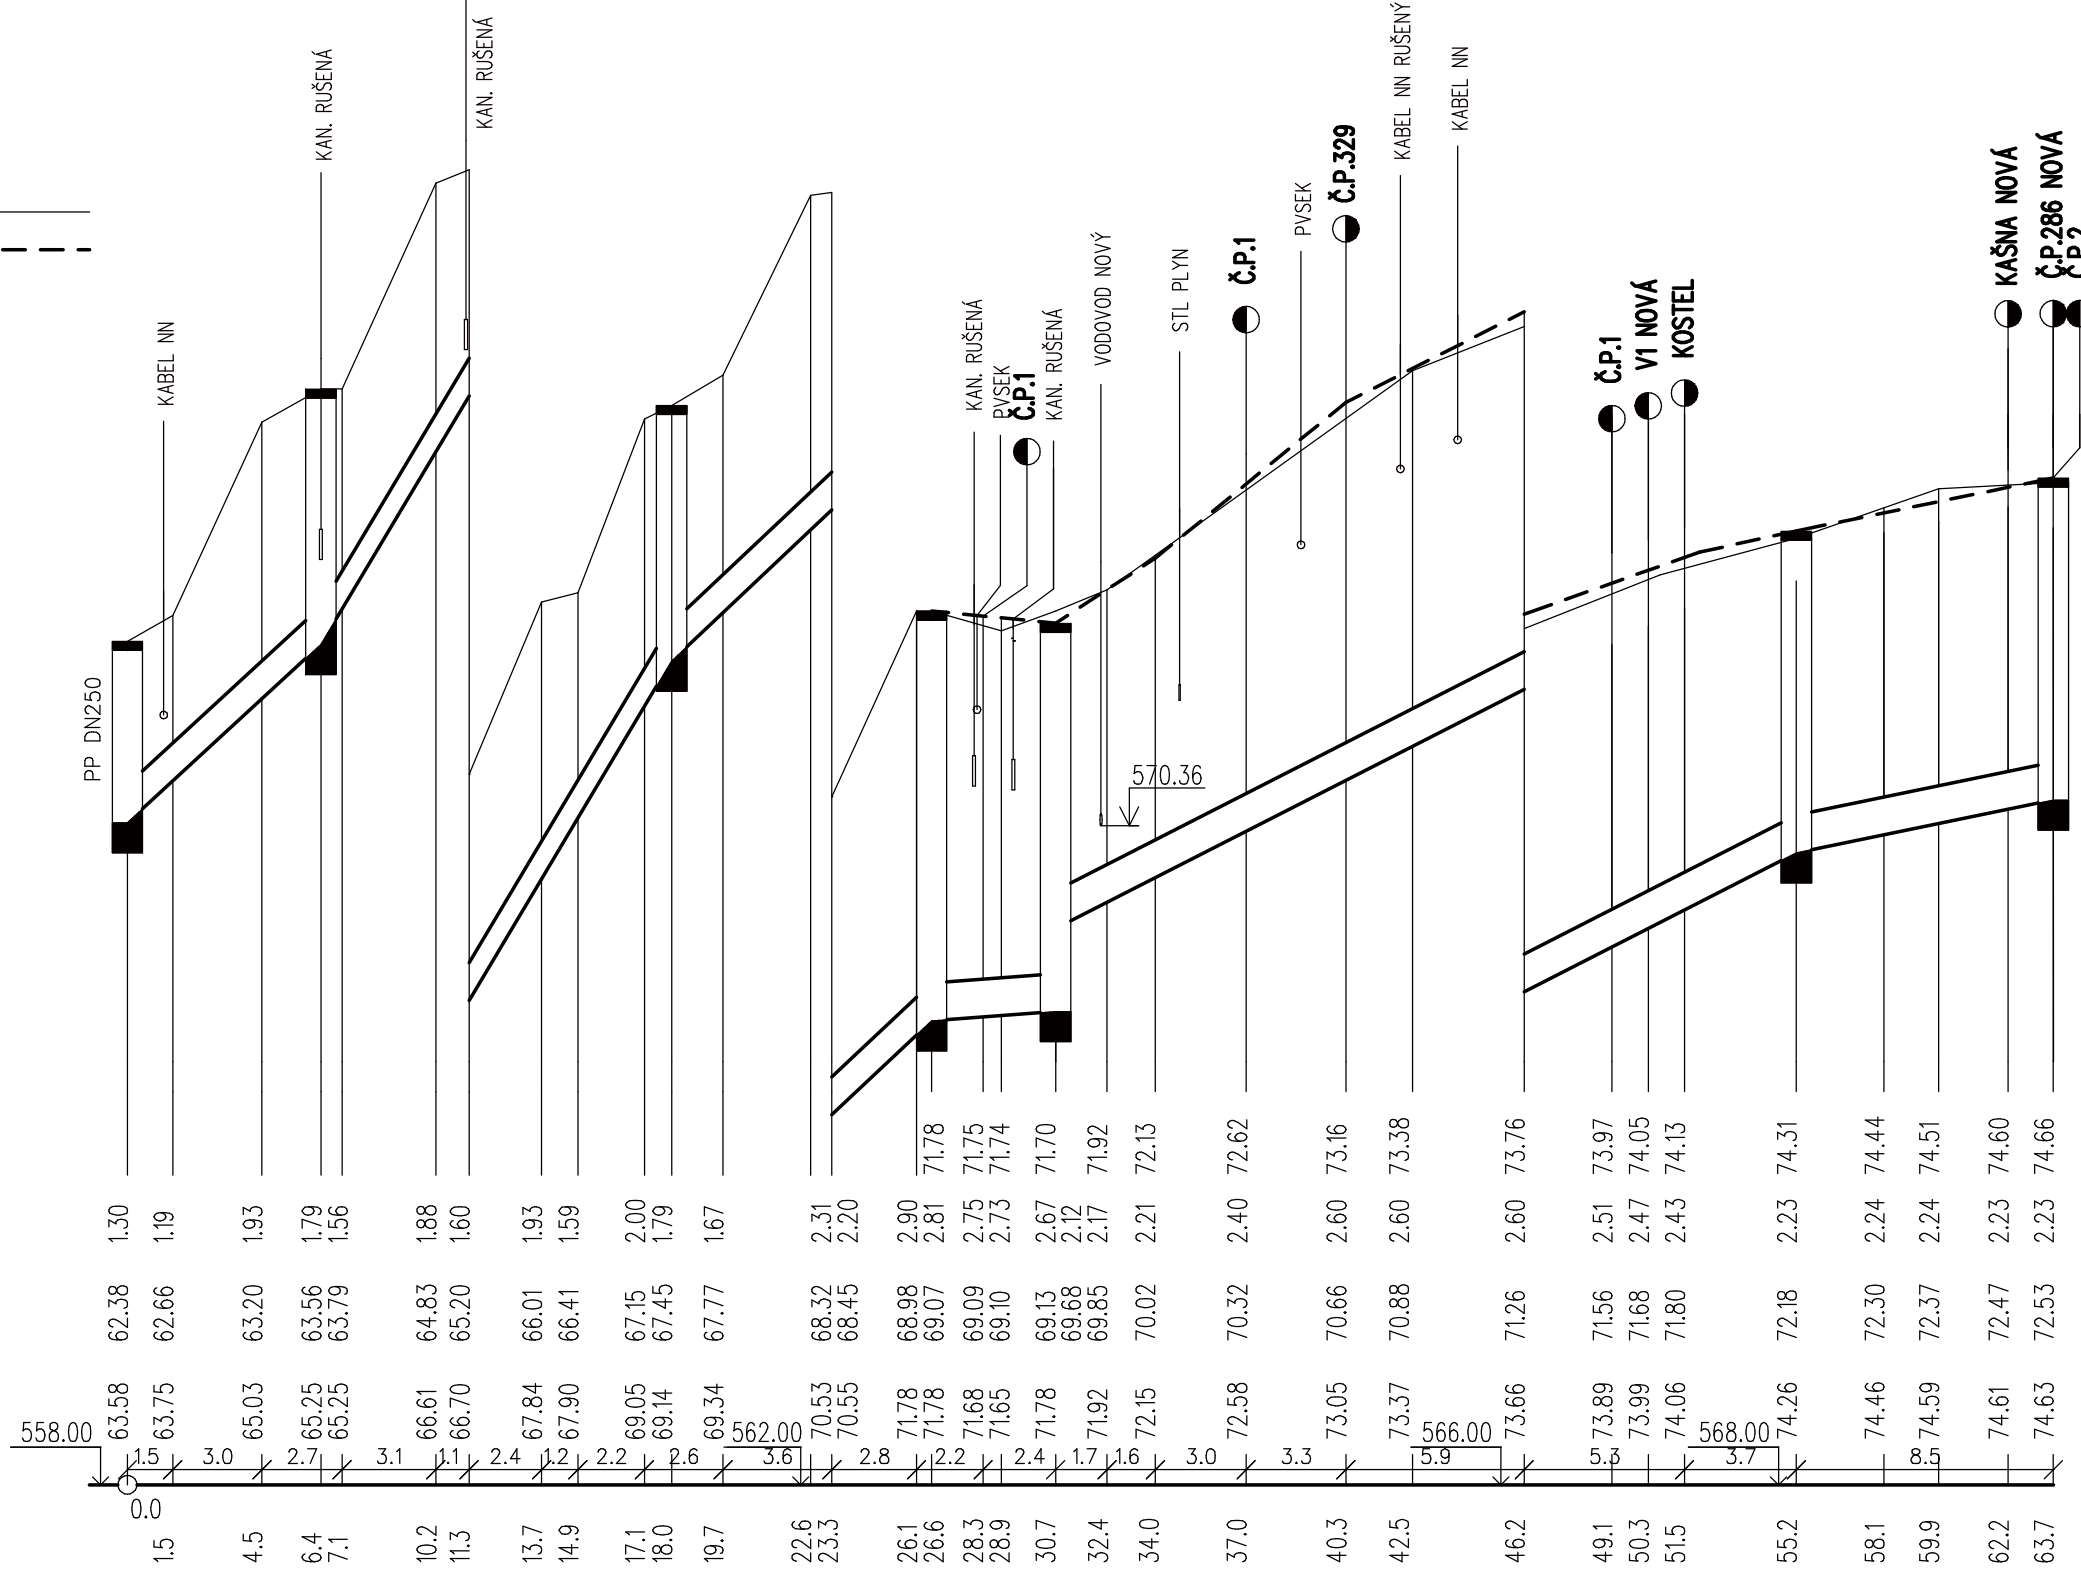

DN250	KT, TŘÍDA 160, C, SPOJ K				63.7
184.4–6.4	335.3–11.6	188.4–8.6	14.6–4.1	102.0–24.5	41.2–8.5
260.2–5.30	351.0–7.15	263.0–5.36	73.1–1.49	193.5–3.94	122.8–2.50
21.3–3.25	21.3–4.09	21.3–3.28	21.3–1.30	12.6–2.29	2.5–1.03

KANALIZACE–1


TVRZ
28
DLAŽBA
15.5

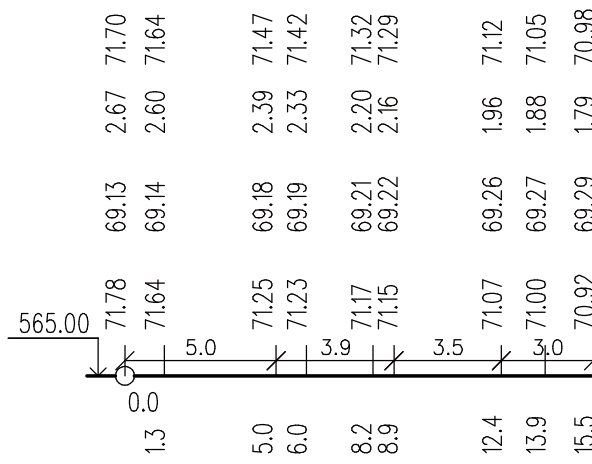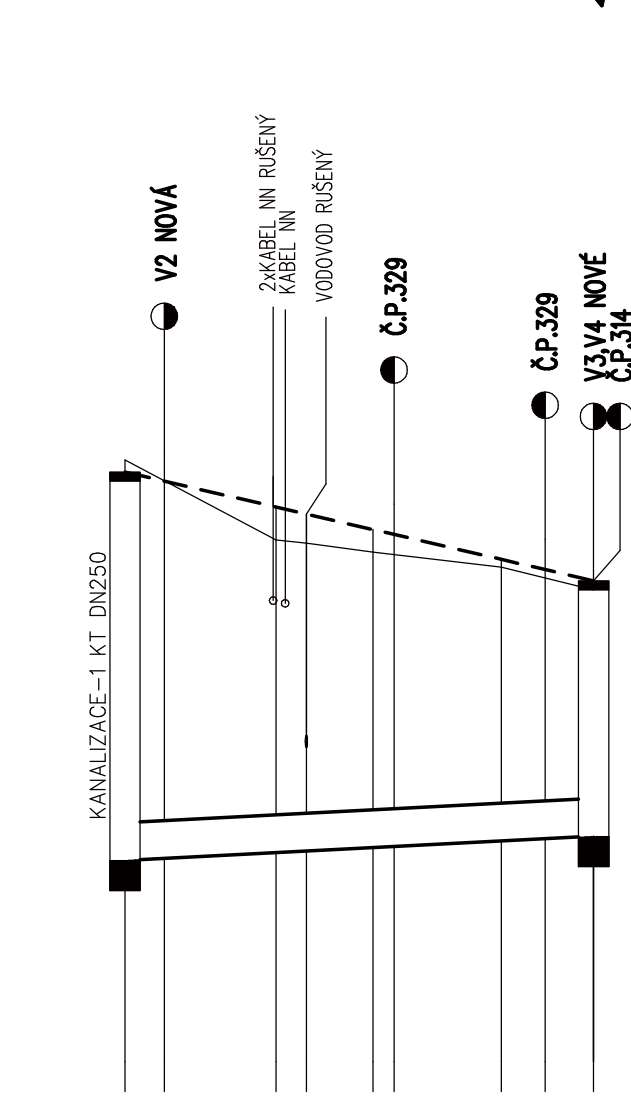

DN250–KT, TŘÍDA 160, C, SPOJ K–15.5
10.3–15.5
61.3–1.25
7.1–0.85

KANALIZACE–1



TVRZ
28
DLAŽBA
7.5
9.0

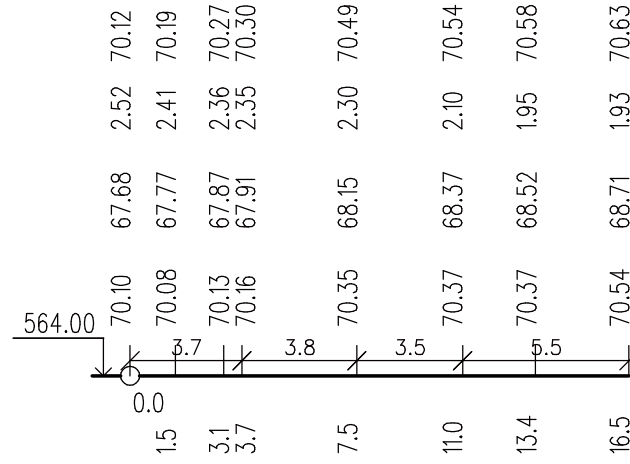

DN250–KT, TŘÍDA 160, C, SPOJ K–16.5
62.7–7.5
151.6–3.09
6.2–1.55


KANALIZACE–2

TVRZ
28
DLAŽBA
16.9

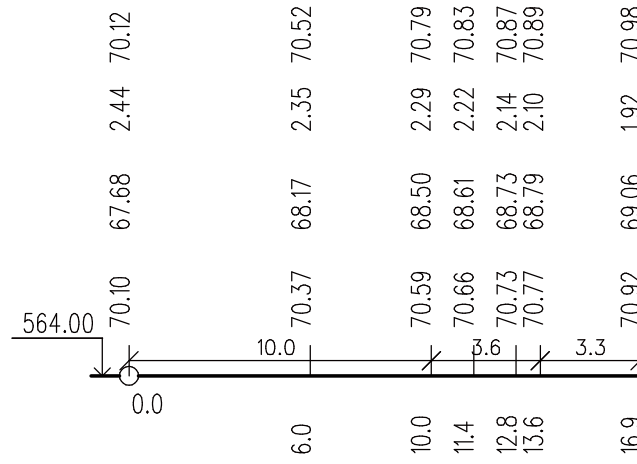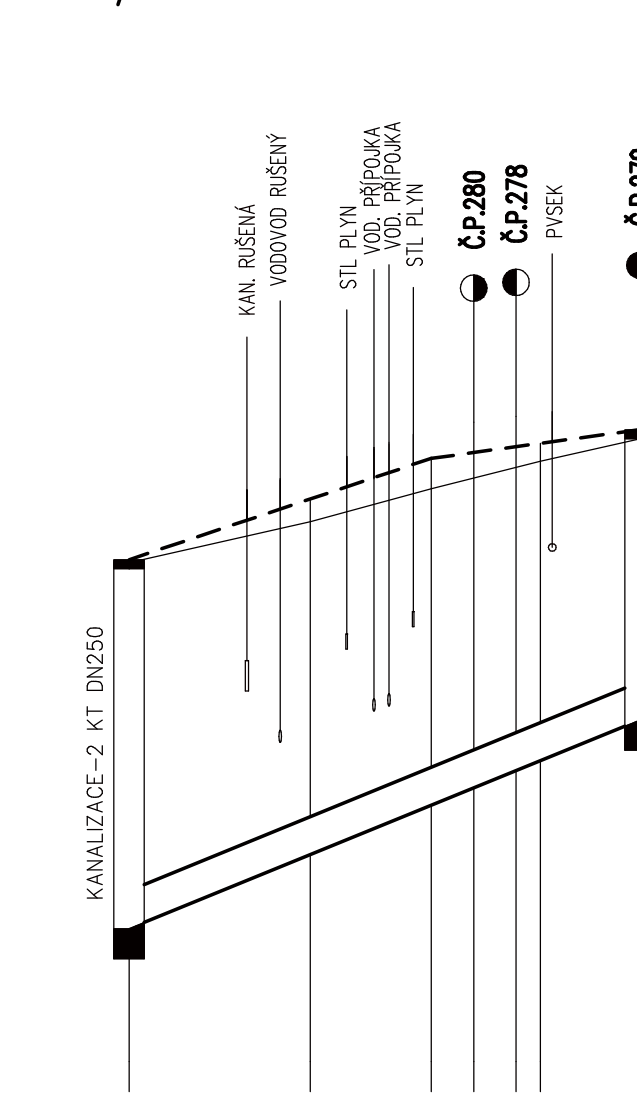

DN250–KT, TŘÍDA 160, C, SPOJ K–16.9
81.7–16.9
173.0–3.53
4.0–1.50

KANALIZACE–2

 STUDENTSKÁ 1133 591 01 ŽDÁR NAD SÁZAVOU tel: 566651192, 605407990 e-mail: blaha.stan@gmail.com	ZODP.PROJEKTANT	STANISLAV BLAHA IČO: 15261182	
	PROJEKTANT:	STANISLAV BLAHA	AUTORIZACE:
	STAVEBNÍK:	SVAZ VODOVODŮ A KANALIZACÍ ŽDÁRSKO, VODÁRENSKÁ 2, 591 01 ŽDÁR NAD SÁZAVOU	
	MÍSTO STAVBY:	ŽDÁR NAD SÁZAVOU	
KRAJ:		VYSOČINA	
NÁZEV AKCE:		ŽDÁR NAD SÁZAVOU - REKONSTRUKCE VODOVODU, NOVOSTAVBA KANALIZACE NA TVRZI	
ČÁST:		D. DOKUMENTACE LINOVÉ TRASY	
STAVEBNÍ OBJEKT:		D.2 NOVOSTAVBA KANALIZACE	
OBSAH:		PODÉLNÝ PROFIL	
FORMÁT:		4 A4	
DATUM:		02/2020	
STUPEŇ:		DPS	
ZAKÁZKA:		2019/BI/043	
MĚŘÍTKO:		1:250/1:50	
REVIZE:		-	
VÝKRES Č.:		D.2.4	