



ZÁKRES DO KATASTRÁLNÍ MAPY 1:1000

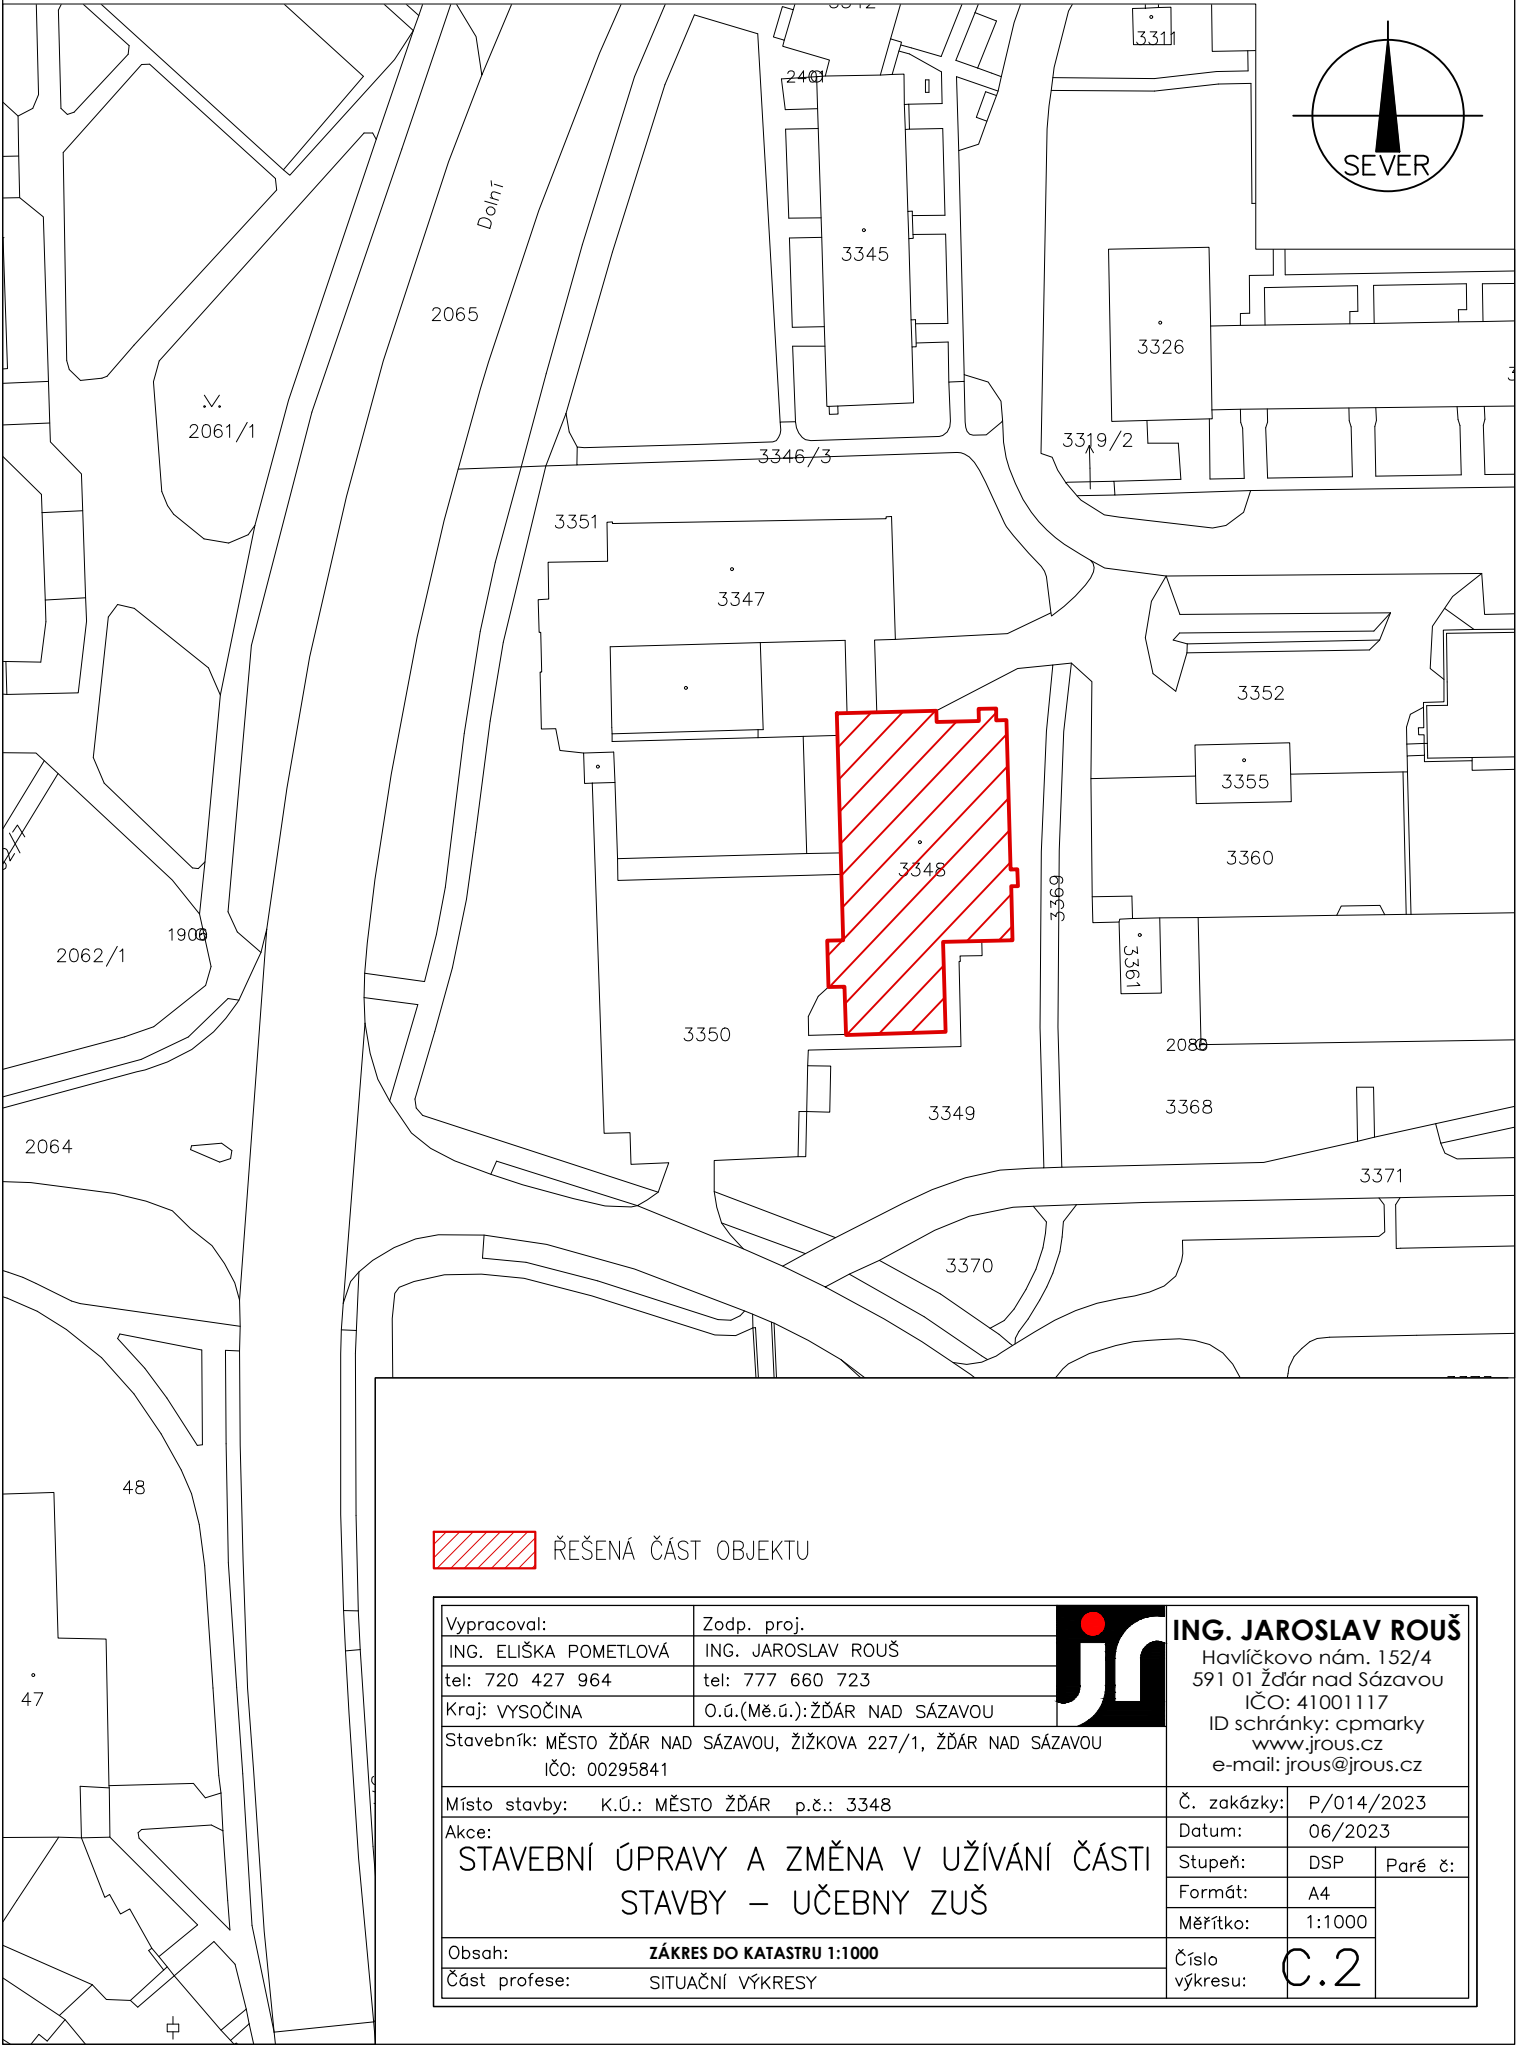

ŘEŠENÁ ČÁST OBJEKTU

Vypracoval:		Zodp. proj.			ING. JAROSLAV ROUŠ		
ING. ELIŠKA POMETLOVÁ		ING. JAROSLAV ROUŠ			Havlíčkovovo nám. 152/4		
tel: 720 427 964		tel: 777 660 723			591 01 Žďár nad Sázavou		
Kraj: VYSOČINA		O.ú.(Mě.ú.): ŽĎÁR NAD SÁZAVOU			IČO: 41001117		
Stavebník: MĚSTO ŽĎÁR NAD SÁZAVOU, ŽIŽKOVA 227/1, ŽĎÁR NAD SÁZAVOU					ID schránky: cpmarky		
IČO: 00295841					www.jrous.cz		
					e-mail: jrous@jrous.cz		
Místo stavby: K.Ú.: MĚSTO ŽĎÁR p.č.: 3348					Č. zakázky:	P/014/2023	
Akce:					Datum:	06/2023	
STAVEBNÍ ÚPRAVY A ZMĚNA V UŽÍVÁNÍ ČÁSTI STAVBY – UČEBNÝ ZUŠ					Stupeň:	DSP	Paré č:
					Formát:	A4	
					Měřítko:	1:1000	
					Číslo výkresu:	C.2	
Obsah: ZÁKRES DO KATASTRU 1:1000							
Část profese: SITUAČNÍ VÝKRESY							