



ŘEZ A-A - STÁVAJÍCÍ STAV A BOURACÍ PRÁCE

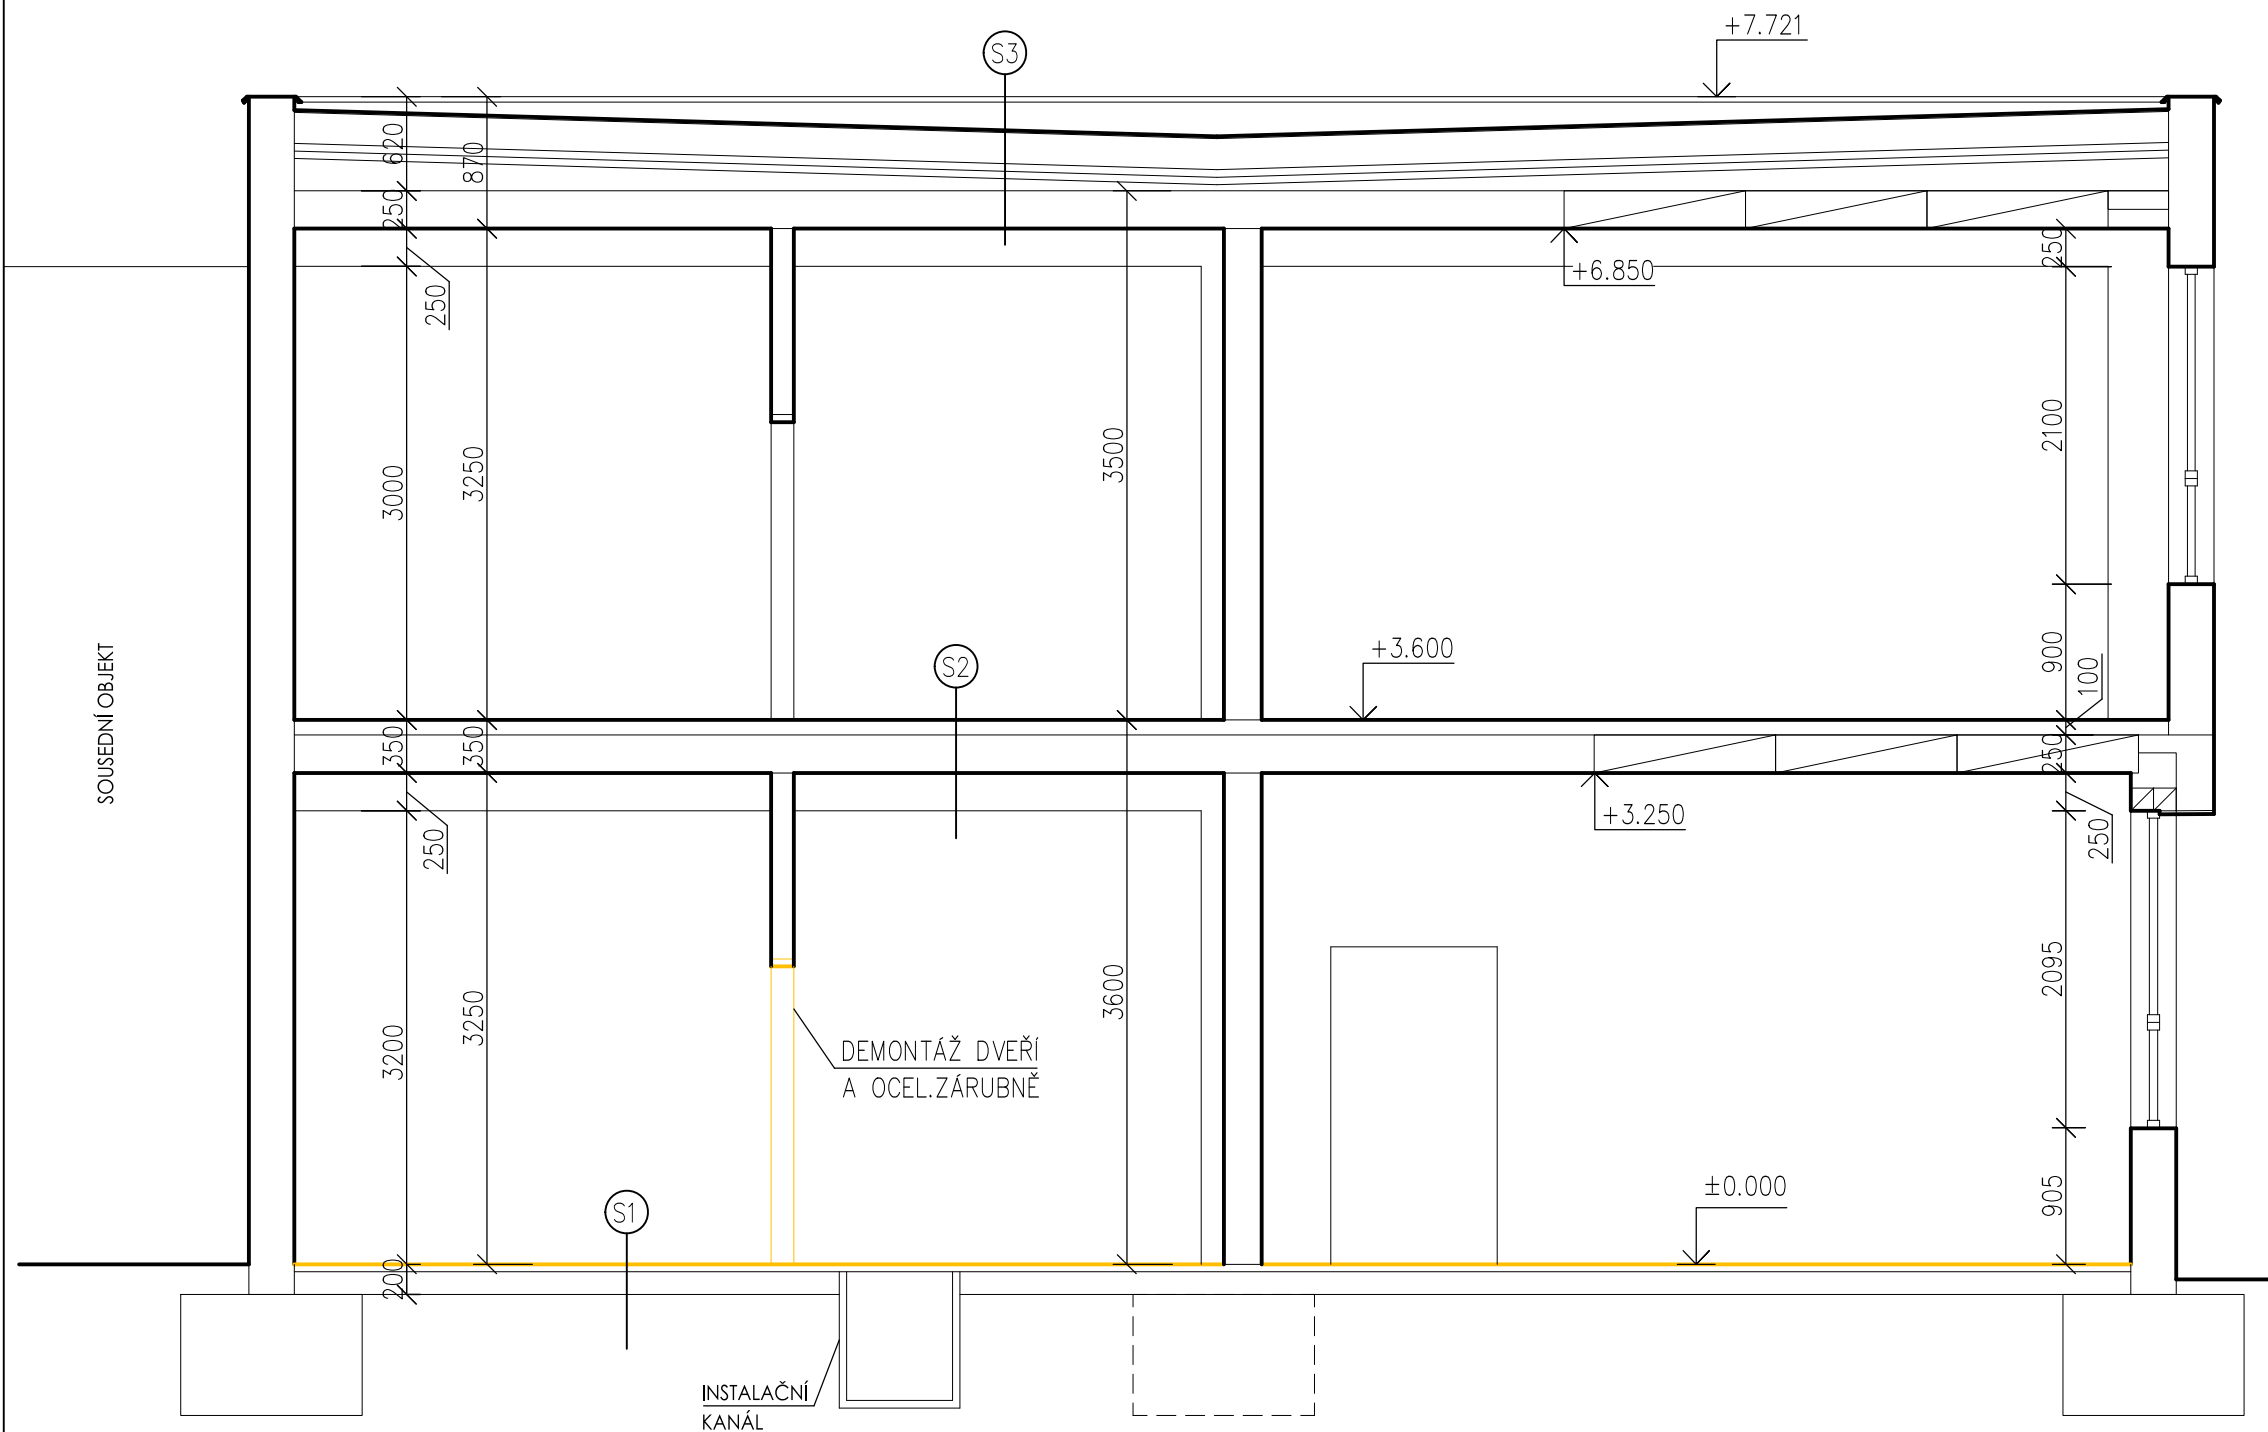

- S1
 - STÁVAJÍCÍ PODLAHOVÁ KRYTINA – K ODSTRANĚNÍ
 - STÁVAJÍCÍ PODLAHA
 - ROSTLÁ ZEMINA
- S2
 - STÁVAJÍCÍ PODLAHOVÁ KRYTINA – PVC
 - STÁVAJÍCÍ STROPNÍ KONSTRUKCE – ŽB PANELY
 - STÁVAJÍCÍ OMÍTKA A MALBA
- S3
 - STÁVAJÍCÍ POVLAKOVÁ STŘEŠNÍ KRYTINA
 - STÁVAJÍCÍ NOSNÁ STŘEŠNÍ KONSTRUKCE –
DVOUPLÁŠŤOVÁ ODVĚTRÁVANÁ STŘECHA
 - ŽB PANELY
 - STÁVAJÍCÍ OMÍTKA A MALBA

SOUŘADNICOVÝ SYSTÉM - JTSK
VÝŠKOVÝ SYSTÉM - BpV
±0,000 = STÁVAJÍCÍ PODLAHA 1.NP

| | | | | | |
|---|-------------------------------|--------------------|---|--|---------|
| Vyracoval | | Zodp. proj. |  | ING. JAROSLAV ROUŠ Havlíkovo nám. 152/4 591 01 Žďár nad Sázavou IČO: 41001117 ID schránky: cp.marky www:jrous.cz mail:jrous@jrous.cz | |
| ING.ARCH. LENKA LÁNOVÁ | | ING. JAROSLAV ROUŠ | | | |
| tel: 737 977 003 | | tel: 777 660 723 | | | |
| Kraj: VYSOČINA | O.ú.(Mě.ú.): ŽDĚR NAD SÁZAVOU | | | | |
| Stavebník: MĚSTO ŽDĚR NAD SÁZAVOU, ŽIŽKOVA 227/1, 591 01 ŽDĚR NAD SÁZAVOU IČO: 00295841, DIČ: CZ00295841 | | | | | |
| Místo stavby: K.Ú.: MĚSTO ŽDĚR, p.č.: 6130/1 | | | Č. zakázky: P/055/2023 | | |
| Akce: STAVEBNÍ ÚPRAVY A ZMĚNA V UŽÍVÁNÍ ČÁSTI STAVBY č.p.1141, UL. NÁDRAŽNÍ, ŽDĚR NAD SÁZAVOU | | | Datum: 11/2023 | | |
| | | | Stupeň: PS | | Paré č: |
| | | | Formát: 2A4 | | |
| | | | Měřítko: 1:50 | | |
| Obsah: ŘEZ A-A - STÁVAJÍCÍ STAV A BOURANÉ KCE | | | Číslo výkresu: 02 | | |
| Část profese: ARCHITEKTONICKO STAVEBNÍ ŘEŠENÍ | | | | | |