
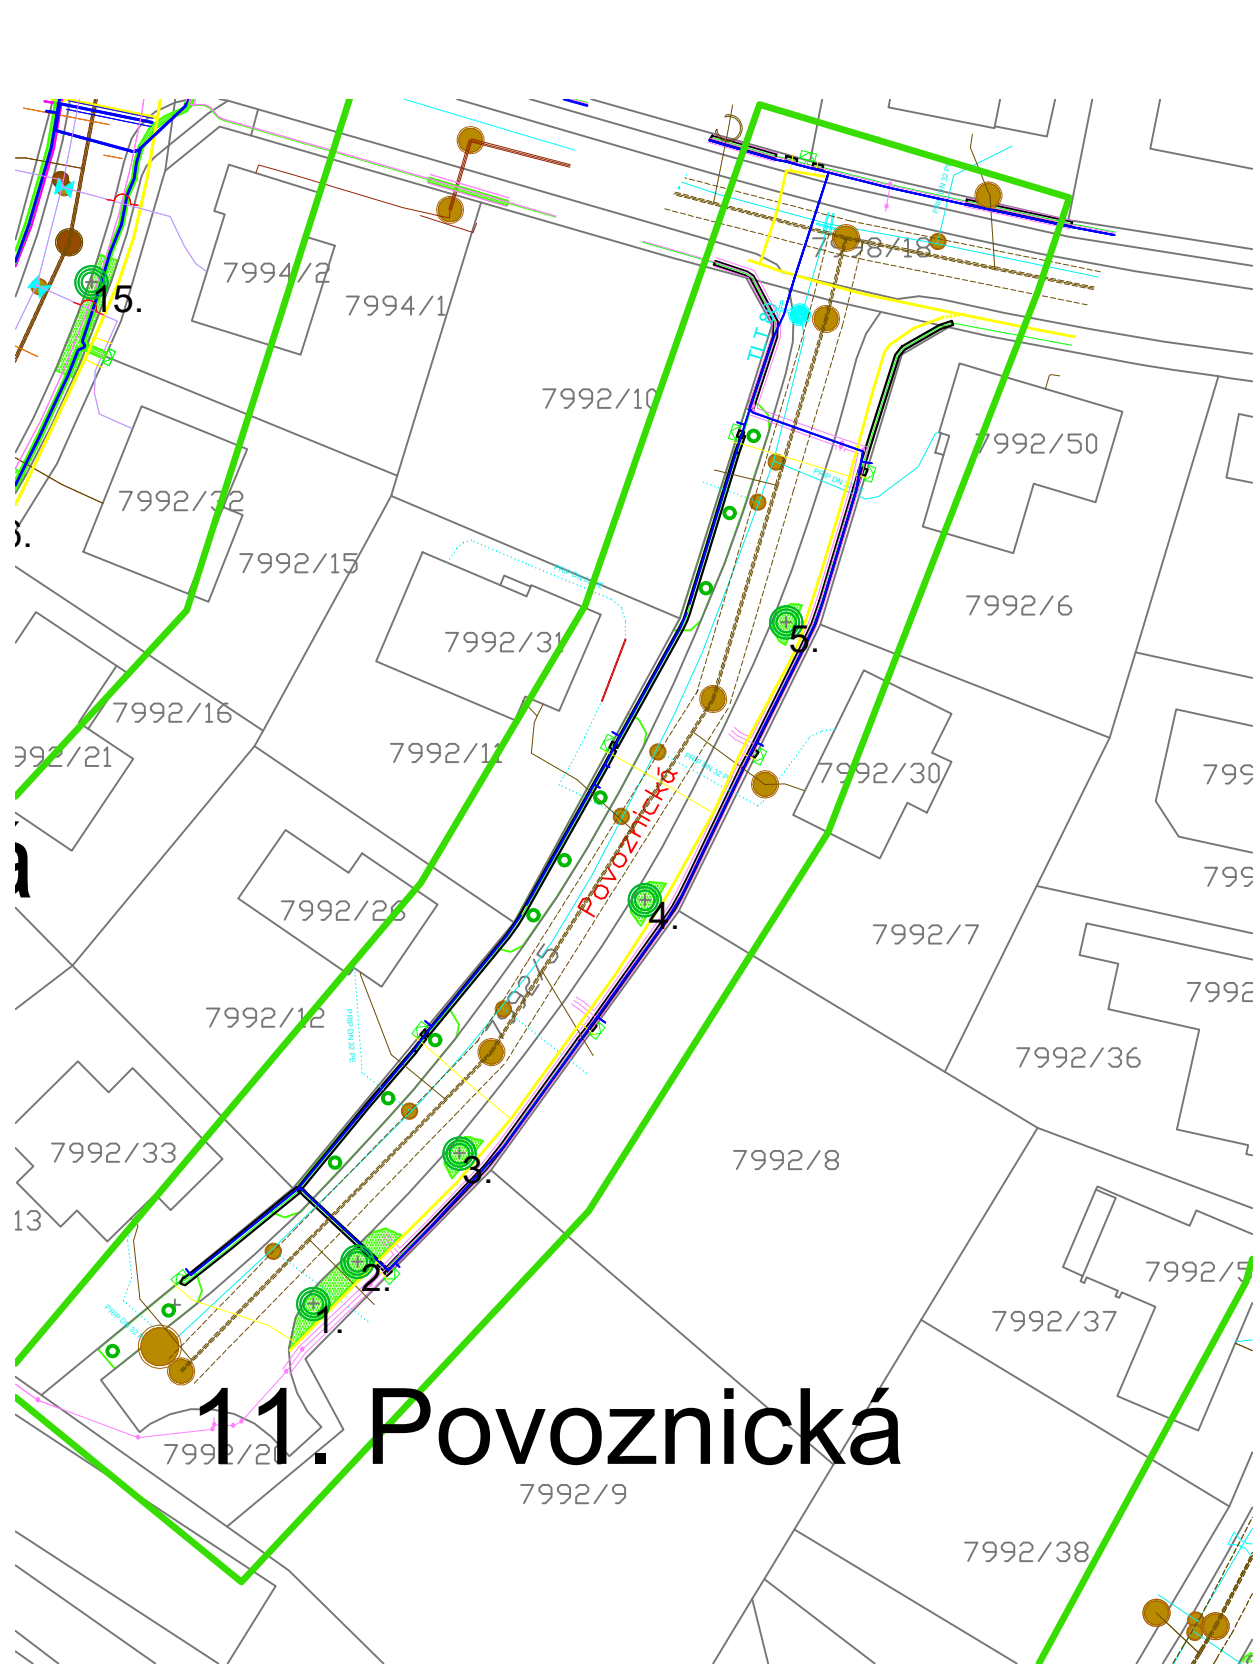
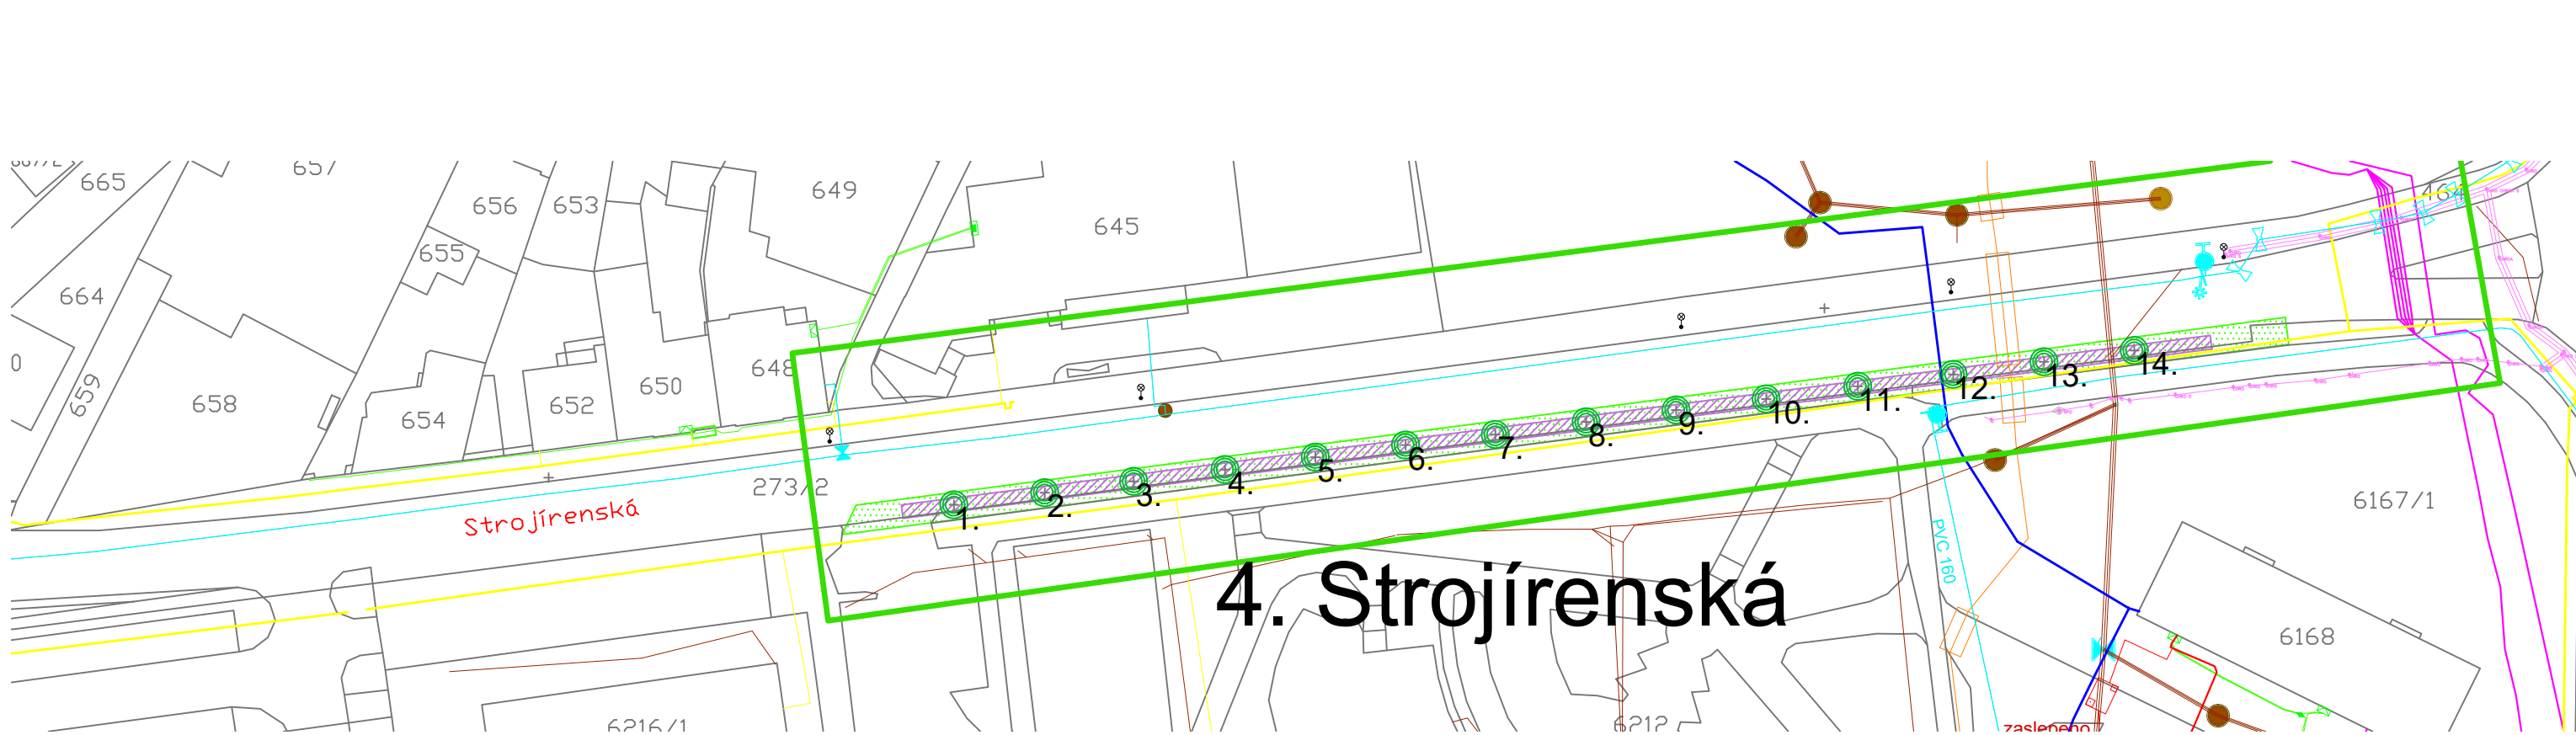
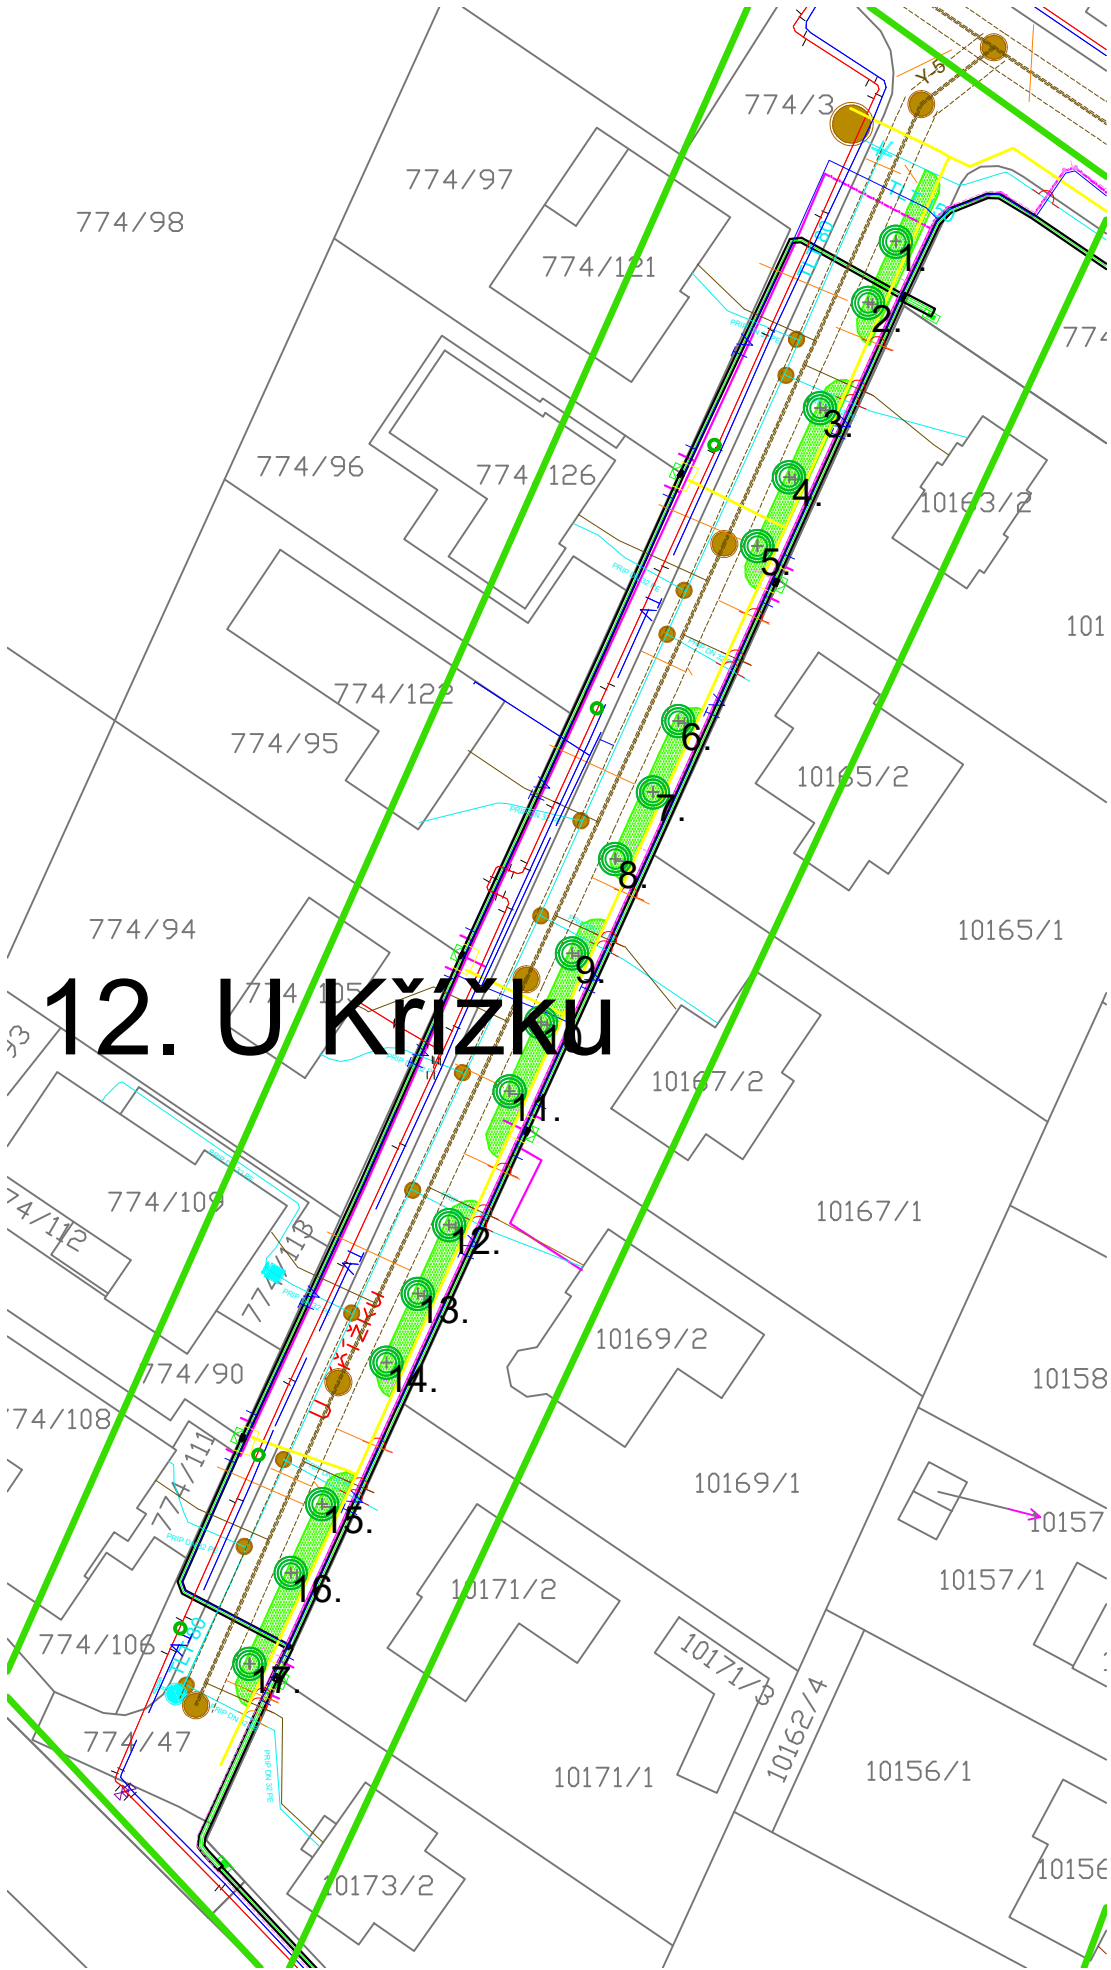


Revitalizace stromořadí III - část 01 ulice: 4. Strojírenská, 11. Povožnická, 12. U Křížku, 13. Rytecká: Osazovací plán - mapový podklad

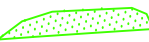


LEGENDA:

 založení trávníku s modelací:


 vytvoření průlehu:

LEGENDA LIST 01:

ulice 4. Strojírenská:  Acer 'Pacific Sunset'/14 kusů

ulice 11. Povožnická:  Prunus serotina (P. serulata 'Pink Perfection')/5 kusů

ulice 12. U Křížku:  Aesculus flava 'Vestita'/17 kusů

ulice 13. Rytecká:  Tilia mongolica 'Buda'/14 kusů

LIST 01: 4. Strojírenská, 11. Povožnická, 12. U Křížku, 13. Rytecká