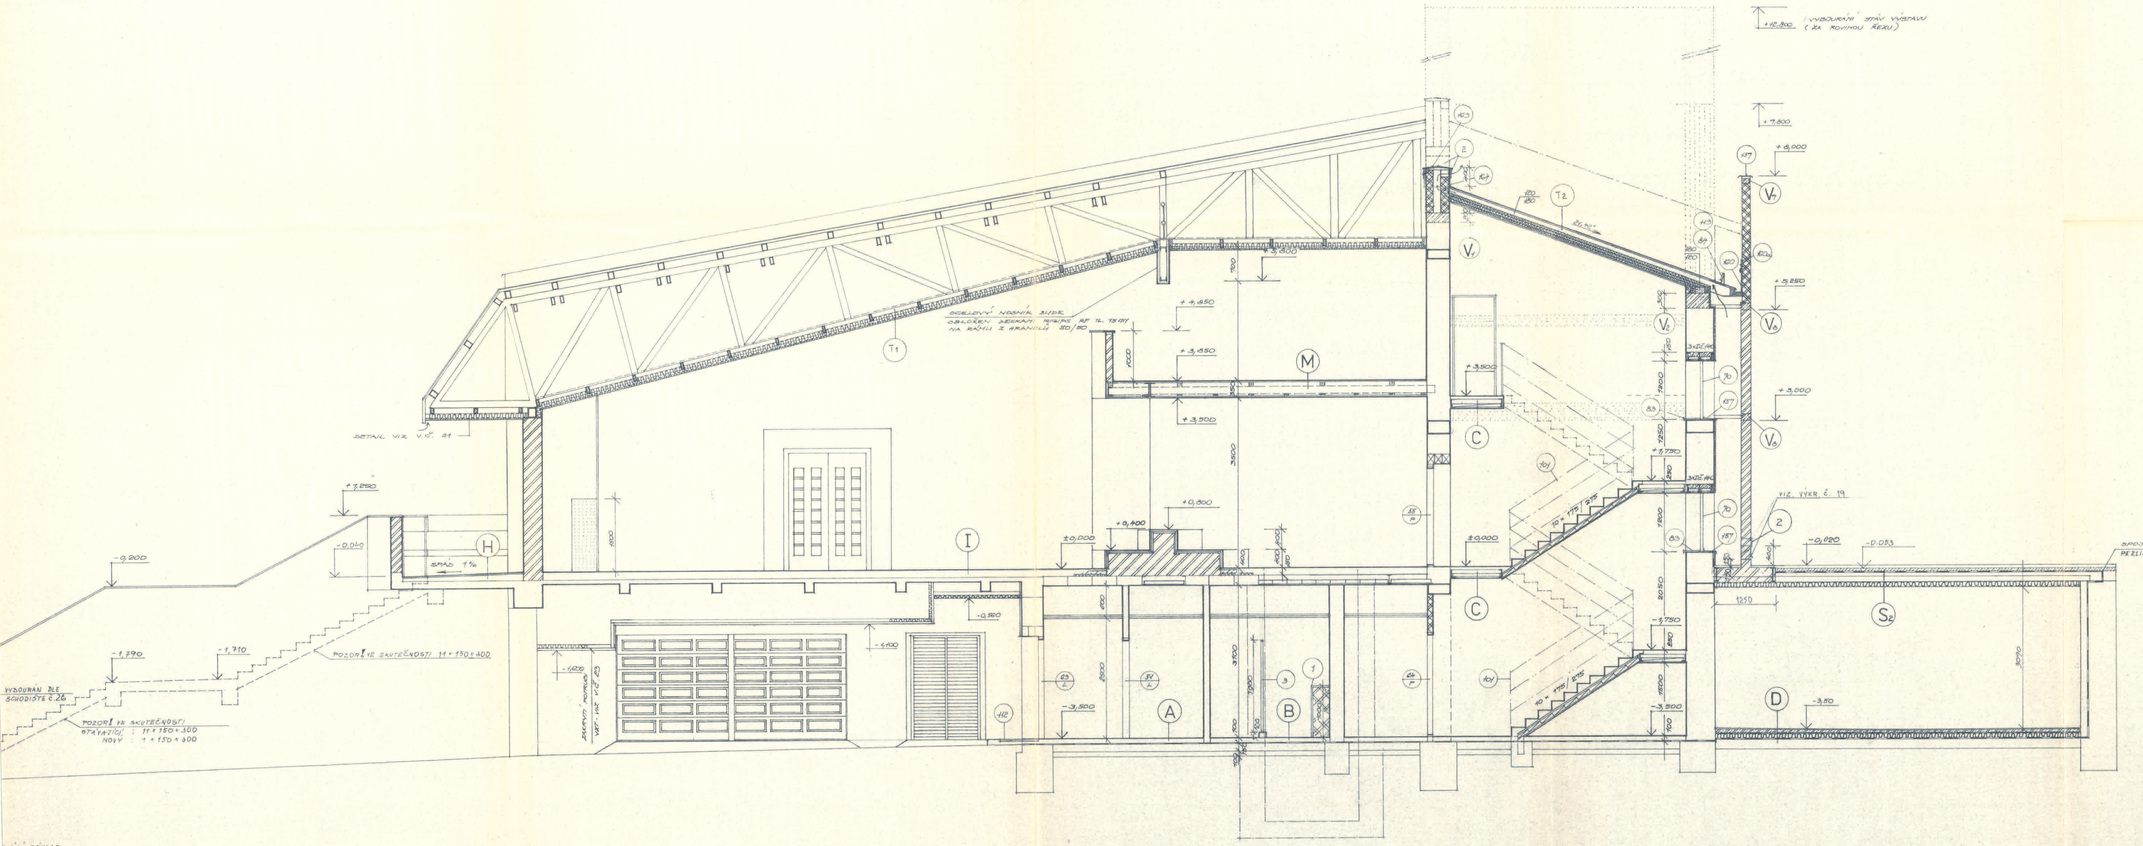

ÚDAJ PROJEKTANT	VYPRACOVAL	KRESLIL	TYD. STAVEBNÍK	
ING. DVOŘAČKOVÁ	D. NEUMANTHOVÁ		ING. DVOŘAČKOVÁ	
	Neumanthová			
ENVIBENO	ÚNV. ŽĎÁR NAD SÁZ.	ÚNV.	FORMÁT	A1 1:1 A4
DOSTAVBA OBŘ.SMUTEČNÍ SÍNĚ ŽĎÁR N. SÁZ. ZELENÁ HORA			DATUM	4.1997
			MĚŘÍTKO	1:50
ŘEZ B-B			OR. STAVBY	
STUPEŇ PROJEKTU	NEÚ ŽĎÁR NAD SÁZAVOU		ČÍSLO VÝKR.	4/97

MĚSTSKÝ ÚŘAD ŽĎÁR NAD SÁZAVOU

TEKO s.r.o.
Brněnská 30
591 01 ŽĎÁR NAD SÁZAVOU
pracovna