


parc.č.2176

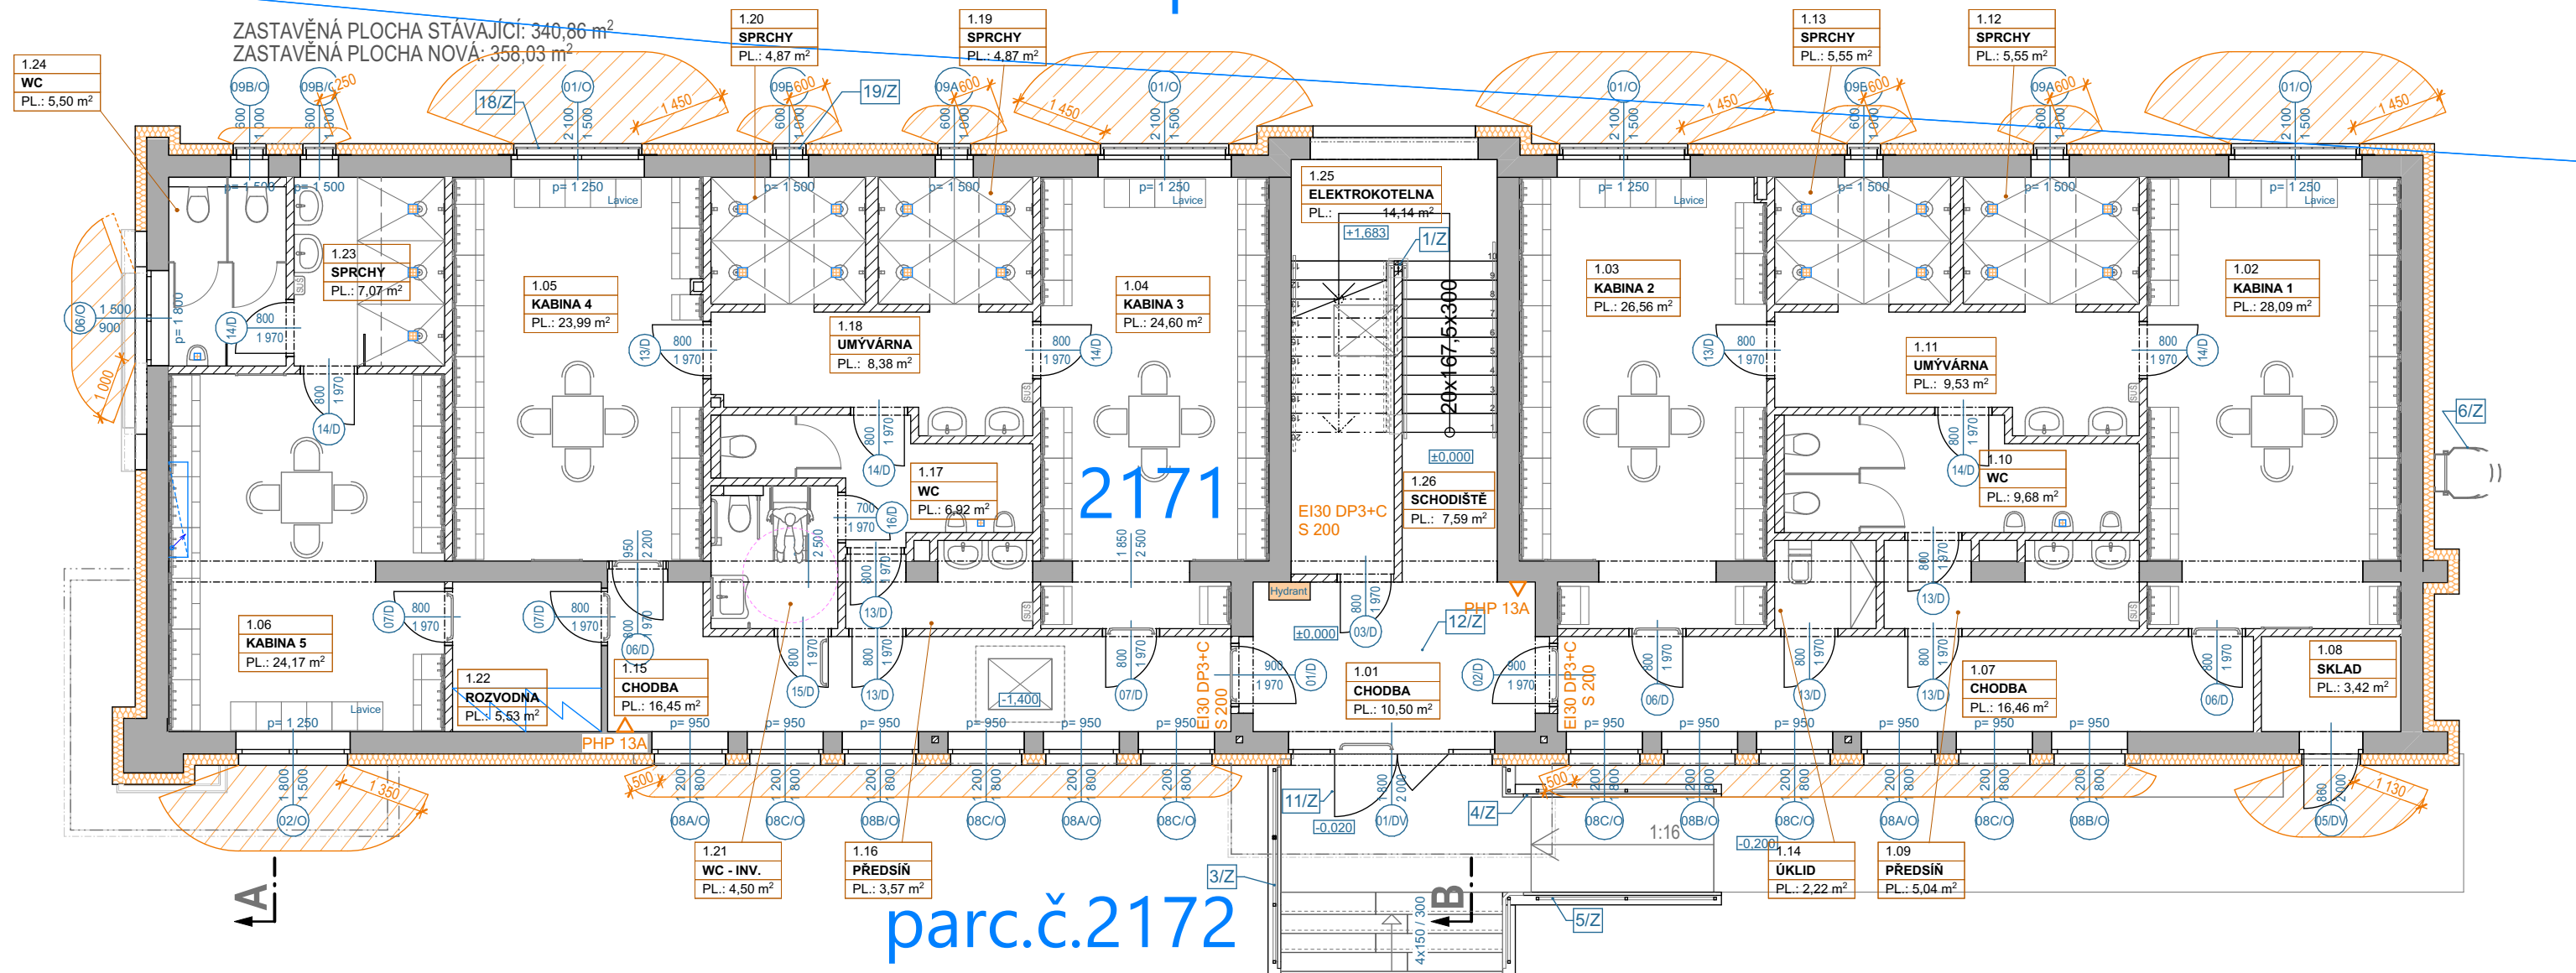

#### LEGENDA ZDIVA:

- OBVODOVÉ A VNITŘNÍ NOSNÉ ZDIVO - STÁVAJÍCÍ TVÁRNICE PORING NA VC MALTU, 600/300/250 mm
- ZDIVO PŘÍČEK - STÁVAJÍCÍ - DUTÉ DVOUDĚROVÉ CIHLY NA VC MALTU
- NOVÉ ZDIVO PŘÍČEK - PÓROBETONOVÉ TVÁRNICE š. 125 a 100 mm PRO PŘÍČKY
- NOVÉ TECHNOLOGICKÉ PŘIZDÍVKY ZA SANITÁRNÍ KERAMIKOU š.min. 150 mm - PÓROBETON. TVÁRNICE PRO PŘÍČKY, RŮZNÉ TLOUŠTKY DLE POTŘEBY
- NOVÉ ZDIVO PŘÍČEK MEZI SPRCHOVÝMI BOXY - PÓROBETONOVÉ TVÁRNICE š. 200 mm
- ZATEPLENÍ OBVODOVÉHO ZDIVA KONTAKTNÍM ZATEPLOVACÍM SYSTÉMEM SE 180 mm FASÁDNÍHO EPS A SOUVRSTVÍM FASÁDNÍ OMÍTKY
- PRŮVLAK (TRÁM) V NOSNÉM ZDIVU VYTVOŘENÝ NAD NOVÝM OTVOREM
- NOVÉ OBVODOVÉ ZDIVO - PÓROBETONOVÉ TEPELNĚ IZOLAČNÍ TVÁRNICE š. 300 mm
- KERAMICKÝ OBKLAD A JEHO VÝŠKA OD PODLAHY

±0,000 = 565 00  
Souřadný systém: JTSK Výškový systém: BpV  
Tato dokumentace je duševním vlastnictvím zpracovatele dokumentace a slouží k účelům povolení stavby, nenahrazuje prováděcí dokumentaci dodavatele stavby

ZODP. PROJEKTANT:	Ing. Milan Pelikán		
VYPRACOVAL:	Ing.arch. Karel Rosecký		
INVESTOR:	Město Žďár nad Sázavou, Žižkova 227/1, 591 01 Žďár nad Sázavou		
MÍSTO STAVBY:	Žďár nad Sázavou, Bezručova 439, parc.č. 2171, 2172, 2173, 2175, 2176		
<b>KOMPLETNÍ REKONSTRUKCE FOTBALOVÝCH KABIN, ŽDÁR NAD SÁZAVOU</b>			
<b>PBŘ - Odstupy - 1.NP</b>			
PROFESE:	ARCHITEKTONICKO STAVEBNÍ ŘEŠENÍ		
FORMÁT: A3	DATUM: 30.04.2021	STUPEŇ: DPS	Č. ZAKÁZKY: 30/2020
MĚŘÍTKO: 1:100	Č. VÝKRESU: D.1.3.	02	