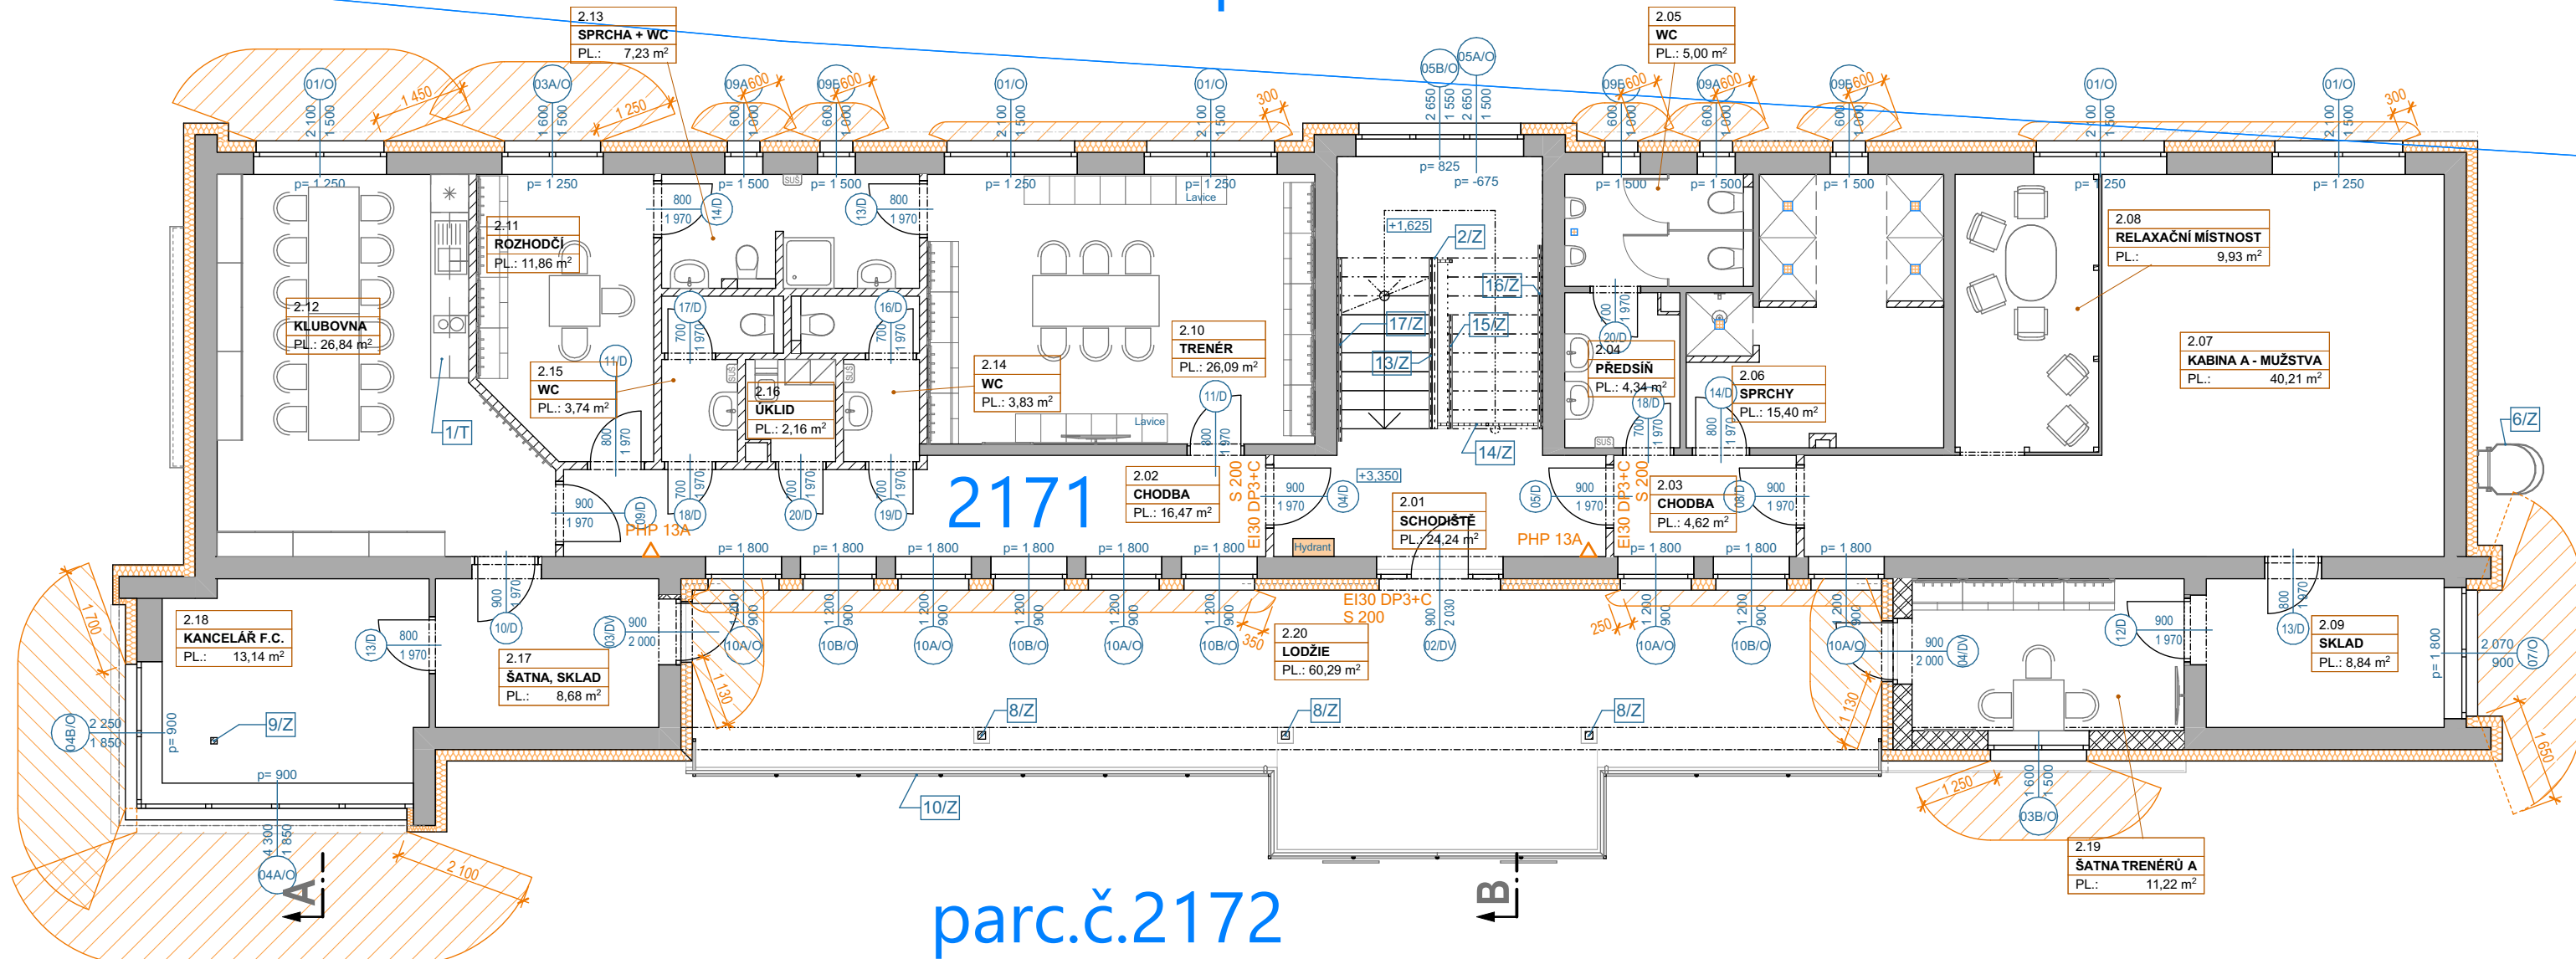


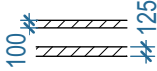

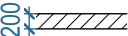



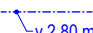


parc.č.2176



LEGENDA ZDIVA:

- | | |
|---|--|
|  | - OBVODOVÉ A VNITŘNÍ NOSNÉ ZDIVO - STÁVAJÍCÍ TVÁRNICE PORING NA VC MALTU, 600/300/250 mm |
|  | - ZDIVO PŘÍČEK - STÁVAJÍCÍ - DUTÉ DVOUDĚROVÉ CIHLY NA VC MALTU |
|  | - NOVÉ ZDIVO PŘÍČEK - PÓROBETONOVÉ TVÁRNICE š. 125 a 100 mm PRO PŘÍČKY |
|  | - NOVÉ TECHNOLOGICKÉ PŘIZDÍVKY ZA SANITÁRNÍ KERAMIKOU š.min. 150 mm - PÓROBETON. TVÁRNICE PRO PŘÍČKY, RŮZNÉ TLOUŠTKY DLE POTŘEBY |
|  | - NOVÉ ZDIVO PŘÍČEK MEZI SPRCHOVÝMI BOXY - PÓROBETONOVÉ TVÁRNICE š. 200 mm |
|  | - ZATEPLENÍ OBVODOVÉHO ZDIVA KONTAKTNÍM ZATEPLOVACÍM SYSTÉMEM SE 180 mm FASÁDNÍHO EPS A SOUVRSTVÍM FASÁDNÍ OMÍTKY |
|  | - PRŮVLAK (TRÁM) V NOSNÉM ZDIVU VYTVOŘENÝ NAD NOVÝM OTVOREM |
|  | - NOVÉ OBVODOVÉ ZDIVO - PÓROBETONOVÉ TEPELNĚ IZOLAČNÍ TVÁRNICE š. 300 mm |
|  | - KERAMICKÝ OBKLAD A JEHO VÝŠKA OD PODLAHY |

±0,000 = 565 00

Souřadný systém: JTSK Výškový systém: BpV

Tato dokumentace je duševním vlastnictvím zpracovatele dokumentace a slouží k účelům povolení stavby, nenahrazuje prováděcí dokumentaci dodavatele stavby

| | | | |
|--|-------------|---|-------------|
| ZODP. PROJEKTANT: | | Ing. Milan Pelikán | |
| VYPRACOVAL: | | Ing.arch. Karel Rosecký | |
| INVESTOR: | | Město Žďár nad Sázavou, Žižkova 227/1, 591 01 Žďár nad Sázavou | |
| MÍSTO | | Žďár nad Sázavou, Bezručova 439, | |
| STAVBY: | | parc.č. 2171, 2172, 2173, 2175, 2176 | |
|  | | | |
| sídlí firma: LUCINY 1186/1 provozovna: JAMSKÁ 2486/8 591 01 Žďár nad Sázavou tel: 739 982 184 mobil: 603 509 415 e-mail: pelikan@projpeknilstaveb.cz IČO: 18117422 DIČ: CZ 6210159133 | | | |
| <h1>KOMPLETNÍ REKONSTRUKCE FOTBALOVÝCH KABIN, ŽĎÁR NAD SÁZAVOU</h1> <h2>PBŘ - Odstupy - 2.NP</h2> | | | |
| PROFESE: | | | |
| ARCHITEKTONICKO STAVEBNÍ ŘEŠENÍ | | | |
| FORMÁT: | DATUM: | STUPEŇ: | Č. ZAKÁZKY: |
| A3 | 30.04.2021 | DPS | 30/2020 |
| MĚŘÍTKO: | Č. VÝKRESU: | | |
| 1:100 | | | D.1.3. 03 |

