

LEGENDA:

- VODOVODNÍ ŘAD - STÁVAJÍCÍ
- VODOVODNÍ PŘÍPOJKA - STÁVAJÍCÍ
- AREÁLOVÉ VODOVODNÍ ROZVODY - STÁVAJÍCÍ
- CHRÁNIČKA PRO VEDENÍ UŽITKOVÉ VODY Z BUDOUCÍ NÁDRŽE DO OBJEKTU
- SPLAŠKOVÁ KANALIZACE - STÁVAJÍCÍ ŘAD
- SPLAŠKOVÁ KANALIZACE - STÁVAJÍCÍ PŘÍPOJKA
- AREÁLOVÁ SPLAŠKOVÁ KANALIZACE - STÁVAJÍCÍ
- DEŠŤOVÁ KANALIZACE A VÝÚSTNÍ
- OBJEKT - RUŠENÉ STÁVAJÍCÍ ČÁSTI
- DEŠŤOVÁ KANALIZACE A VÝÚSTNÍ
- OBJEKT - NOVÁ, NOVÉ ŠACHTY DEŠŤ. KAN.

PLÁNOVANÁ RETENČNÍ NÁDRŽ VYBUDOVANÁ V RÁMCI REKONSTRUKCE DRENÁŽE HŘIŠTĚ

PLÁNOVANÁ AREÁLOVÁ KANALIZACE V RÁMCI REKONSTRUKCE DRENÁŽE HŘIŠTĚ

- STÁVAJÍCÍ VEDENÍ ELEKTRICKÉ ENERGIE
- STÁVAJÍCÍ AREÁLOVÉ ROZVODY EL. ENERGIE
- STÁVAJÍCÍ SDĚLČÍ KABELY
- STÁVAJÍCÍ STL PLYNOVODNÍ ŘAD
- STÁVAJÍCÍ STL PLYNOVODNÍ PŘÍPOJKY

HRANICE POZEMKŮ KATASTRU NEMOVITOSTÍ

VODNÍ PLOCHA

ASFALTOVÁ KOMUNIKACE - STÁVAJÍCÍ

STÁVAJÍCÍ BUDOVY (STAVEBNÍ OBJEKTY)


REKONSTRUOVANÝ OBJEKT SE ZATEPLENÍM

BOURANÉ ZPEVNĚNÉ PLOCHY

NOVÉ ZPEVNĚNÉ PLOCHY - BETON. DLAŽBA

NOVÉ ZPEVNĚNÉ PLOCHY - ŽULOVÉ KOSTKY VELKÉ (SILNIČNÍ) + ŽULOVÝ OBRUBNÍK

STÁV. ZÁBRADLÍ KOLEM TRAVNATÉHO HŘIŠTĚ

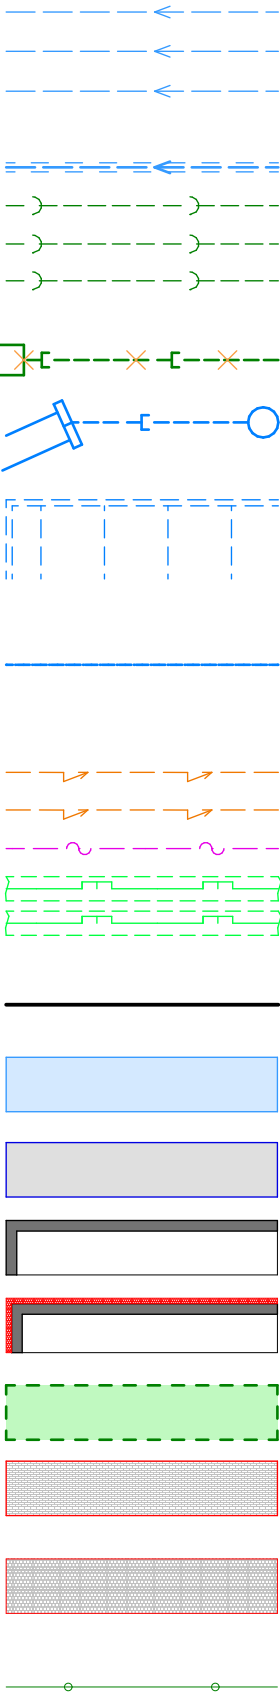

VÝHLED:  
PŘEDPOKLÁDANÁ AKUMULAČNÍ RETENČNÍ NÁDRŽ, BUDE ŘEŠENO V SAMOSTATNÉM PROJEKTU PŘI REVITALIZACI FOTBALOVÉHO HŘIŠTĚ. DO NÁDRŽE BUDOU PŘEPOJENY VODY ZE STŘECHY OBJEKTU, NAPOJENA DRENÁŽ HŘIŠTĚ. VODY BUDOU VYUŽÍVANY PRO ZÁVLAHU FOTBALOVÉHO HŘIŠTĚ.

2172

±0,000 = 565.00  
Souřadný systém: JTSK Výškový systém: BpV  
Tato dokumentace je duševním vlastnictvím zpracovatele dokumentace a slouží k účelům povolení stavby, nenahrazuje prováděcí dokumentaci dodavatele stavby

ZODP. PROJEKTANT:  
Ing. Milan Pelikán

VYPRACOVAL:  
Ing.arch. Karel Rosecký

INVESTOR:  
Město Žďár nad Sázavou,  
Žižkova 227/1, 591 01 Žďár nad Sázavou

MÍSTO  
Žďár nad Sázavou, Bezručova 439,  
STAVBY: parc.č. 2171, 2172, 2173, 2175, 2176

sídlo firmy: LUČNÝ 118/61  
provozovna: 240054 138/68  
591 01 Žďár nad Sázavou

tel: 738 050 126 mobil: 602 829 418  
e-mail: pelikán@projektkan.cz  
IČO: 181142122 DIČ: CZ 602101593

KOMPLETNÍ REKONSTRUKCE  
FOTBALOVÝCH KABIN, ŽĐÁR NAD  
SÁZAVOU

KOORDINAČNÍ SITUAČNÍ VÝKRES

PROFESE:  
ARCHITEKTONICKO STAVEBNÍ ŘEŠENÍ

FORMÁT:  
A2

DATUM:  
30.04.2021

STUPĚN:  
DPS

Č. ZAKÁZKY:  
30/2020

MĚŘÍTKO:  
1:200

Č. VÝKRESU:  
C.03