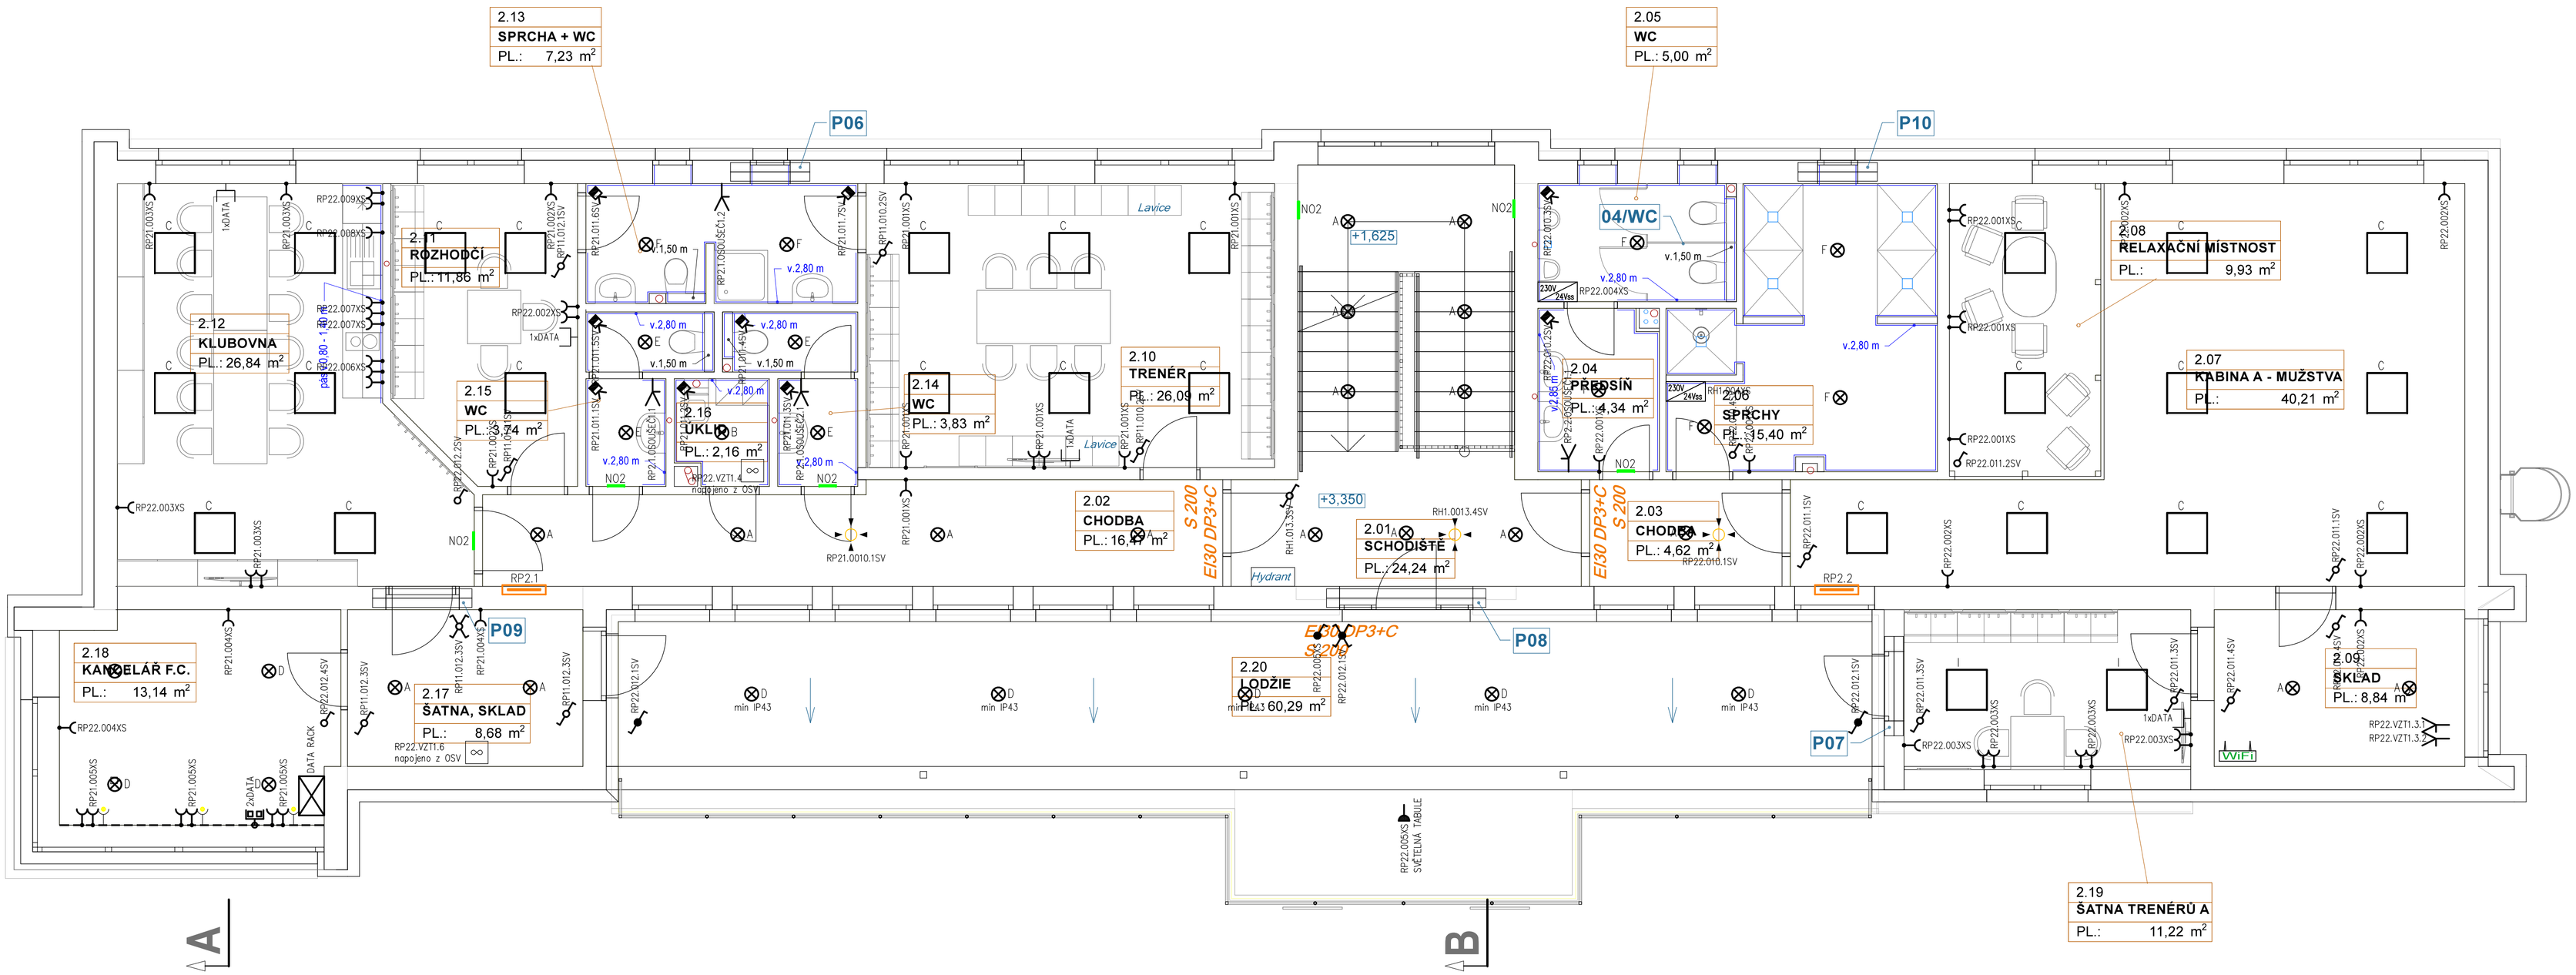

Tabulka místností 2.NP					
Č.	NÁZEV MÍSTNOSTI	PLOCHA (m2)	Nášlapná vrstva	Povrchová úprava zdí	Povrchová úprava stropu
2.01	SCHODIŠTĚ	24,24	Keramická dlažba	Omítka + výmalba	Rastrový podhled, bílý
2.02	CHODBA	16,47	Keramická dlažba	Omítka + výmalba	Rastrový podhled, bílý
2.03	CHODBA	4,62	Keramická dlažba	Omítka + výmalba	Rastrový podhled, bílý
2.04	PŘEDSÍŇ	4,34	Keramická dlažba	Keramický obklad	Rastrový podhled, bílý
2.05	WC	5,00	Keramická dlažba	Keramický obklad	Rastrový podhled, bílý
2.06	SPRCHY	15,40	Keramická dlažba	Keramický obklad	Rastr. podhled do vlhkých prostor, bílý
2.07	KABINA A - MUŽSTVA	40,21	PVC	Omítka + výmalba	Rastrový podhled, bílý
2.08	RELAXAČNÍ MÍSTNOST	9,93	PVC	Omítka + výmalba	Rastrový podhled, bílý
2.09	SKLAD	8,84	PVC	Omítka + výmalba	Rastrový podhled, bílý
2.10	TRENÉR	26,09	PVC	Omítka + výmalba	Rastrový podhled, bílý
2.11	ROZHODČÍ	11,86	PVC	Omítka + výmalba	Rastrový podhled, bílý
2.12	KLUBOVNA	26,84	PVC	Omítka + výmalba	Rastrový podhled, bílý
2.13	SPRCHA + WC	7,23	Keramická dlažba	Keramický obklad	Rastr. podhled do vlhkých prostor, bílý
2.14	WC	3,83	Keramická dlažba	Keramický obklad	Rastrový podhled, bílý
2.15	WC	3,74	Keramická dlažba	Keramický obklad	Rastrový podhled, bílý
2.16	ÚKLID	2,16	Keramická dlažba	Keramický obklad	SDK podhled, bílý nátěr
2.17	ŠATNA, SKLAD	8,68	PVC	Omítka + výmalba	Rastrový podhled, bílý
2.18	KANCELÁŘ F.C.	13,14	PVC	Omítka + výmalba	Omítka
2.19	ŠATNA TRENÉRŮ A	11,22	PVC	Omítka + výmalba	Rastrový podhled, bílý
2.20	LODŽIE	60,29	Keramická dlažba, mrazuvzdorná	ETICS + Fasádní omítka	ETICS + Fasádní omítka
		304,13 m²			

LEGENDA:

- SILOVÝ ROZVAĎEČ
- ZÁSUVKOVÁ SKŘÍŇ 1x400V/16A, 1x400V/32A, 2x230V/16A, vč. PROUD. CHR.
- KOMBINOVANÁ ZÁSUVKA PCE 9224-6F 32A/5P/400/230V/16A IP44
- EL. VÝVOD 3f - 400V
- EL. VÝVOD 1f - 230V
- EL. ZÁSUVKA, 230V/16A, POLOZAPUŠTĚNÁ MONTÁŽ
- EL. DVOJZÁSUVKA, 230V/16A, POLOZAPUŠTĚNÁ MONTÁŽ
- EL. ZÁSUVKA, 230V/16A, IP 44
- EL. ZÁSUVKA, 230V/16A, POLOZAPUŠTĚNÁ MONTÁŽ, S PŘEP. O, III. st
- VYPÍNAČ, ŘÍČ. 1, 230V/10A, KOMPLETNÍ
- VYPÍNAČ, ŘÍČ. 5, 230V/10A, KOMPLETNÍ
- VYPÍNAČ, ŘÍČ. 6, 230V/10A, KOMPLETNÍ
- POHYBOVÝ DOTEKTOR, 230V/10A, ZORNÝ ÚHEL 120°
- POHYBOVÝ DOTEKTOR, 230V/10A, ZORNÝ ÚHEL 360°
- BEZPEČNOSTNÍ TLAČÍTKO, CENTRAL/TOTAL STOP
- TAHOVÉ SIGNÁLNÍ TLAČÍTKO
- RESETOVACÍ TLAČÍTKO
- NAPÁJECÍ ZDROJ 230V/24V IPISOÁRY, WC IMOBILNÍ
- OPTICKO-AKUSTICKÁ SIGNALIZACE IWC IMOBILNÍ
- VENTILÁTOR, DODÁVKA VZT
- PODPARAPETNÍ ŽLAB, DVOJKOMOROVÝ
- DATOVÝ ROZVAĎEČ, 6U, NÁSTĚNNÝ
- WiFi POSILOVAČ SIGNÁLU
- DATOVÁ ZÁSUVKA, 1/2 xRJ45

POZNÁMKA:
- VEŠKERÉ INSTALACE PROVÉST DLE ČSN 33 2130 ed. 2, ULOŽENÍ VEDENÍ VE STĚNÁCH, ROZMÍSTĚNÍ ZÁSUVEK A OVLÁDACÍCH PRVKŮ PROVÉST DLE KAPITOLY 7.10 TÉTO NORMY; INSTALACE V KOUPELNÁCH PROVÉST DLE POŽADAVKŮ ČSN 33 2000-7-701 ed. 2
- ROZMÍSTĚNÍ ZÁSUVEK V KUCHYNÍCH JE POUZE ORIENTAČNÍ A JE NUTNÉ JE KOORDINOVAT S VÝKRESY KUCHYNÍ

- ZÁSUVKOVÉ VÝVODY, KTERÉ MAJÍ BÝT CHRÁNĚNY PROTI PŘEPĚTÍ, JE NUTNO OSADIT ZÁSUVKAMI S VESTAVĚNOU PŘEPĚŤOVOU OCHRANOU 3.STUPNĚ
- VÍCE ZÁSUVEK A VYPÍNAČŮ VEDLE SEBE BUDE UMÍSTĚNO DO SPOLEČNÝCH VÍCERÁMEČCÍCH ROZDĚLENÍ DO RÁMEČKŮ BUDE KOORDINOVAT ARCHITEKT.
- VEŠKERÉ PROSTUPY MEZI POŽÁRNÍMI ÚSEKY BUDOU UTĚSNĚNY CERTIFIKOVANÝMI PROTIPOŽÁRNÍMI UCPÁVKAMI
- BĚHEM REALIZACE SE DOPORUČUJE PROVÁDĚT FOTODOKUMENTACI VEDENÍ KABELOVÝCH TRAS VE STĚNÁCH A POD IZOLACÍ
- NEDÍLNOU SOUČÁSTÍ TÉTO VÝKRESOVÉ DOKUMENTACE JE TECHNICKÁ ZPRÁVA

OCHRANA PŘED ÚRAZEM
U NAPĚŤOVÝCH SOUSTAV DO AC 1kV BUDE OCHRANA PŘED ÚRAZM ELEKTRICKÝM PROUDEM ZAJIŠŤENA ODPOVÍDAJÍCÍM OPATŘENÍM DLE ČSN EN 61140 ed. 2 A ČSN 33 2000-4-41 ed. 2:
AC 400/230V/TN - AUTOMATICKÝM ODPOJENÍM OD ZDROJE S OCHRANNÝM UZEMNĚNÍM, OCHRANNÝM POSPOJOVÁNÍM A PROUDOVÝMI CHRÁNIČI

LEGENDA SVÍTIDEL:
A - Vestavné kruhové LED svítidlo, mikroprizmatický kryt, NAPŘ. MODUS SPMN_KN190V1/500
B - Přisazené LED svítidlo, opálový PMMA kryt, průměr 300mm, např. MODUS BRS_KO300V1
C - LED panel, UGR<19, hliníkový rámeček, mikroprizmatický kryt,čtverec 600x600mm, např. MODUS FIT3000A_KN
D - Přisazené LED svítidlo, opálový PMMA kryt, průměr 375mm, např. MODUS BRS_KO375V2
E - LED downlight, hliníkový korpus,opálový skleněný kryt, např. MODUS SPMI2000KO_V2
F - LED downlight, hliníkový korpus,opálový skleněný kryt, např. MODUS SPMI3000KO_V2
I - Přisazené/závěsné, čtvercové LED svítidlo, opálový kryt, např. MODUS ESO3000SSKO

±0,000 = 565 00
Souřadný systém: JTSK Výškový systém: BpV

Tato dokumentace je duševním vlastnictvím zpracovatele dokumentace a slouží k účelům povolení stavby, nenahrazuje prováděcí dokumentaci dodavatele stavby

ZODP. PROJEKTANT: Ing. Milan Pelikán
VYPRACOVAL: Bc. Jan Inwald
PROJEKTOVÁNÍ STAVEB PELIKÁN REALIZACE V ARCHITEKTUŘE
sídlo firmy: LUČINY 1186/1
provozovna: JAMSKÁ 2486/8
591 01 ŽĎÁR NAD SÁZAVOU
tel: 739 092 184 mobil: 603 509 416
e-mail: pelikan@projekcnikancelar.cz
IČO: 18117422 DIČ: CZ 621019133

INVESTOR: Město Žďár nad Sázavou, Žižkova 227/1, 591 01 Žďár nad Sázavou

MÍSTO STAVBY: Žďár nad Sázavou, Bezručova 439, parc.č. 2171, 2172, 2173, 2175, 2176

KOMPLETNÍ REKONSTRUKCE FOTBALOVÝCH KABIN, ŽĎÁR NAD SÁZAVOU

PŮDORYS 2.NP - ELEKTROINSTALACE

PROFESE: SILNOPROUDÉ ELEKTROINSTALACE

FORMÁT:	DATUM: 04/2021	STUPEŇ: DPS	Č. ZAKÁZKY: 30/2020
MĚŘÍTKO: 1/50		Č. VÝKRESU:	**D.1.4-11**