

1 OZNAČENÍ ROZVADĚČE:	RP21
2 ELEKTRICKÉ NAPÁJENÍ:	3/N/PE ~ 400/230V 1/N/PE ~ 230V
3 FREKVENCE A TOLERANCE:	50Hz,
4 PŘÍVODY:	VRCHEM
5 VÝVODY:	VRCHEM
6 STŘEDNÍ VODIČ:	ANO
7 MAXIMÁLNÍ ZKRATOVÝ PROUD:	6 kA
8 MAXIMÁLNÍ TEPLOTA OKOLÍ:	40°C
9 MINIMÁLNÍ TEPLOTA OKOLÍ:	+5°C
10 MAXIMÁLNÍ RELATIVNÍ VLHKOST:	80%
11 PROSTŘEDÍ:	VNITŘNÍ, SUCHÉ
12 CELKOVÝ STUPEŇ OCHRANY:	IP40 / IP20
13 NUTNÝ ZADNÍ PŘÍSTUP:	NE
14 BARVA:	BÍLÁ
15 JAZYK:	ČEŠTINA
16 POČET NUTNÝCH PODSTAVCŮ:	1
17 ZVLÁŠTNÍ POŽADAVKY:	UZAVŘENÝ, pod omítku,
18 TYP:	REF. TYP
19 ÚDRŽBA:	PRAVIDELNÁ
20 PROSTOROVÁ REZERVA :	PONECHAT 25% REZERVY

POZNÁMKA :

KONSTRUKČNÍ ŘEŠENÍ VČETNĚ DIMENZOVÁNÍ PROVEDE VÝROBCE ROZVADĚČE
PŘÍSTROJE V ROZVADĚČÍCH JSOU UVEDENY
JAKO REFERENČNÍ TYPY NAVRŽENÉ KVALITY

ROZVADĚČ JE PROVEDEN BEZ POŽÁRNÍ ODOLNOSTI

±0,000 = 565 00


Souřadný systém: JTSK Výškový systém: BpV

Tato dokumentace je duševním vlastnictvím zpracovatele dokumentace a slouží k účelům povolení stavby, nenahrazuje prováděcí dokumentaci dodavatele stavby

ZODP. PROJEKTANT:		Ing. Milan Pelikán	
VYPRACOVAL:		Bc. Jan Inwald	
INVESTOR:		Město Žďár nad Sázavou, Žižkova 227/1, 591 01 Žďár nad Sázavou	
MÍSTO STAVBY:		Žďár nad Sázavou, Bezručova 439, parc.č. 2171, 2172, 2173, 2175, 2176	
 <p> sidlo firmy: LUCINY 1186/1 provozovna: JAMSKÁ 2486/8 591 01 ŽĎÁR NAD SÁZAVOU tel: 739 092 184 mobil: 603 509 415 e-mail: pelikan@projekcikancelar.cz IČO: 18117422 DIČ: CZ 6210150133 </p>			
KOMPLETNÍ REKONSTRUKCE FOTBALOVÝCH KABIN, ŽĎÁR NAD SÁZAVOU			
PŮROZVADĚČ RP21			
PROFESE:			
SILNOPROUDÉ ELEKTROINSTALACE			
FORMÁT:	DATUM:	STUPEŇ:	Č. ZAKÁZKY:
	04/2021	DPS	30/2020
MĚŘÍTKO:		Č. VÝKRESU:	
1/50		D.1.4-15	

3 PEN ~ 50Hz 400V/TN-C

3 PEN ~ 50Hz 400V/TN-C

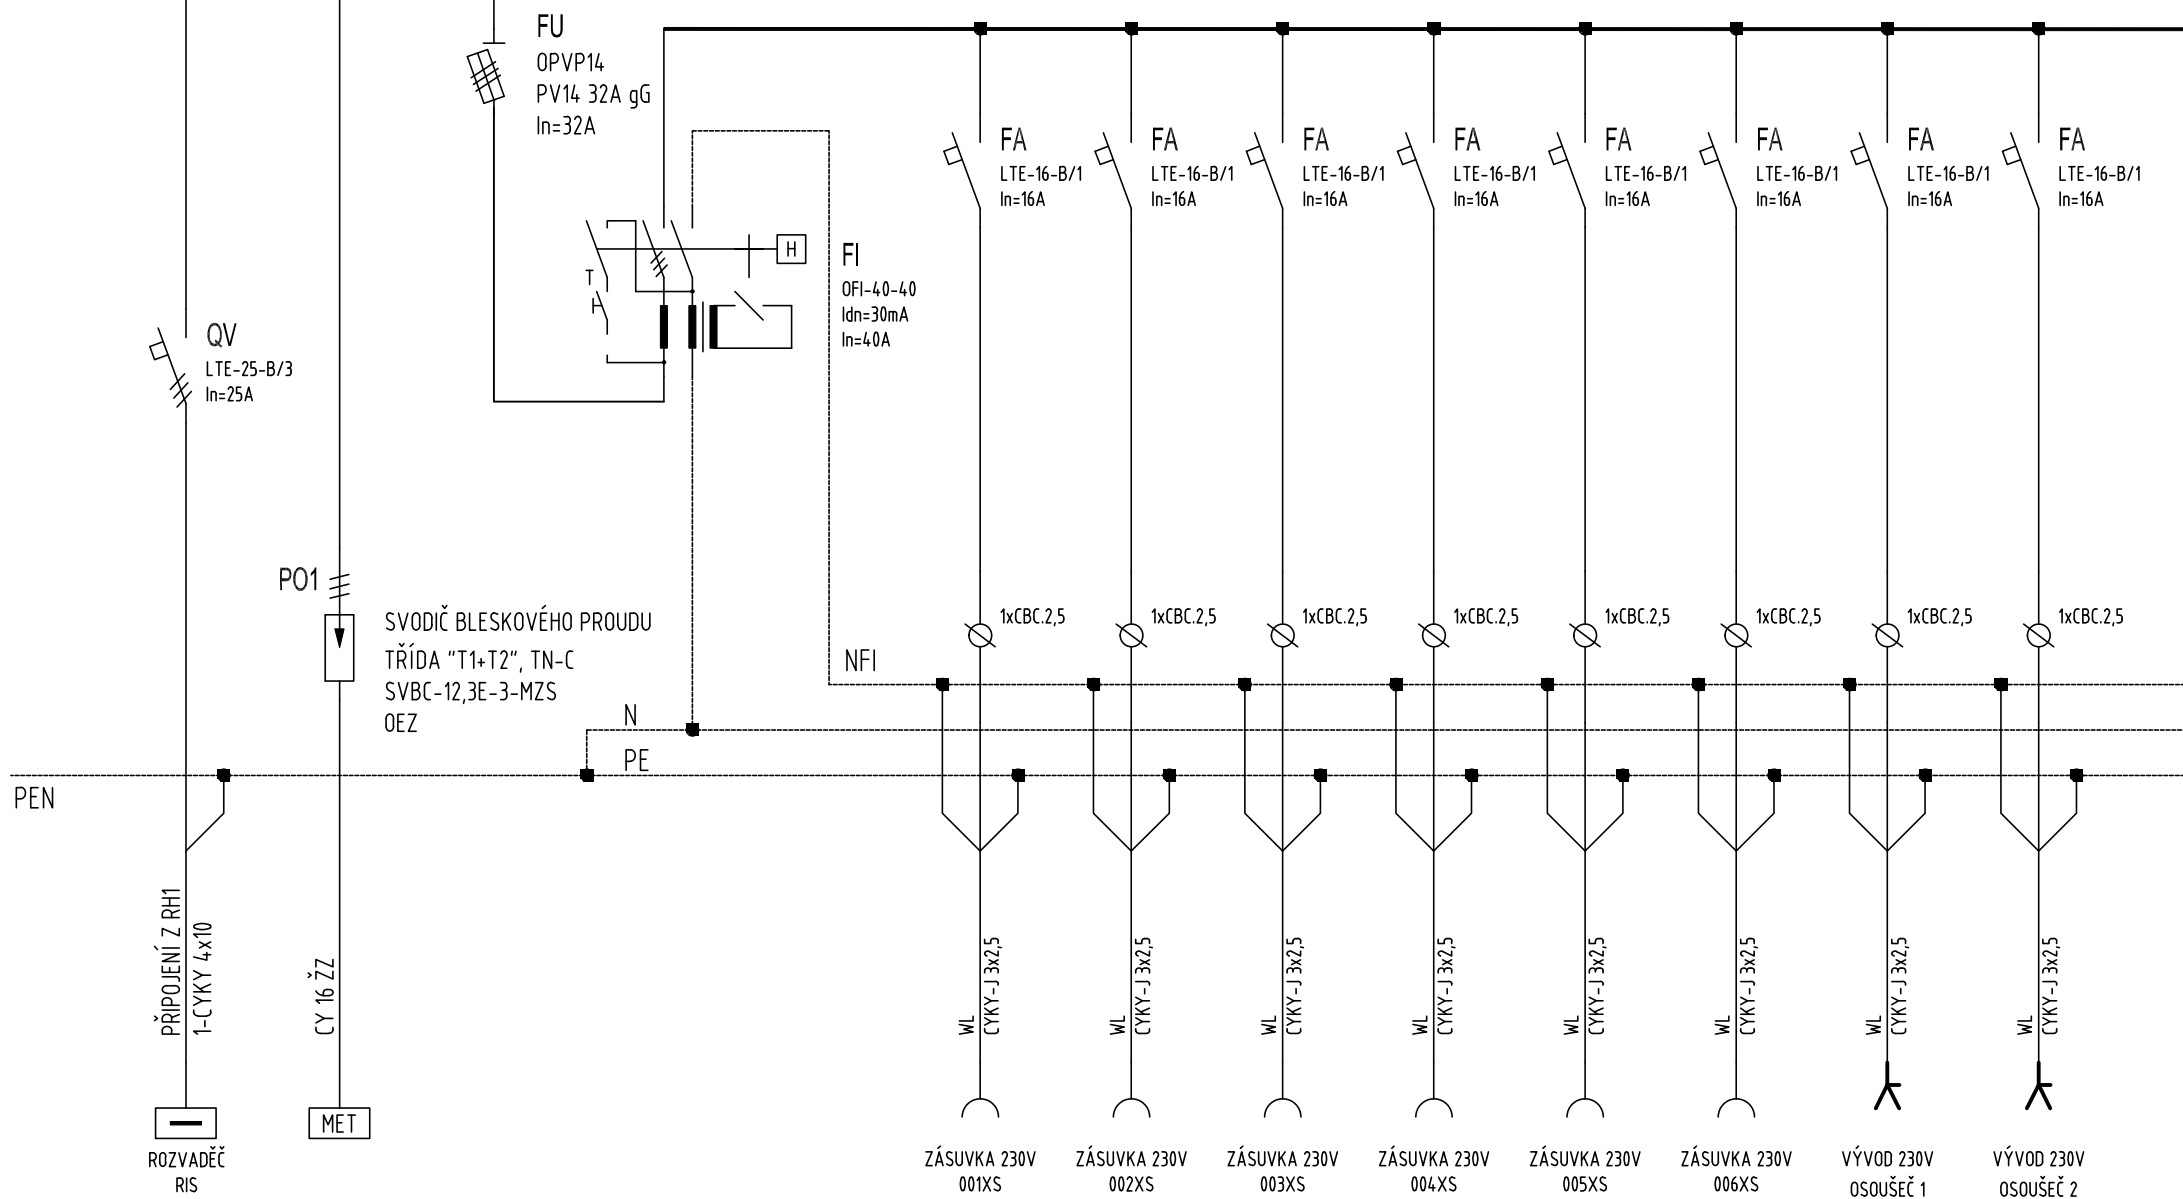

3 PEN ~ 50Hz 400V/TN-C

3 PEN ~ 50Hz 400V/TN-C

