



ČÍSLO PARCELY
DRUH POVRCHU
ČÍSLO POVODÍ
VZDÁLENOST ŠACHET
ČÍSLO ŠACHTY

SMĚROVÉ POMĚRY

KŘÍŽENÍ

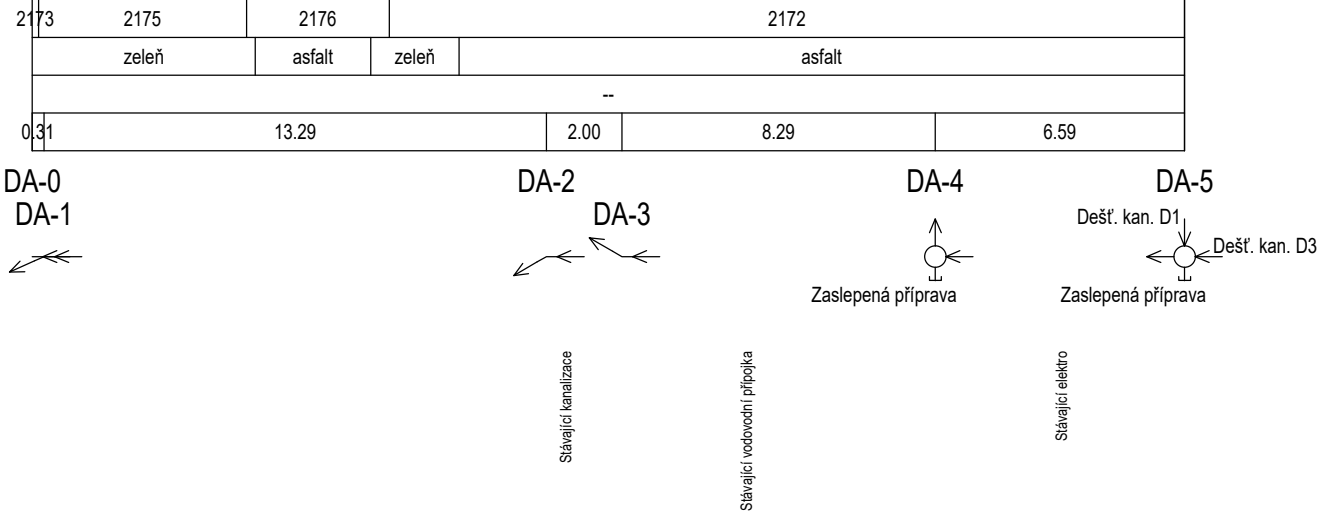

Dešťová kanalizace

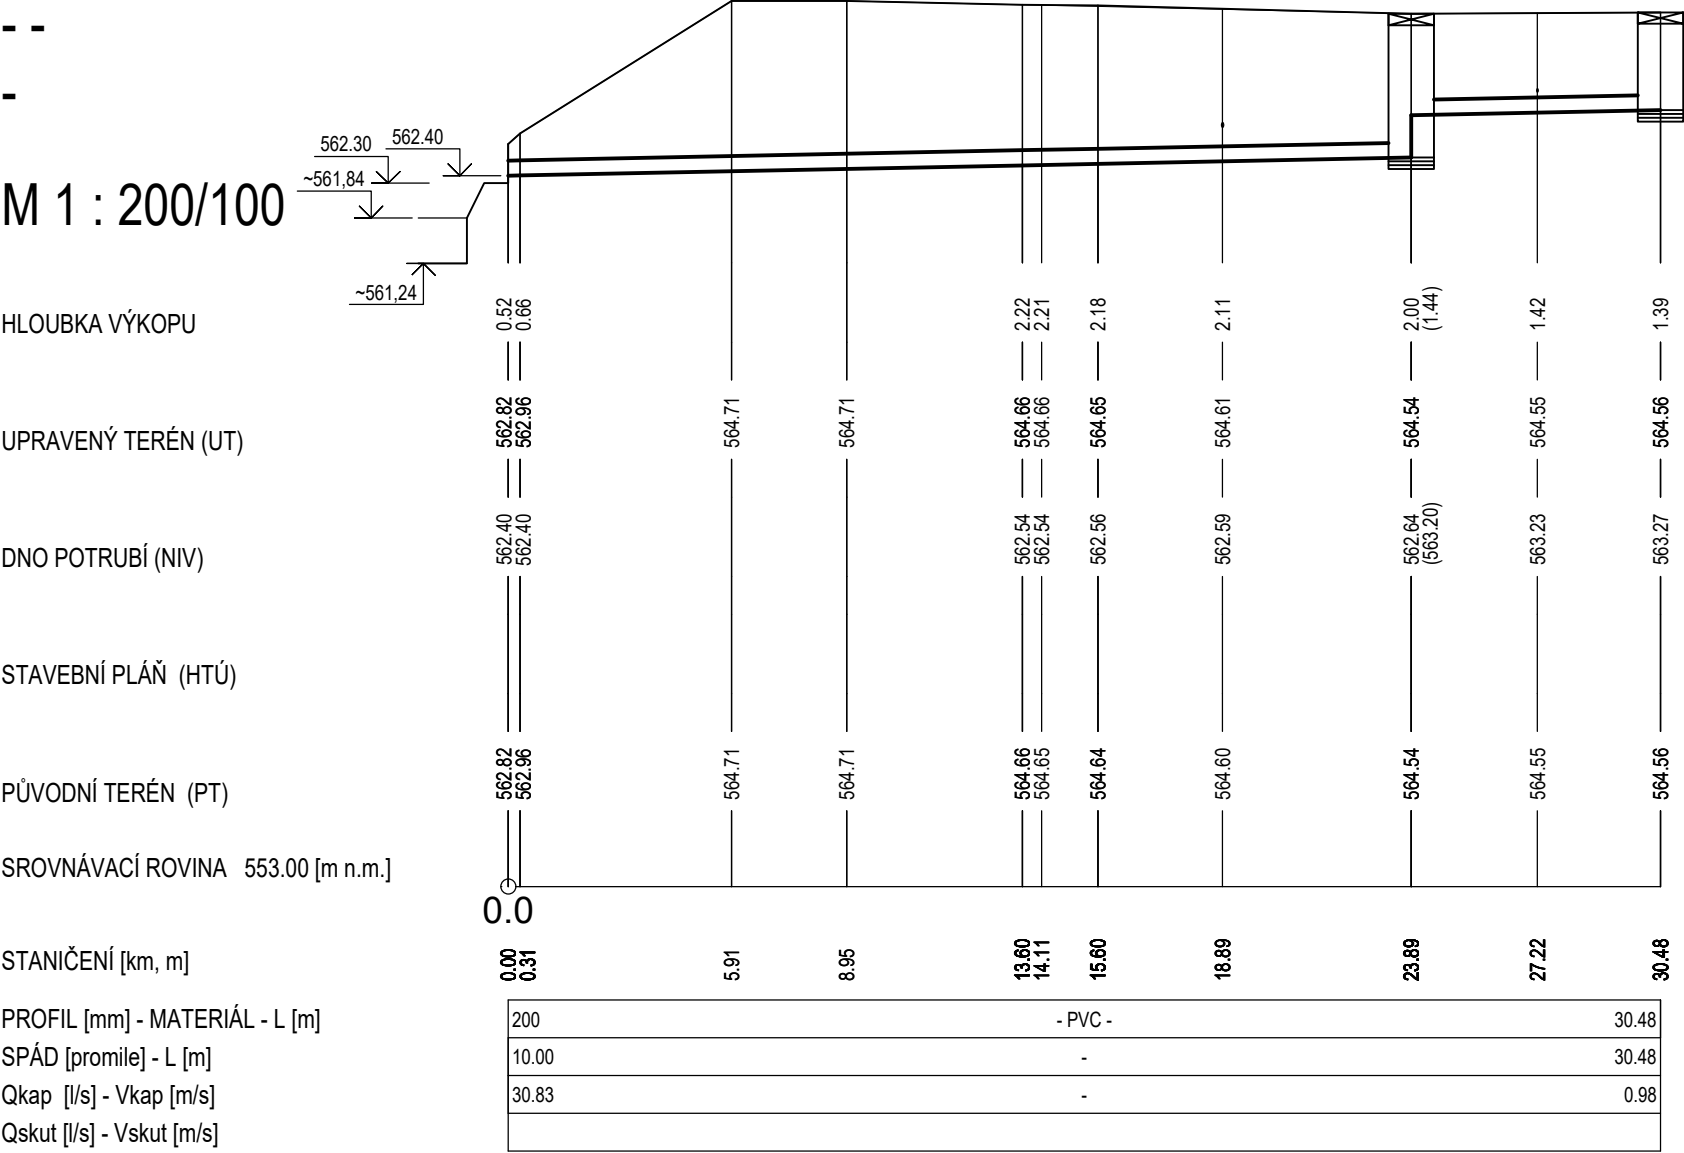

Stavba:

Kompletní rekonstrukce fotbalových kabin, Žďár nad Sázavou
Bezručova 439, parc. č. 2171, 591 01 Žďár nad Sázavou



plánujete ve všech směrech

Investor:

Město Žďár nad Sázavou
IČ 00295841
591 01 Žďár nad Sázavou
nekvinda@tzbplan.cz, 776 294 225

Projektant:

Ing. Lukáš Nekvinda
Dolní 165/1
591 01 Žďár nad Sázavou
nekvinda@tzbplan.cz, 776 294 225

Paré:

Zodp. projektant:

Ing. Lukáš Nekvinda

Vypracoval:

Ing. Pavel Růžička

Profese:

SO 03.1 DEŠŤOVÁ KANALIZACE

Stupeň:

DPS

Datum:

04/2021

Obsah:

PODÉLNÝ ŘEZ

Měřítko:

1:200/100

Č. výkresu:

02