


ULOŽENÍ VE VOLNÉM  
TERÉNU - OTEVŘENÝ  
VÝKOP

ULOŽENÍ V KOMUNIKACI  
NEBO V CHODNÍKU -  
OTEVŘENÝ VÝKOP

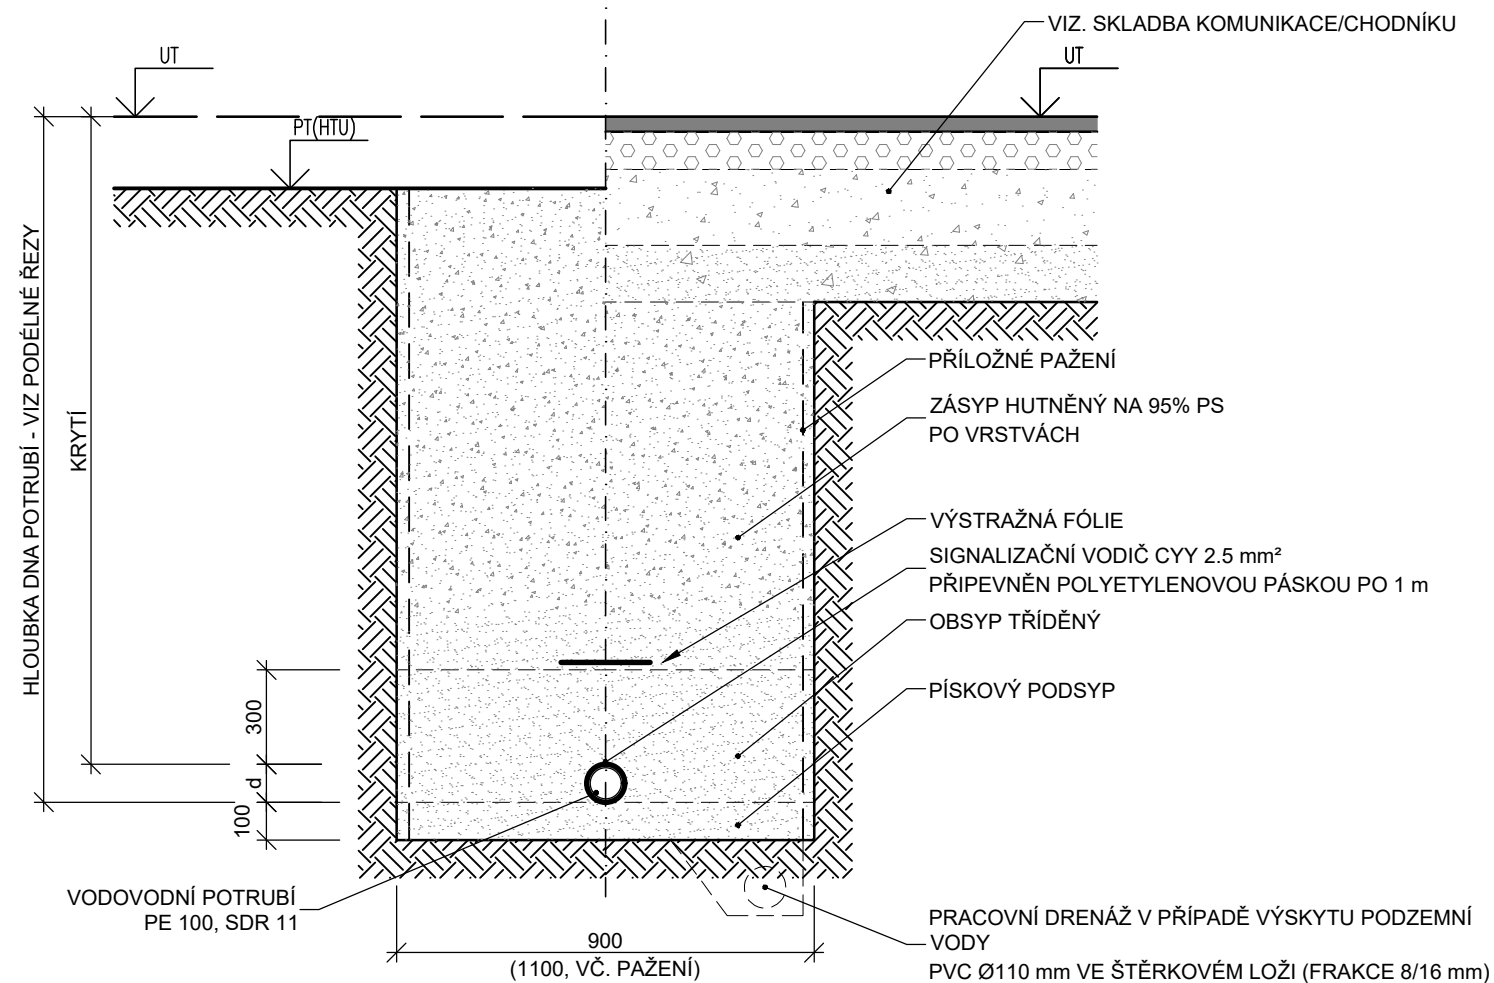


Poznámka

- před zásypem je nutné provést tlakovou zkoušku a geodetické zaměření potrubí
- výkopy hlubší než 1,3 m v zastavěném území obce (1,5 m mimo zastavěné území) je nutné svahovat nebo pažit

TABULKA VÝŠKY MIN. KRYTÍ DLE ČSN 73 6005

Druh povrchu	Krytí od vrchu potrubí (chráničky) [m]
Komunikace	1,5
Chodník	1,0-1,6
Volný terén	1,0-1,6

Stavba:		<b>AKUMULAČNÍ NÁDRŽE DEŠŤOVÉ VODY</b> pro fotbalový a tenisový areál Žďár nad Sázavou		 plánujte ve všech směrech	
Investor:		Projektant:		Paré:	
Město Žďár nad Sázavou Žitkova 227/1 591 01 Žďár nad Sázavou IČO: 00295841 DIČ: CZ00295841		TZBplan, s.r.o. Dolní 165/1 591 01 Žďár nad Sázavou nekvinda@tzbplan.cz, 776 294 225			
Zodp. projektant:		Vypracoval:			
Ing. Lukáš Nekvinda		Ing. Lukáš Nekvinda			
Profese:		Stupeň:		Datum:	
D.1.2 SO02 AKUMULAČNÍ NÁDRŽ B, AREÁLOVÁ DEŠŤOVÁ KANALIZACE A VODOVOD		DPS		09/2022	
Obsah:		Měřítko:		Č. výkresu:	
VZOROVÉ ULOŽENÍ VODOVODU		-		07	