
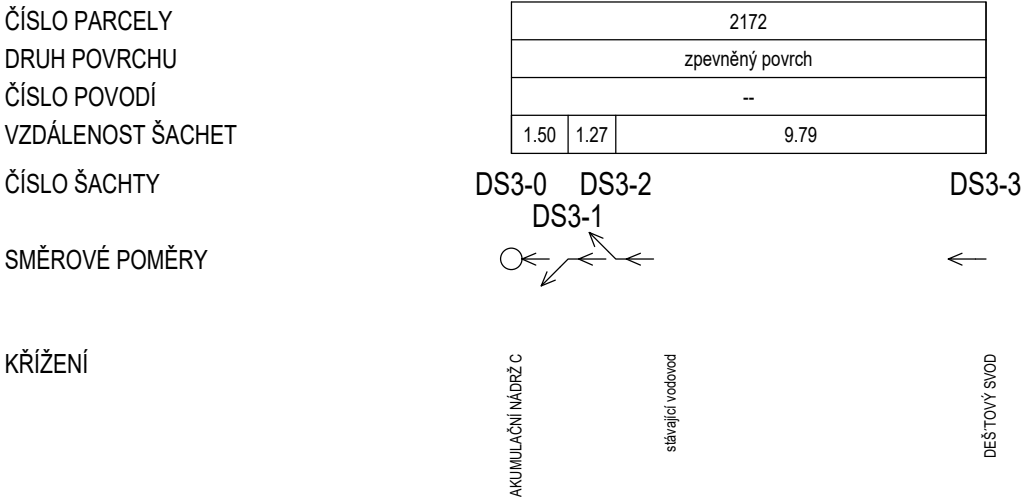




TA-Dešťová kanalizace

M 1 : 500/100

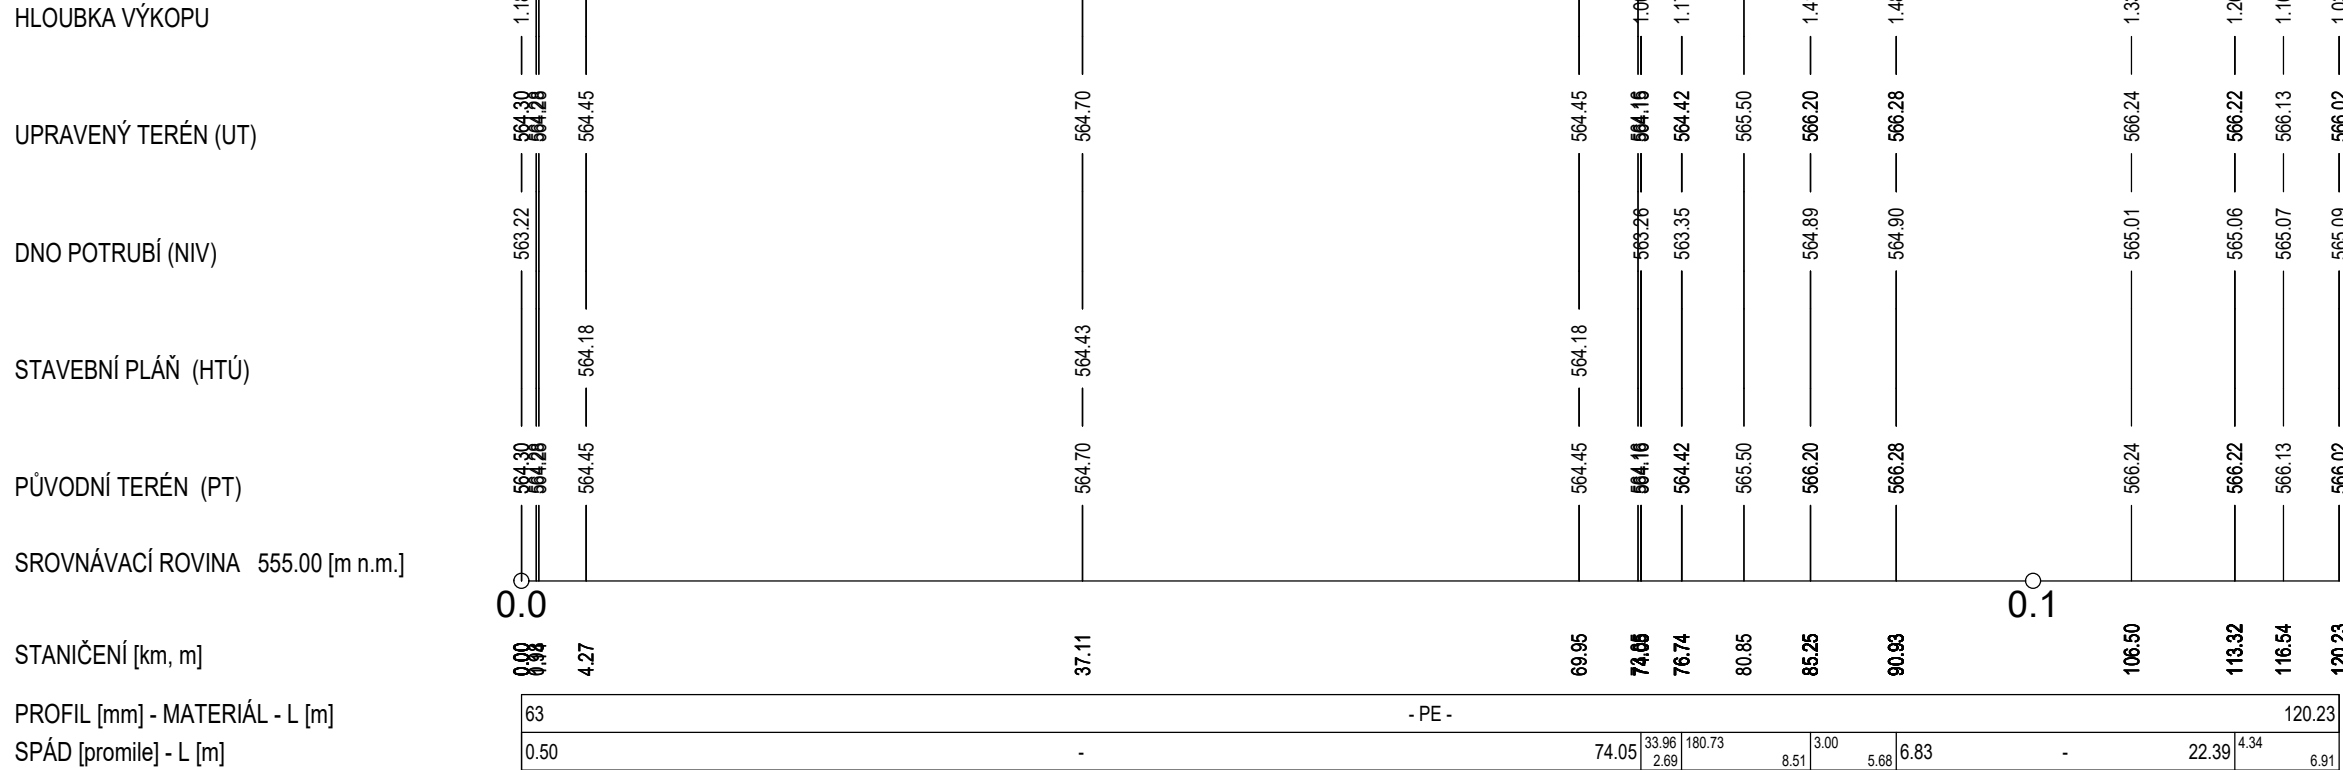



DS3 - Dešť. kanalizace

M 1 : 200/100

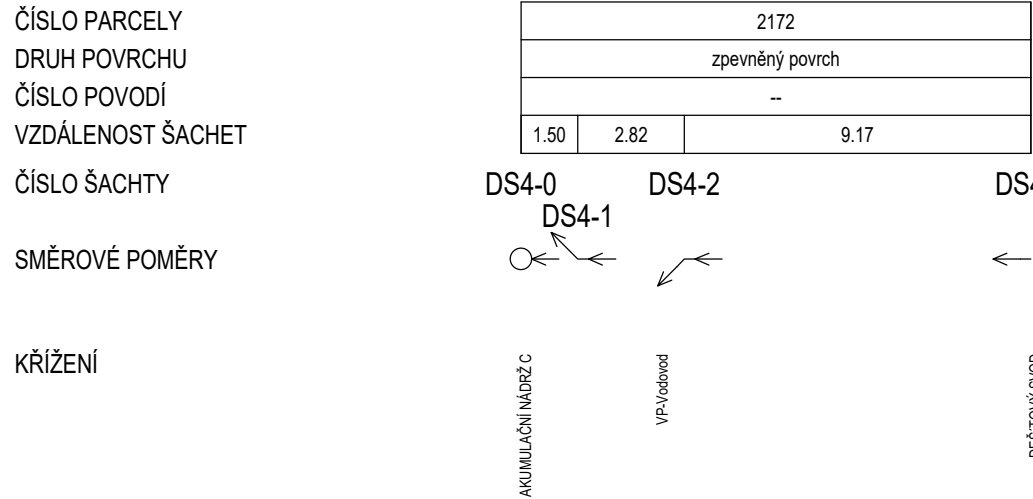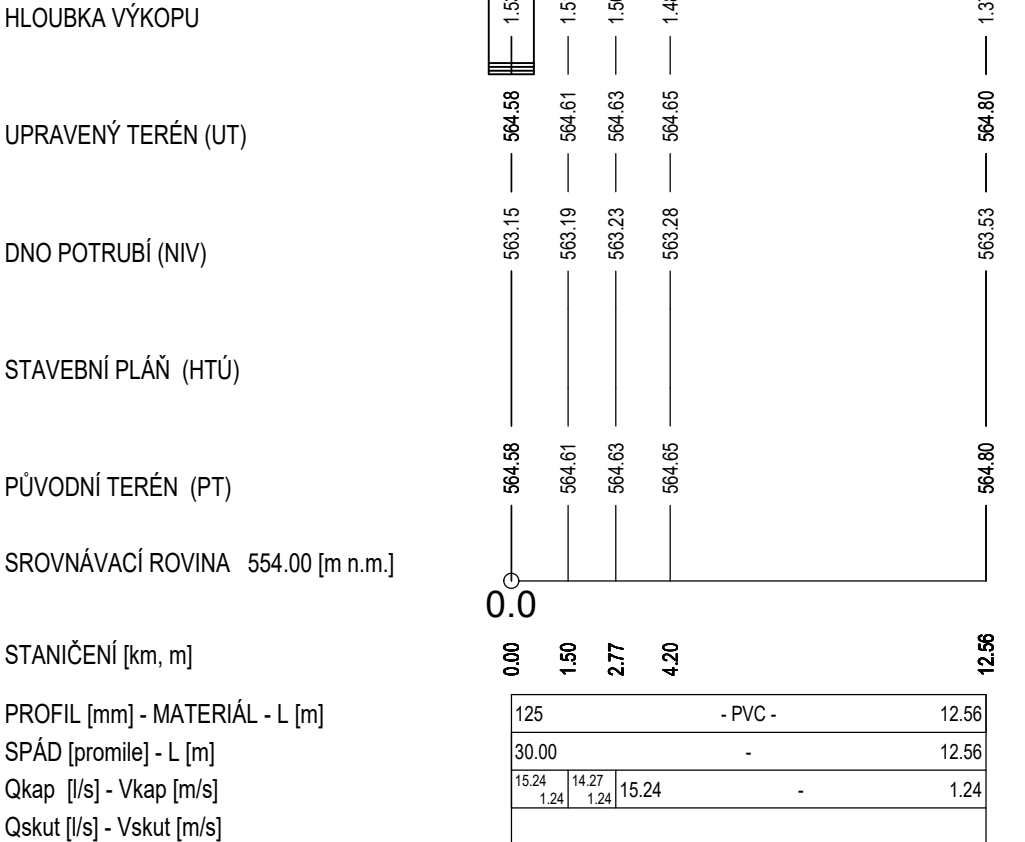


DS4 - Dešť. kanalizace

M 1 : 200/100

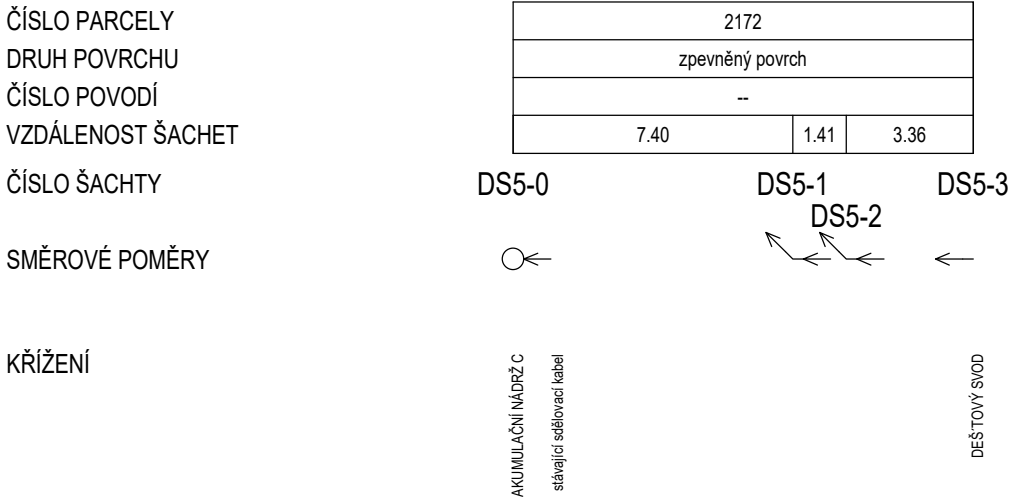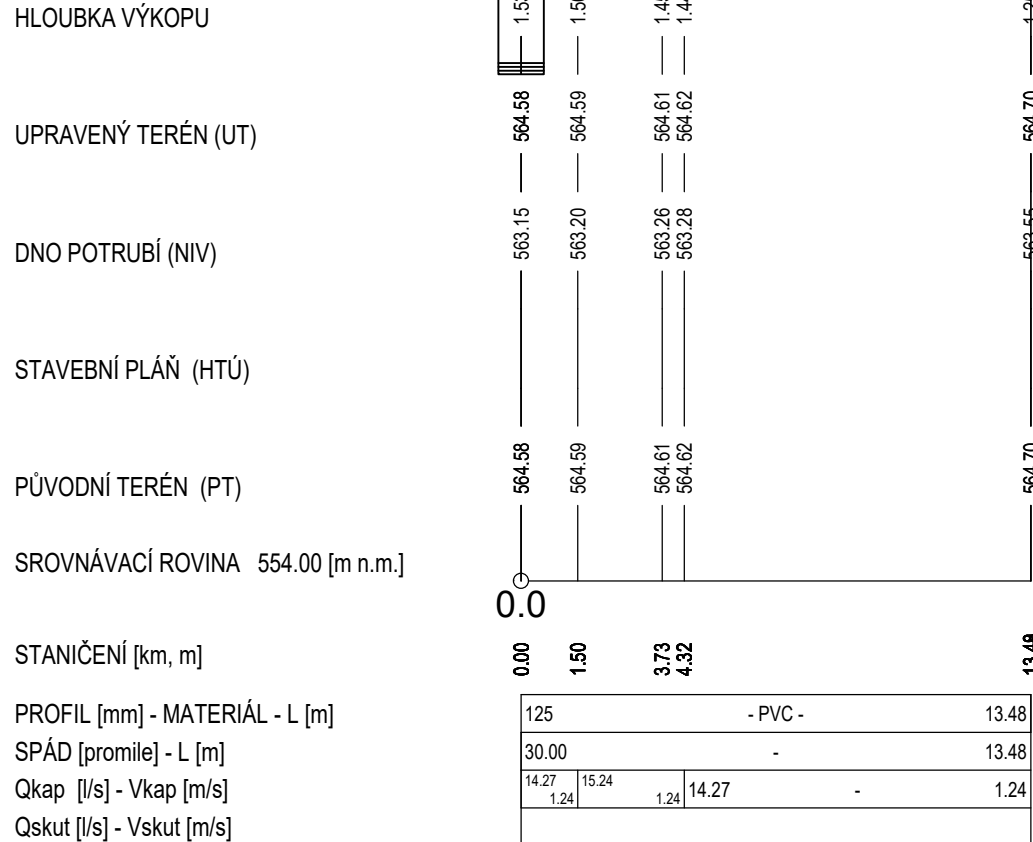

DS5 - Dešť. kanalizace

M 1 : 200/100

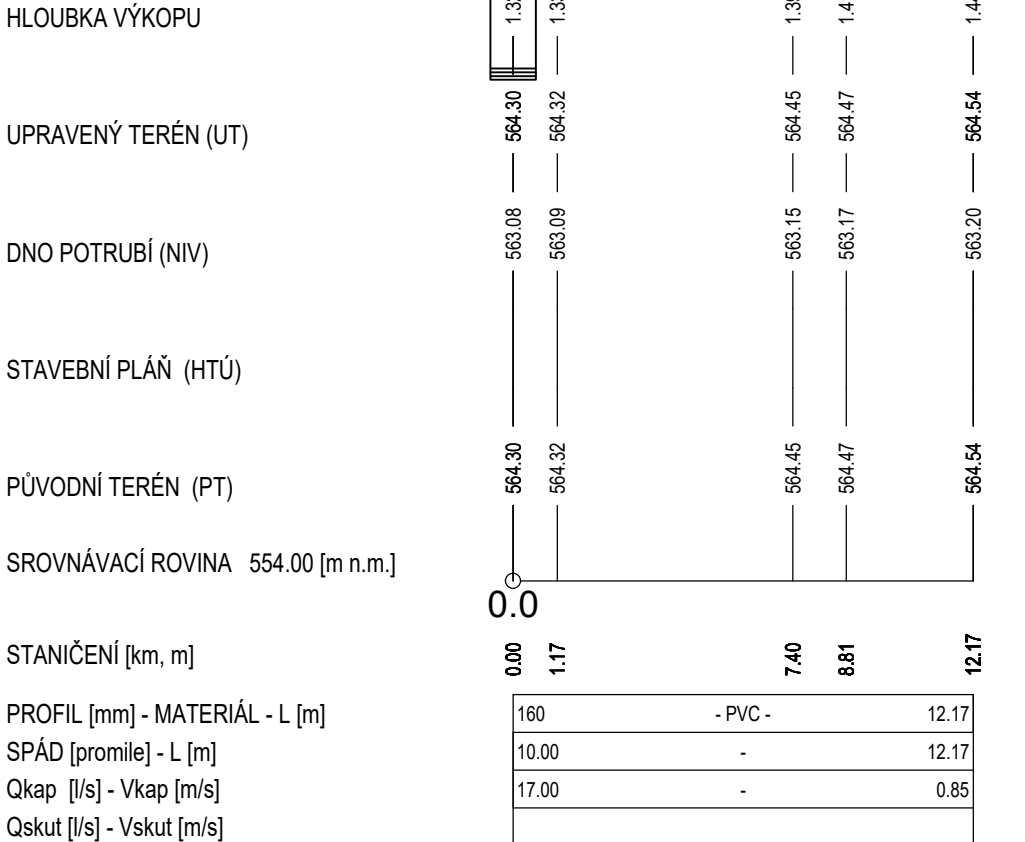

Stavba: AKUMULAČNÍ NÁDRŽE DEŠŤOVÉ VODY pro fotbalový a tenisový areál Ždár nad Sázavou		 plánuje ve všech směrech	
Investor: Město Ždár nad Sázavou Žitkova 227/1 591 01 Ždár nad Sázavou IČO: 00295841 DIČ: CZ00295841	Projektant: TZBplan, s.r.o. Drobn 1601 591 01 Ždár nad Sázavou nekvinda@tzbplan.cz, 776 204 225	Paré:	
Zodp. projektant: Ing. Lukáš Nekvinda	Vypracoval: Ing. Lukáš Nekvinda		
Profese: D.1.3	SO03 AKUMULAČNÍ NÁDRŽ C, AREÁLOVÁ DEŠŤOVÁ KANALIZACE A VODOVOD	Stupeň: DPS	Datum: 09/2022
Obsah: PODÉLNÝ PROFIL DEŠŤOVÉ KANALIZACE	Měřítko: 1:500/100 1:200/100		Č. výkresu: 02