ZA-Dešťová kanalizace

ČÍSLO PARCELY	2193/1	2191/3			
DRUH POVRCHU	zeleň	asfalt	kačírek		
ČÍSLO POVODÍ	--				
VZDÁLENOST ŠACHET	2.59	6.44	31.65	23.41	
ČÍSLO ŠACHTY	DT5-0=ZA-0, ZA-1	ZA-2	ZA-3	ZA-4	

SMĚROVÉ POMĚRY:
- DT5 - Dešť. kanalizace
- DA-Dešťová kanalizace
- DA-Dešťová kanalizace
- OŽ - Dešť. kanalizace
- UV2 - Dešť. kanalizace
- UV1 - Dešť. kanalizace

KŘÍŽENÍ:
- DA-Dešťová kanalizace
- DT5 - Dešť. kanalizace
- OLK
- OŽ - Dešť. kanalizace
- stávající vodovod
- UV2 - Dešť. kanalizace
- UV1 - Dešť. kanalizace

- -

-

M 1 : 500/100

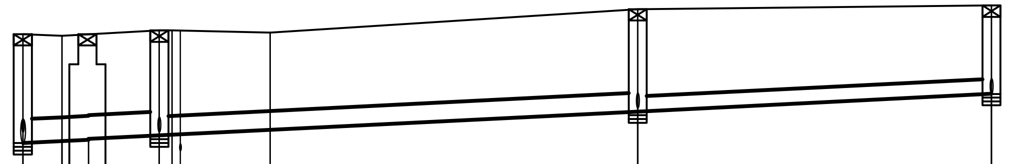

HLOUBKA VÝKOPU	1.54	1.49	1.50 (1.49)	1.49	1.47			1.45	1.27
UPRAVENÝ TERÉN (UT)	566.22	566.20	566.22	566.27	566.27	566.27	566.24	566.55	566.60
DNO POTRUBÍ (NIV)	564.78	564.81	564.82 (564.83)	564.88	564.89			565.20	565.43
STAVEBNÍ PLÁŇ (HTÚ)									
PŮVODNÍ TERÉN (PT)	566.22	566.20	566.22	566.27	566.27	566.27	566.24	566.55	566.60
SROVNÁVACÍ ROVINA 556.00 [m n.m.]	0.0								
STANIČENÍ [km, m]	0.00	2.59	4.35	9.03	9.87	10.41	16.35	40.68	64.09

PROFIL [mm] - MATERIÁL - L [m]	315 - PVC - 9.03	250 - PVC - 31.65	200 - PVC - 23.41
SPÁD [promile] - L [m]	10.00 - 64.09		
Qkap [l/s] - Vkap [m/s]	103.53 1.33	55.90 - 1.14	30.83 - 0.98
Qskut [l/s] - Vskut [m/s]			

UV1 - Dešť. kanalizace

ČÍSLO PARCELY	2191/3	
DRUH POVRCHU	kačírek	
ČÍSLO POVODÍ	--	
VZDÁLENOST ŠACHET	2.13	1.22
ČÍSLO ŠACHTY	ZA-4=UV1-0, UV1-1	UV1-2

SMĚROVÉ POMĚRY: ZA-Dešťová kanalizace

KŘÍŽENÍ: ZA-Dešťová kanalizace

-

-

M 1 : 200/100

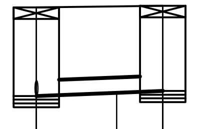

HLOUBKA VÝKOPU	1.27	1.24	1.22
UPRAVENÝ TERÉN (UT)	566.60	566.61	566.62
DNO POTRUBÍ (NIV)	565.43	565.47	565.50
STAVEBNÍ PLÁŇ (HTÚ)			
PŮVODNÍ TERÉN (PT)	566.60	566.61	566.62
SROVNÁVACÍ ROVINA 556.00 [m n.m.]	0.0		
STANIČENÍ [km, m]	0.00	2.13	3.34
PROFIL [mm] - MATERIÁL - L [m]	200 - PVC - 3.34		
SPÁD [promile] - L [m]	20.00 3.34		
Qkap [l/s] - Vkap [m/s]	43.59 1.39		
Qskut [l/s] - Vskut [m/s]			

UV2 - Dešť. kanalizace

ČÍSLO PARCELY	2191/3
DRUH POVRCHU	kačírek
ČÍSLO POVODÍ	--
VZDÁLENOST ŠACHET	2.61
ČÍSLO ŠACHTY	ZA-3=UV2-0, UV2-1

SMĚROVÉ POMĚRY: ZA-Dešťová kanalizace; ZA-Dešťová kanalizace

KŘÍŽENÍ: ZA-Dešťová kanalizace

-

-

M 1 : 200/100

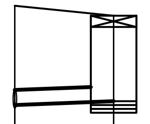

HLOUBKA VÝKOPU	1.41	1.23
UPRAVENÝ TERÉN (UT)	566.55	566.42
DNO POTRUBÍ (NIV)	565.24	565.29
STAVEBNÍ PLÁŇ (HTÚ)		
PŮVODNÍ TERÉN (PT)	566.55	566.42
SROVNÁVACÍ ROVINA 556.00 [m n.m.]	0.0	
STANIČENÍ [km, m]	0.00	2.61
PROFIL [mm] - MATERIÁL - L [m]	200 - PVC - 2.61	
SPÁD [promile] - L [m]	20.00 2.61	
Qkap [l/s] - Vkap [m/s]	43.59 1.39	
Qskut [l/s] - Vskut [m/s]		

OŽ - Dešť. kanalizace

ČÍSLO PARCELY	2193/12	191/3	
DRUH POVRCHU	zeleň		
ČÍSLO POVODÍ	--		
VZDÁLENOST ŠACHET	1.04	0.71	0.96
ČÍSLO ŠACHTY	ZA-2=OŽ-0	OŽ-1, OŽ-2	OŽ-3

SMĚROVÉ POMĚRY: ZA-Dešťová kanalizace; ZA-Dešťová kanalizace

KŘÍŽENÍ: ZA-Dešťová kanalizace

-

-

M 1 : 200/100

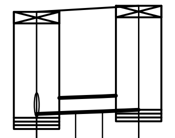

HLOUBKA VÝKOPU	1.45	1.46	1.47	1.48
UPRAVENÝ TERÉN (UT)	566.27	566.30	566.32	566.35
DNO POTRUBÍ (NIV)	564.92	564.94	564.95	564.97
STAVEBNÍ PLÁŇ (HTÚ)				
PŮVODNÍ TERÉN (PT)	566.27	566.30	566.32	566.35
SROVNÁVACÍ ROVINA 556.00 [m n.m.]	0.0			
STANIČENÍ [km, m]	0.00	1.04	1.74	2.70
PROFIL [mm] - MATERIÁL - L [m]	200 - PVC - 2.70			
SPÁD [promile] - L [m]	20.00 2.70			
Qkap [l/s] - Vkap [m/s]	43.59 1.39			
Qskut [l/s] - Vskut [m/s]				

Stavba: **AKUMULAČNÍ NÁDRŽE DEŠŤOVÉ VODY** pro fotbalový a tenisový areál Žďár nad Sázavou	TZBplan – plánujte ve všech směrech	
Investor: Město Žďár nad Sázavou, Žižkova 227/1 591 01 Žďár nad Sázavou, IČO: 00295841 DIČ: CZ00295841	Projektant: TZBplan, s.r.o., Dolní 165/1, 591 01 Žďár nad Sázavou, nekvinda@tzbplan.cz, 776 294 225	Paré:
Zodp. projektant: Ing. Lukáš Nekvinda	Vypracoval: Ing. Lukáš Nekvinda	
Profese: D.1.4 SO04 ODVODNĚNÍ PARKOVIŠTĚ A OLK	Stupeň: DPS	Datum: 09/2022
Obsah: PODÉLNÝ PROFIL DEŠŤOVÉ KANALIZACE	Měřítko: 1:500/100 1:200/100	Č. výkresu: 02