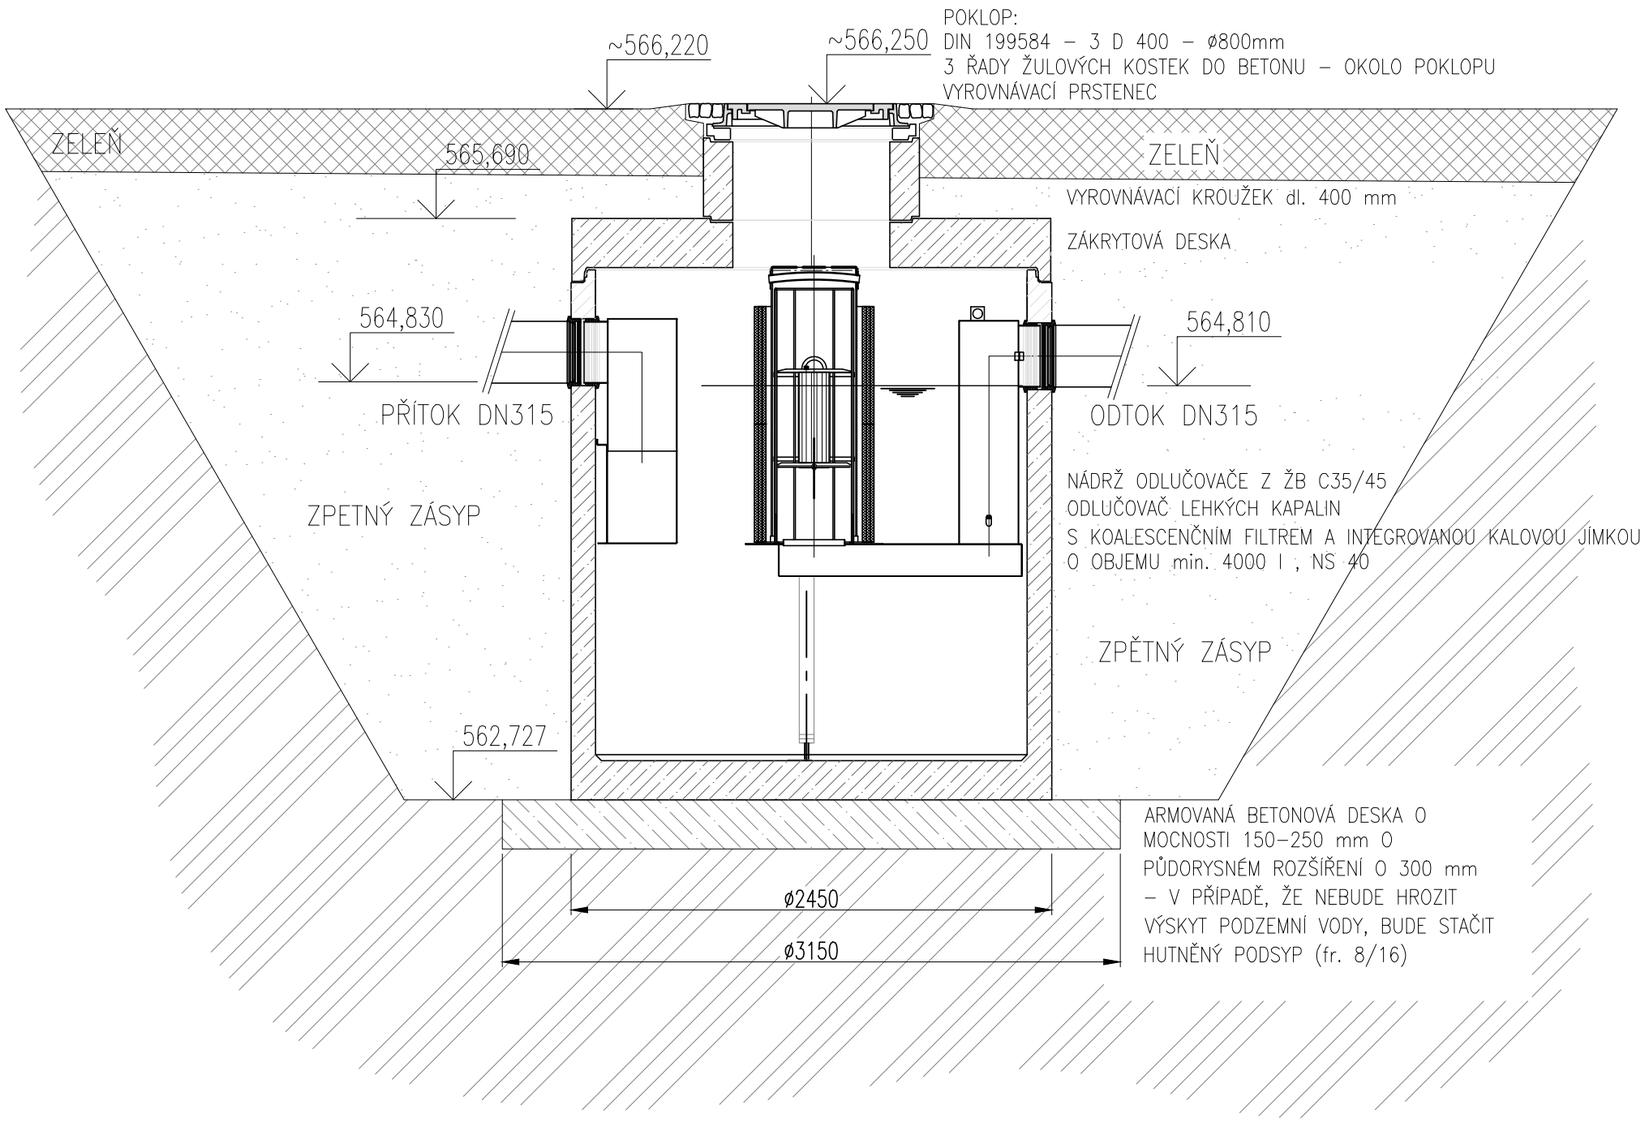

Stavba:

AKUMULAČNÍ NÁDRŽE DEŠŤOVÉ VODY
pro fotbalový a tenisový areál Žďár nad Sázavou

TZBplan
plánujte ve všech směrech

Investor: Město Žďár nad Sázavou Žižkova 227/1 591 01 Žďár nad Sázavou IČO: 00295841 DIČ: CZ00295841	Projektant: TZBplan, s.r.o. Dolní 165/1 591 01 Žďár nad Sázavou nekvinda@tzbplan.cz, 776 294 225	Paré:
Zodp. projektant: **Ing. Lukáš Nekvinda**	Vypracoval: Ing. Lukáš Nekvinda	
Profese: D.1.4 SO04 ODVODNĚNÍ PARKOVIŠTĚ A OLK	Stupeň: DPS	Datum: 09/2022
Obsah: SCHÉMA OLK	Měřítko: 1:50	Č. výkresu: 03