


ULOŽENÍ PLASTOVÉHO POTRUBÍ DN110-315

ULOŽENÍ VE VOLNÉM TERÉNU -  
OTEVŘENÝ VÝKOP

ULOŽENÍ V KOMUNIKACI NEBO V  
CHODNÍKU - OTEVŘENÝ VÝKOP

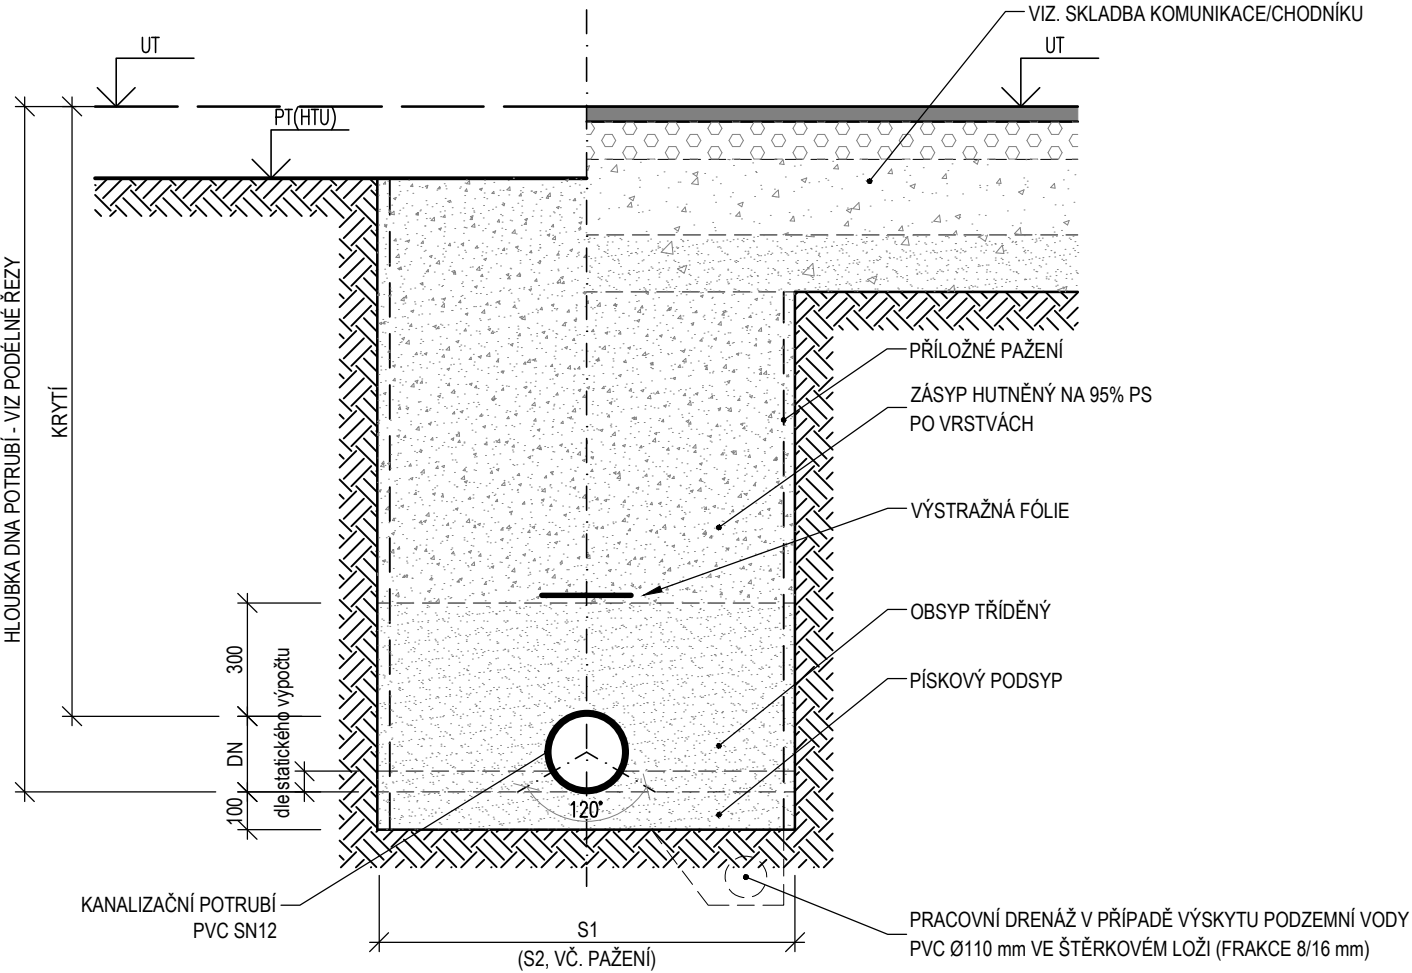

Poznámka

- před zásypem je nutné provést tlakovou zkoušku vodotěsnosti a geodetické zaměření potrubí
- výkopy hlubší než 1,3 m v zastavěném území obce (1,5 m mimo zastavené území) je nutné svahovat nebo pažit

TABULKA VÝŠKY MIN. KRYTÍ DLE ČSN 75 6760 PRO  
AREÁLOVOU KANALIZACI

Druh povrchu	Krytí od vrchu potrubí (chráničky) [m]
Komunikace	1,0
Chodník	1,0
Volný terén	1,0

TABULKA DOPORUČENÉ MIN. ŠÍŘKY VÝKOPU

DN	S1 (S2) [m]
DN110 – DN315	900 (1100)
DN400	1000 (1200)
DN500	1200 (1400)
DN600	1500 (1700)

Stavba:		AKUMULAČNÍ NÁDRŽE DEŠŤOVÉ VODY pro fotbalový a tenisový areál Žďár nad Sázavou		 plánujete ve všech směrech	
Investor:		Projektant:		Paré:	
Město Žďár nad Sázavou Žitkova 227/1 591 01 Žďár nad Sázavou IČO: 00295841 DIČ: CZ00295841		TZBplan, s.r.o. Dolní 165/1 591 01 Žďár nad Sázavou nekvinda@tzbplan.cz, 776 294 225			
Zodp. projektant:		Vypracoval:			
Ing. Lukáš Nekvinda		Ing. Lukáš Nekvinda			
Profese:		Stupeň:		Datum:	
D.1.3 SO03 AKUMULAČNÍ NÁDRŽ C, AREÁLOVÁ DEŠŤOVÁ KANALIZACE A VODOVOD		DPS		09/2022	
Obsah:		Měřítko:		Č. výkresu:	
VZOROVÉ ULOŽENÍ KANALIZACE		-		07	