


ULOŽENÍ VE VOLNÉM TERÉNU - OTEVŘENÝ VÝKOP

ULOŽENÍ V KOMUNIKACI NEBO V CHODNÍKU - OTEVŘENÝ VÝKOP

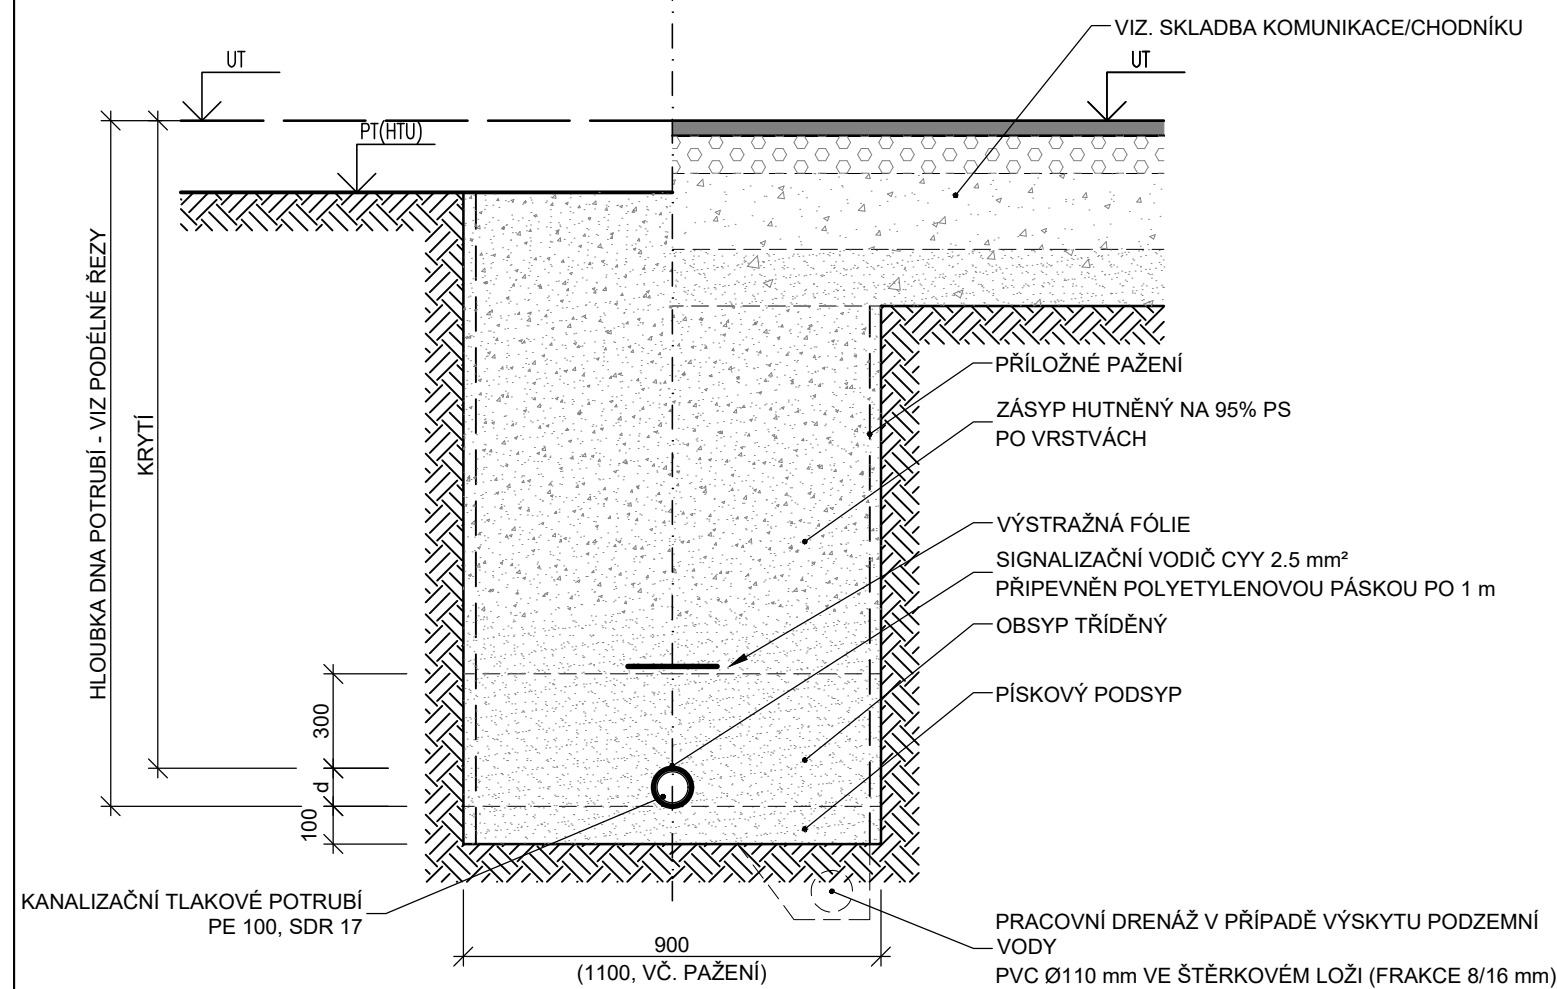

Poznámka
- před zásypem je nutné provést tlakovou zkoušku a geodetické zaměření potrubí
- výkopy hlubší než 1,3 m v zastavěném území obce (1,5 m mimo zastavené území) je nutné svahovat nebo pažit

TABULKA VÝŠKY MIN. KRYTÍ DLE ČSN 73 6005

Druh povrchu	Krytí od vrchu potrubí (chráničky) [m]
Komunikace	1,5
Chodník	1,0-1,6
Volný terén	1,0-1,6

Stavba:		AKUMULAČNÍ NÁDRŽE DEŠŤOVÉ VODY pro fotbalový a tenisový areál Žďár nad Sázavou		 plánujte ve všech směrech	
Investor:		Projektant:		Paré:	
Město Žďár nad Sázavou Žižkova 227/1 591 01 Žďár nad Sázavou IČO: 00295841 DIČ: CZ00295841		TZBplan, s.r.o. Dolní 165/1 591 01 Žďár nad Sázavou nekvinda@tzbplan.cz, 776 294 225			
Zodp. projektant:		Vypracoval:			
Ing. Lukáš Nekvinda		Ing. Lukáš Nekvinda			
Část:		Stupeň:		Datum:	
D.1.3 SO03 AKUMULAČNÍ NÁDRŽ C, AREÁLOVÁ DEŠŤOVÁ KANALIZACE A VODOVOD		DPS		09/2022	
Obsah:		Měřítko:		Č. výkresu:	
VZOROVÉ ULOŽENÍ KANALIZACE - TLAKOVÁ		-		09	