



ARMATURNÍ ŠACHTA 1200x900x1800mm  
NESAMONOSNÁ K OBETONOVÁNÍ, POJÍZDNÁ

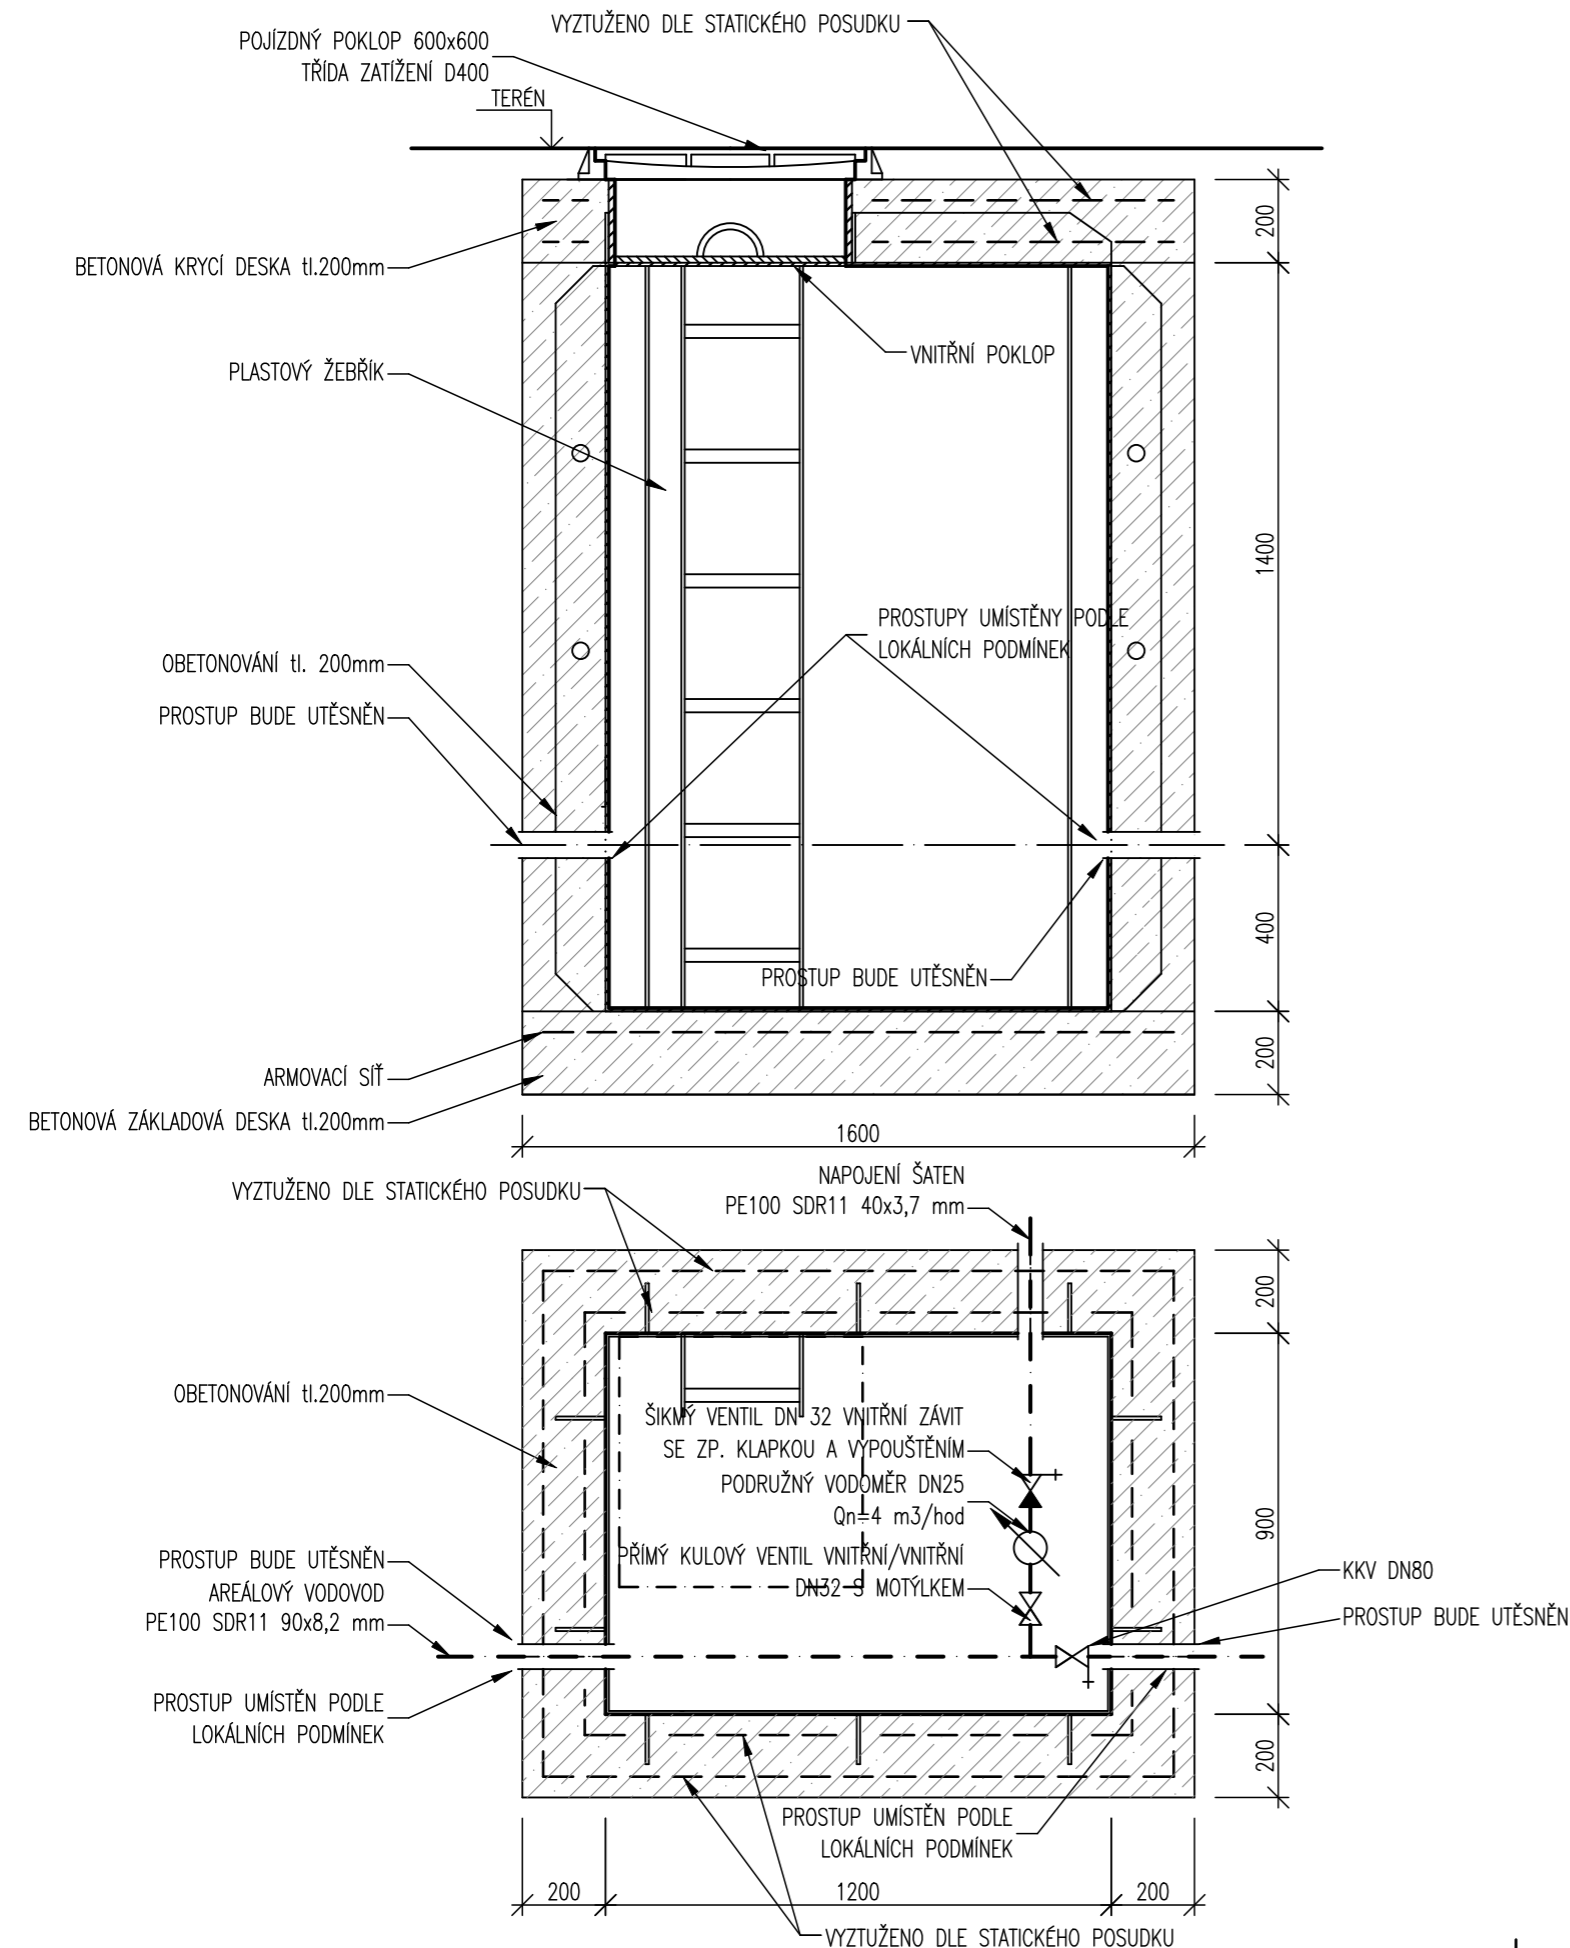

Slavba:				
Rekonstrukce čtyř antukových kurtů včetně zázemí parc. č. 2193/1, 2192 Žďár nad Sázavou			plánujete ve všech směrech	
Investor: Město Žďár nad Sázavou Žitkova 227/1 591 01 Žďár nad Sázavou IČO: 00295841 DIČ: CZ00295841		Projektant: TZBplan, s.r.o. Dolní 165/1 591 01 Žďár nad Sázavou nekvinda@tzbplan.cz, 776 294 225		Paré:
Zodp. projektant: Ing. Lukáš Nekvinda		Vypracoval: Ing. Lukáš Nekvinda		
Profese: SO 04.3 – AREÁLOVÝ VODOVOD		Stupeň: PDPS	Datum: 03/2024	
Obsah: ARMATURNÍ ŠACHTA			Měřitko: --	Č. výkresu: 02