


ULOŽENÍ VE VOLNÉM TERÉNU - OTEVŘENÝ VÝKOP


ULOŽENÍ V KOMUNIKACI NEBO V CHODNÍKU - OTEVŘENÝ VÝKOP

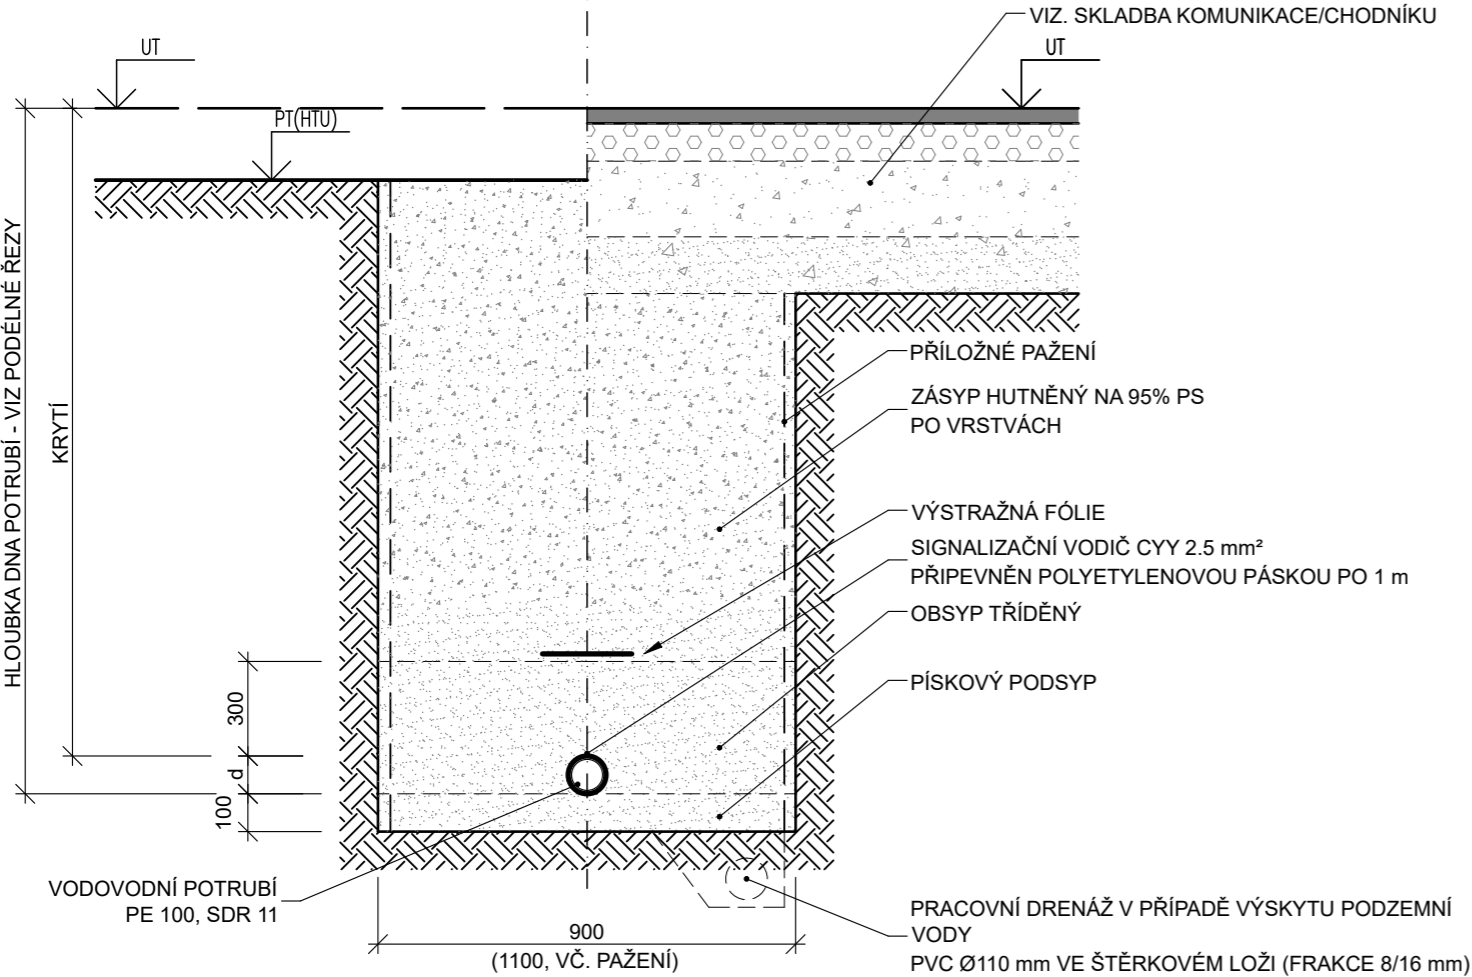

Poznámka
- před zásypaním je nutné provést tlakovou zkoušku a geodetické zaměření potrubí
- výkopy hlubší než 1,3 m v zastavěném území obce (1,5 m mimo zastavěné území) je nutné svahovat nebo pažit

TABULKA VÝŠKY MIN. KRYTÍ DLE ČSN 73 6005

Druh povrchu	Krytí od vrchu potrubí (chráničky) [m]
Komunikace	1,5
Chodník	1,0-1,6
Volný terén	1,0-1,6

Stavba:		<div> plánujete ve všech směrech</div>	
<div>Rekonstrukce čtyř antukových kurtů včetně zázemí parc. č. 2193/1, 2192 Žďár nad Sázavou</div>			
Investor: <div>Město Žďár nad Sázavou Žitkova 227/1 591 01 Žďár nad Sázavou IČO: 00295841 DIČ: CZ00295841</div>		Projektant: <div>TZBplan, s.r.o. Dolní 165/1 591 01 Žďár nad Sázavou nekvinda@tzbplan.cz, 776 294 225</div>	
Zodp. projektant: <div>Ing. Lukáš Nekvinda</div>		Vypracoval: <div>Ing. Lukáš Nekvinda</div>	
Profese: <div>SO 04.3 – AREÁLOVÝ VODOVOD</div>		Datum: <div>03/2024</div>	
Obsah: <div>VZOROVÉ ULOŽENÍ VODOVODU</div>		Č. výkresu: <div>03</div>	