





ZODPOVĚDNÝ PROJEKTANT		VYPRACOVAL		sídlo firmy: Radoslín nad Sázavou 77 provozovna: Nádražní 493/5 591 01 ŽDĀR NAD SÁZAVOU mobil: 776 294 610 e-mail: inwald.projekce@seznam.cz IČO: 03452948			
Ing Milan Pelikán		Bc. JAN INWALD					
STAVEBNÍK	MĚSTO ŽDĀR NAD SÁZAVOU, ŽIŽKOVA 227/1, 591 01 ŽDĀR N. SÁZ.						
MÍSTO STAVBY	Parc. č. 2193/1, 2192, ŽDĀR NAD SÁZAVOU, SPORT. AREÁL BOUCHALKY			DATUM VYDÁNÍ		DUBEN 2024	
KAT. ÚZEMÍ	MĚSTO ŽDĀR			STUPEŇ		DPS	
REKONSTRUKCE ČTYŘ ANTUKOVÝCH KURTŮ VČETNĚ ZÁZEMÍ, PARC.Č. 2193/1, 2192, ŽDĀR NAD SÁZAVOU				ČÍSLO ZAKÁZKY		04/2024	
				DATUM TISKU		04/2024	
STUPEŇ	KE SPOLEČNÉMU POVOLENÍ ZÁMĚRU			FORMAT		A4	
PROFESE	SILNOPROUDÉ ELEKTROINSTALACE			ČÍSLO PARÉ		MĚŘÍTKO	
VÝKRES	ROZVADĚČ RH					VÝKRES Č.	D.1.4.4-50

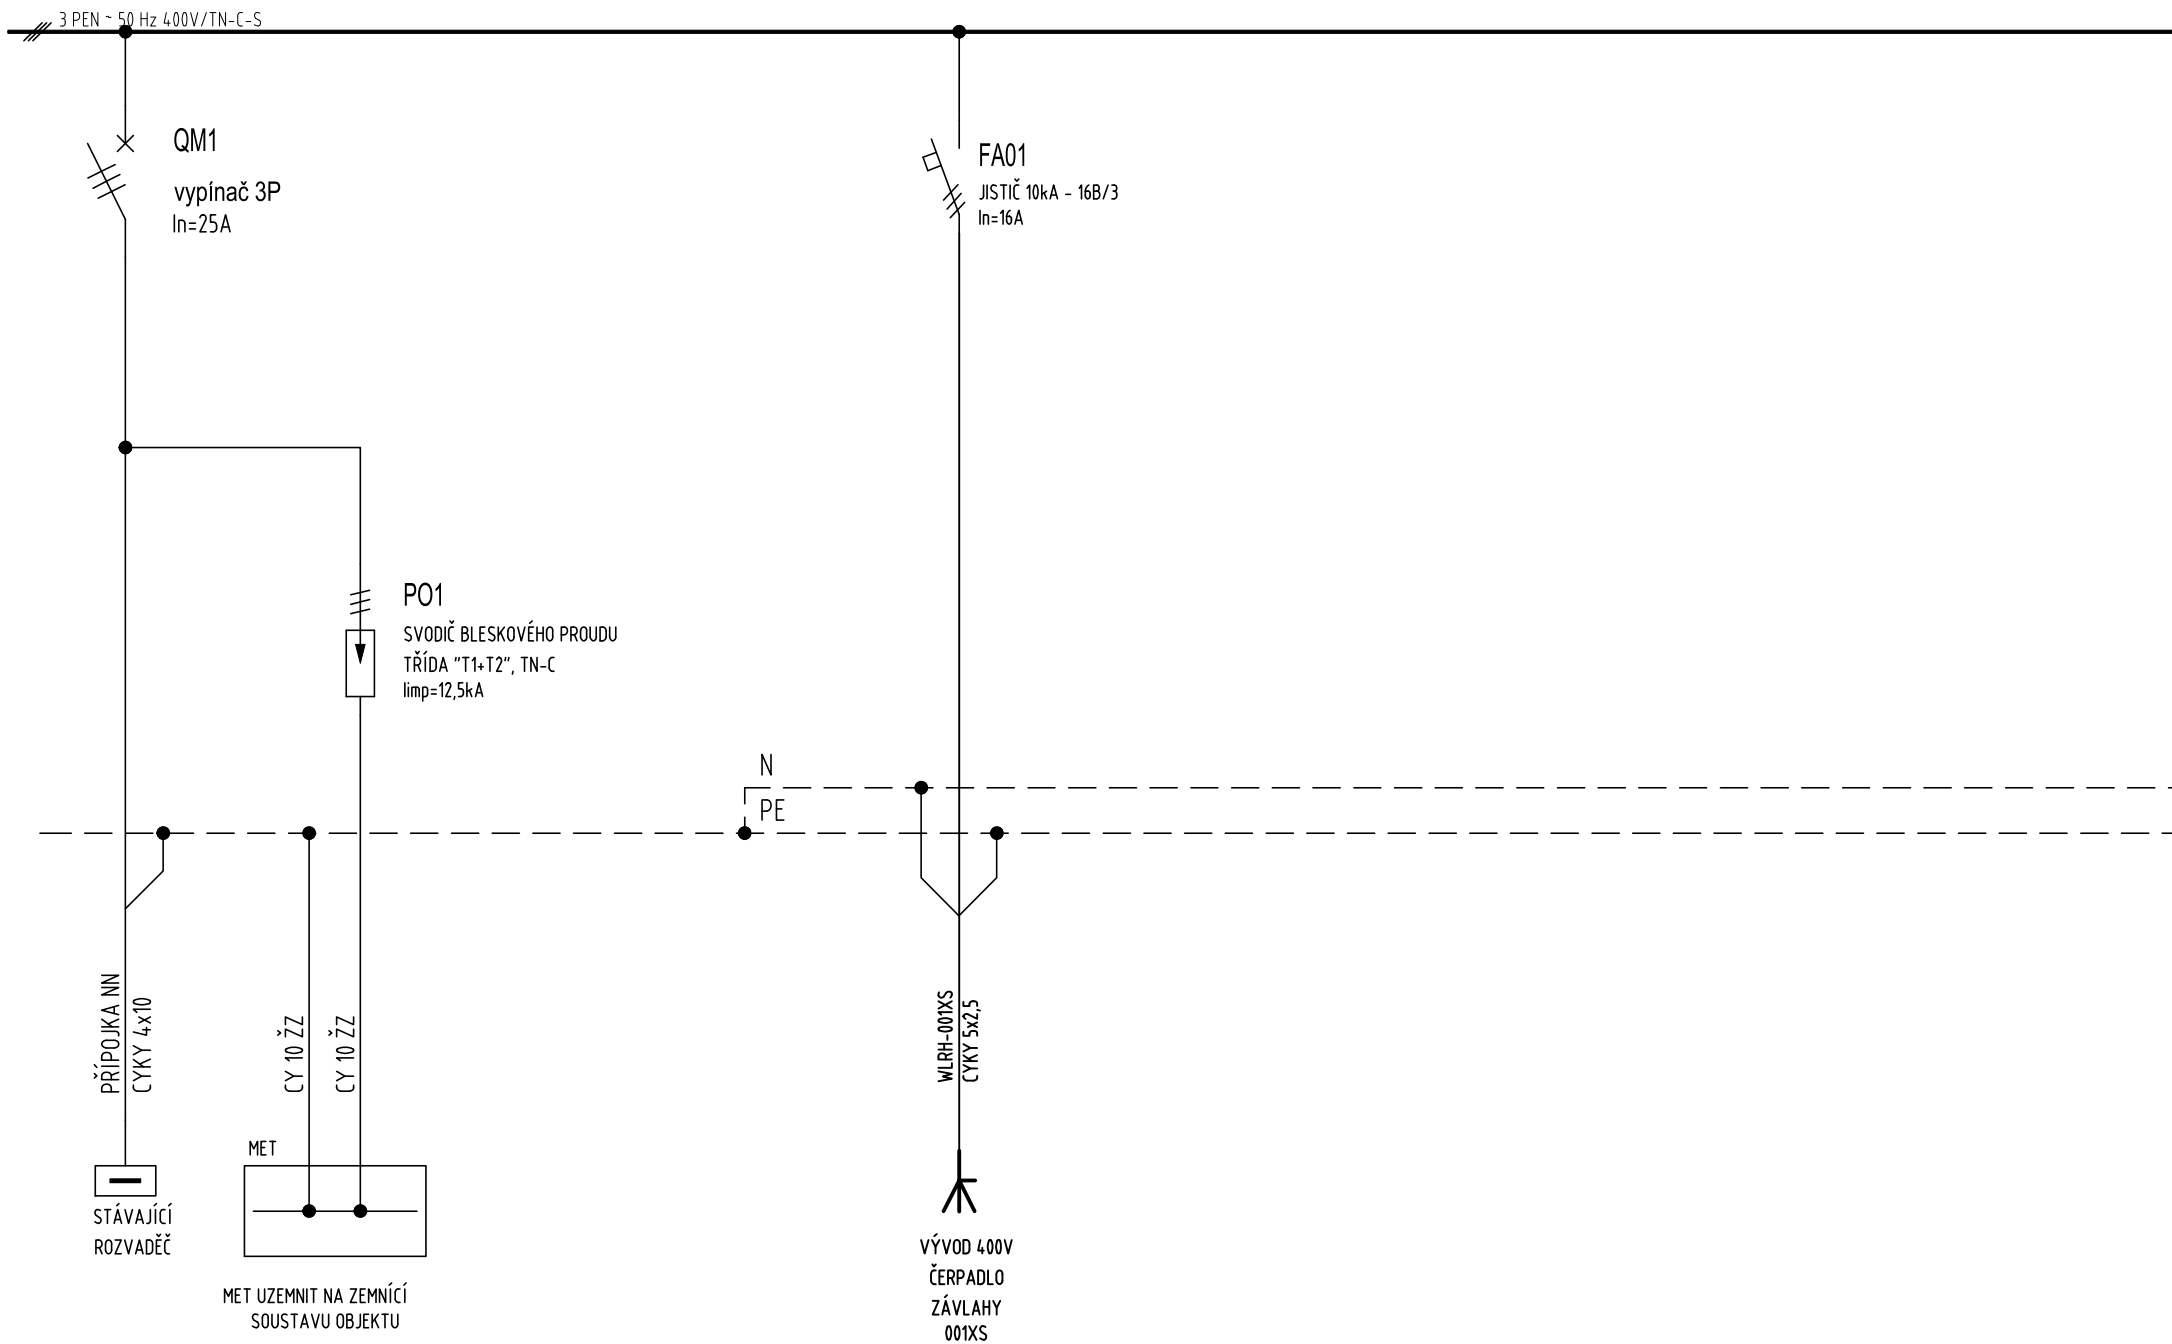

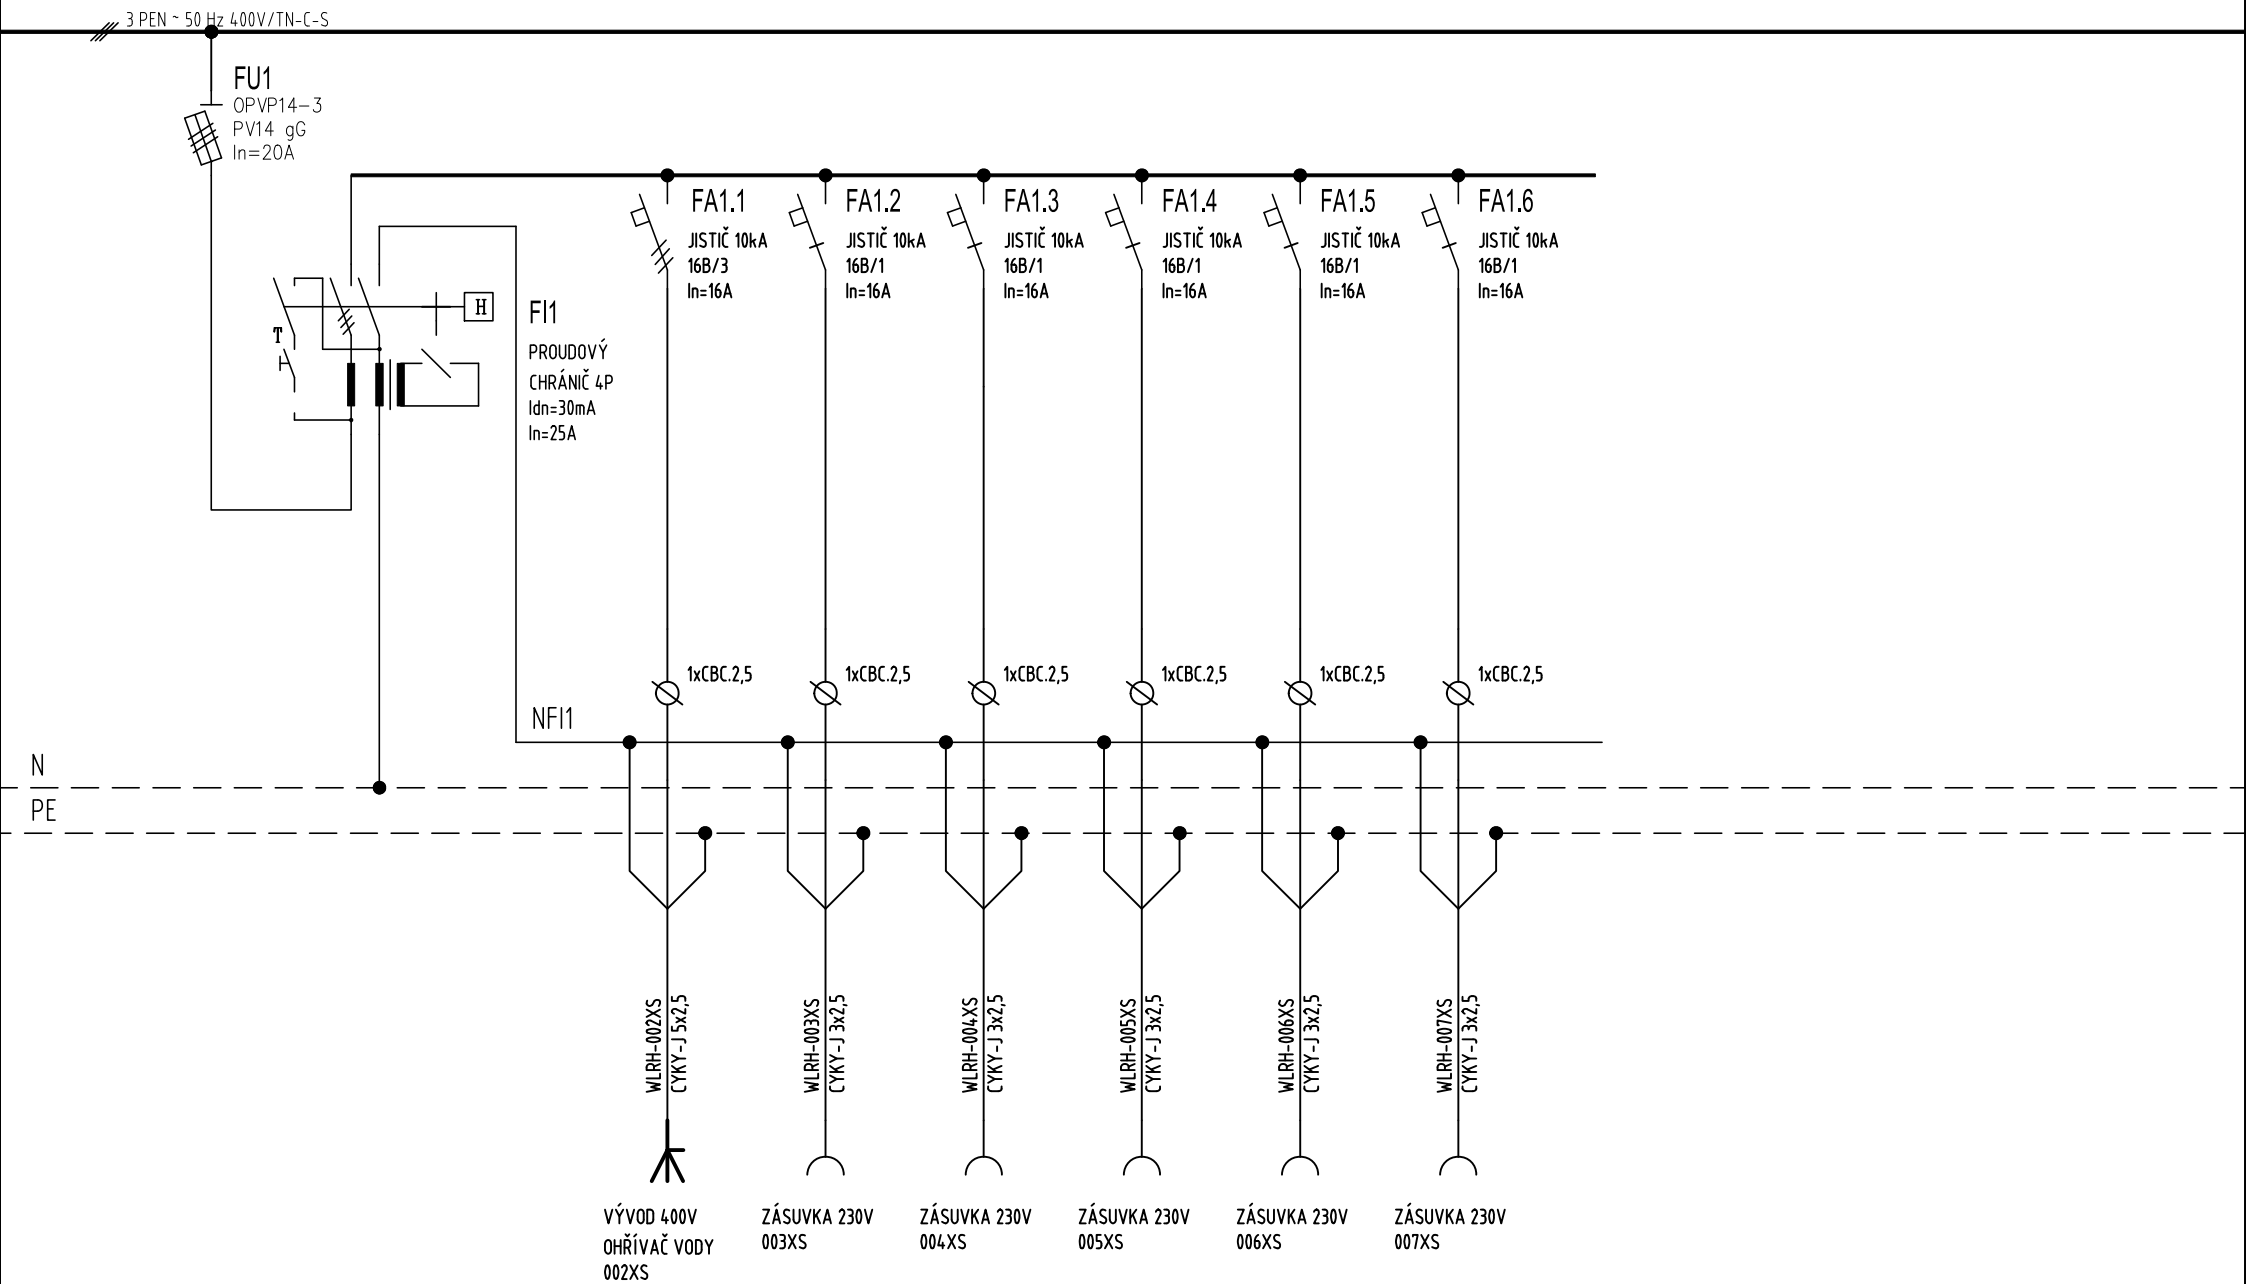

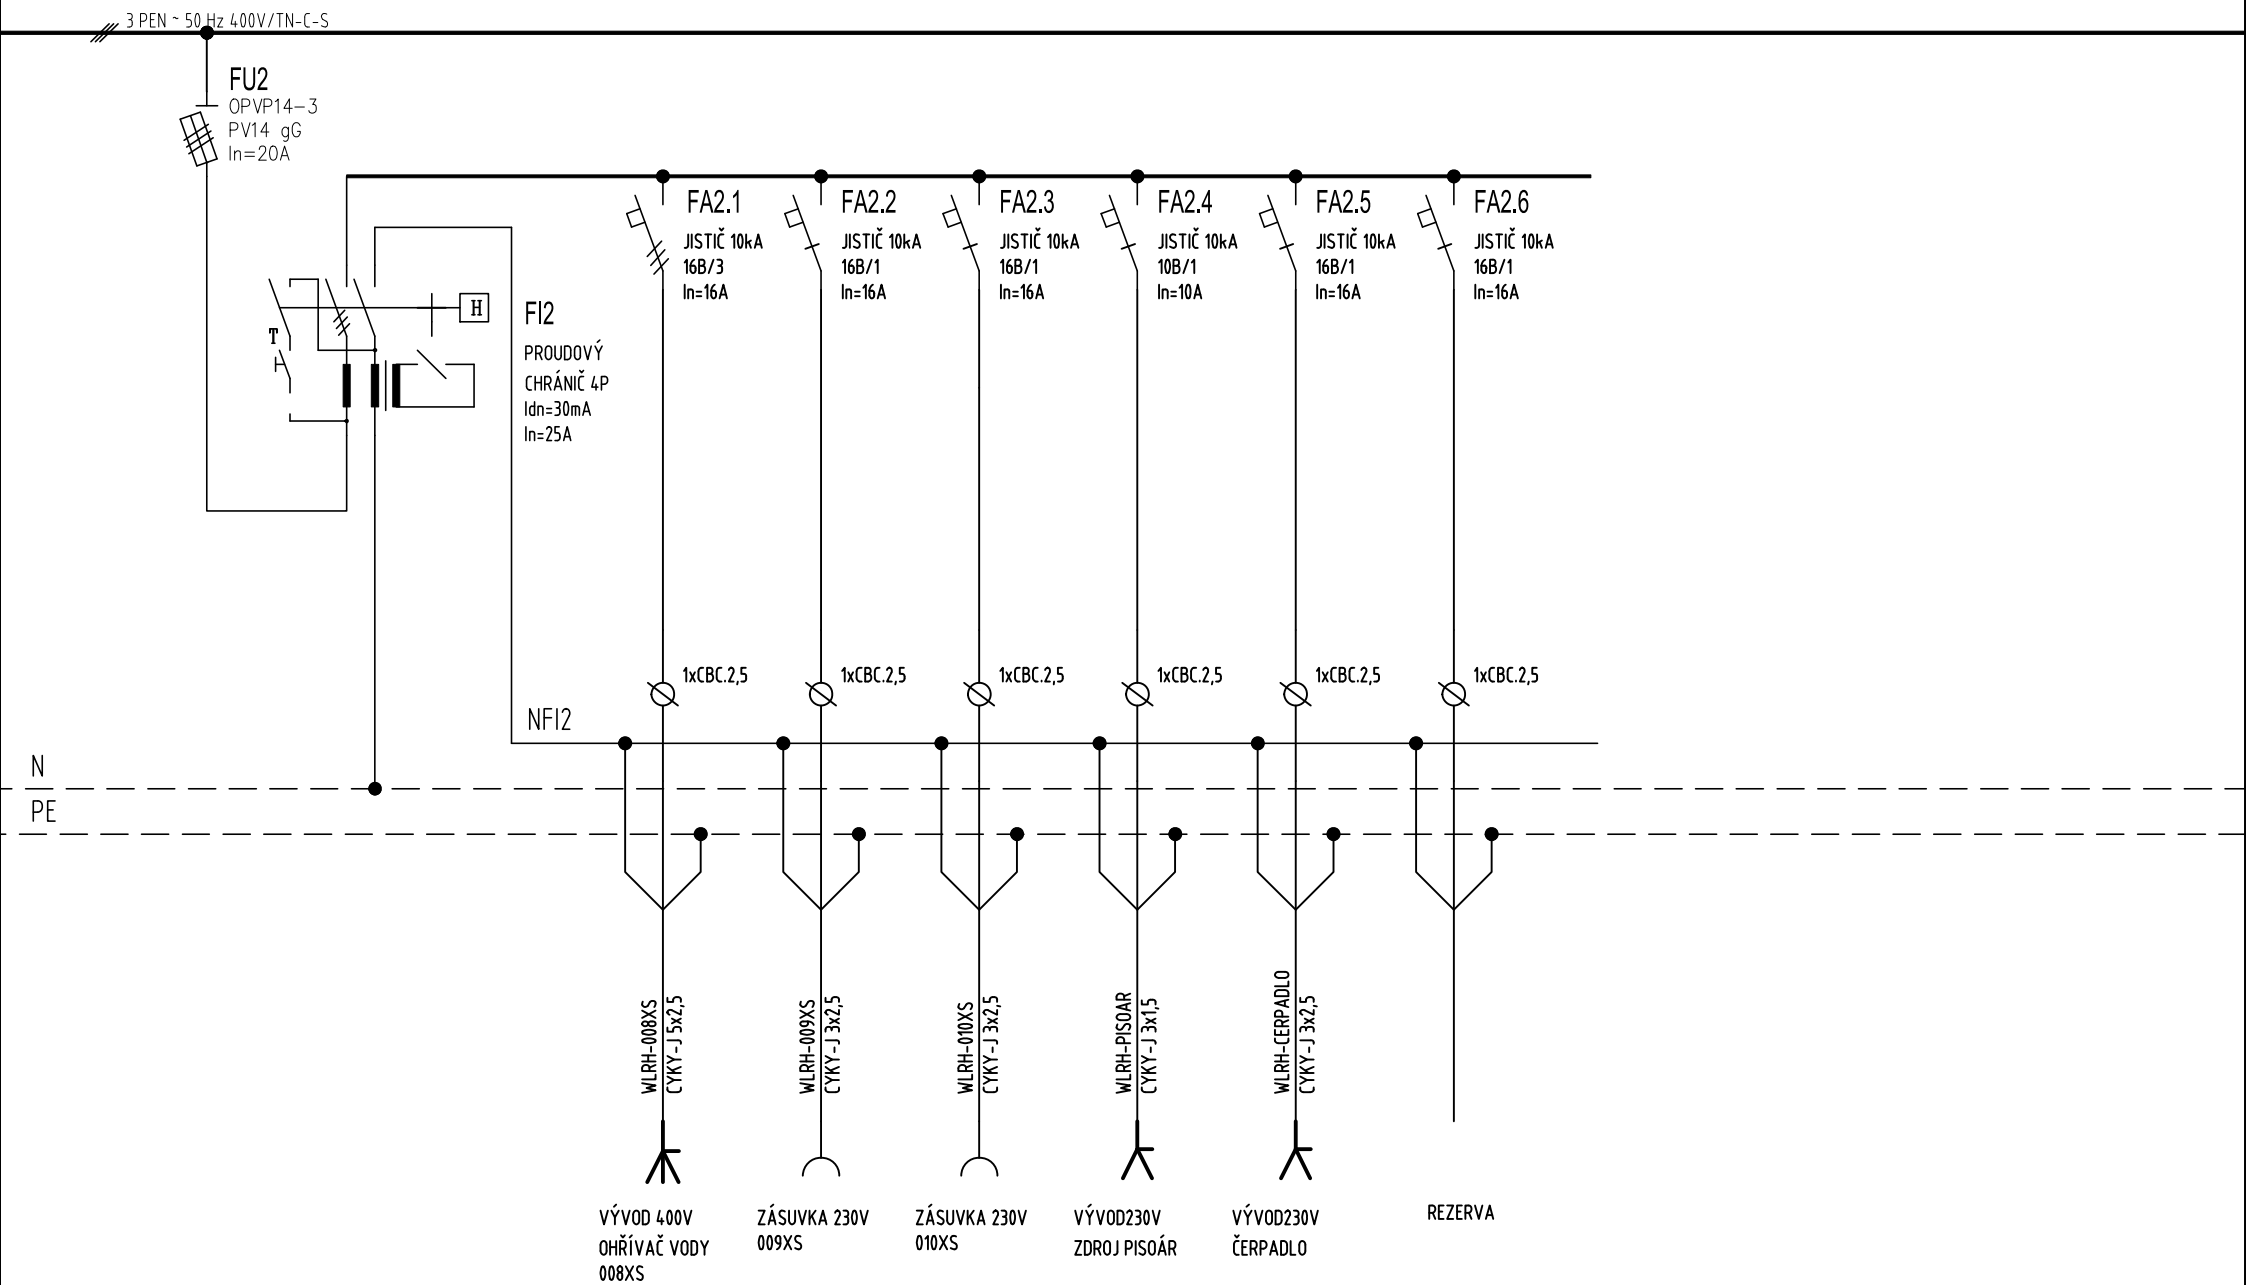

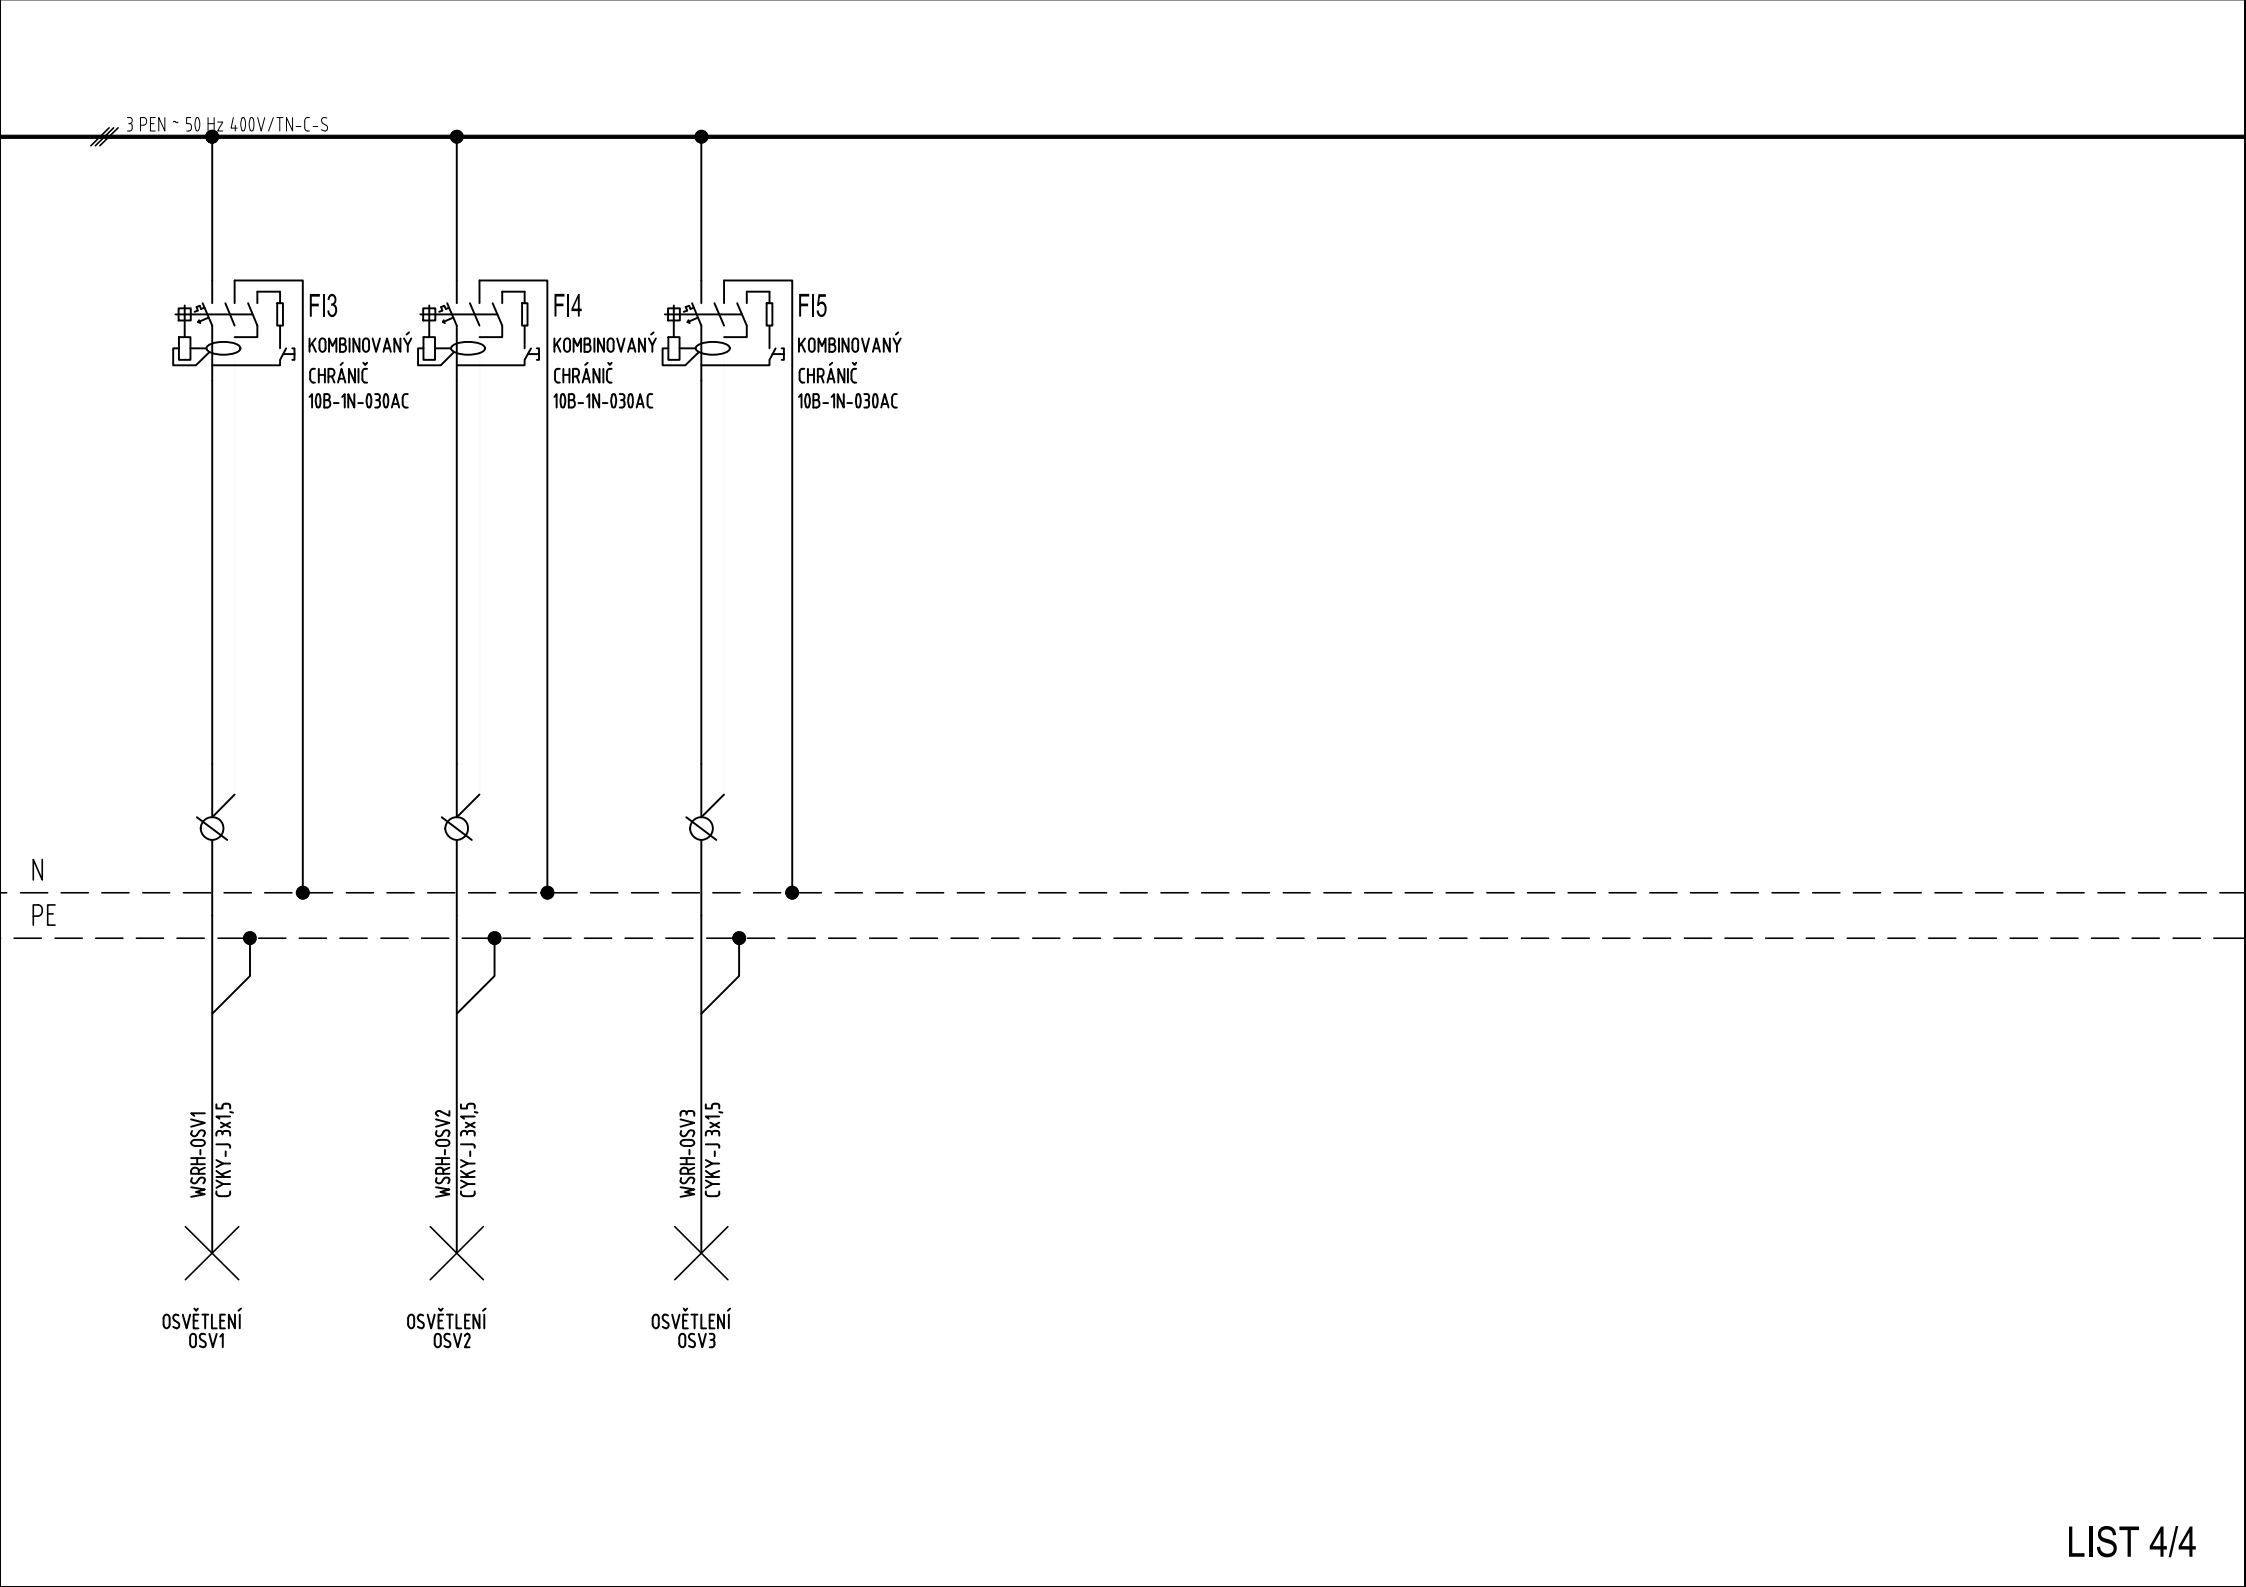

PROVEDENÍ:

Oceloplechová zapuštěná rozvodnice včetně vnitřního vydrátování a pomocného materiálu

ROZMĚRY: 770x588x136

PŘÍVOD A VÝVODY: SPODEM/HOREM

KRYTÍ: IP30/20

NÁPISY A POPISY: ČERNÉ

BARVA: TYPOVÁ RAL 9016

Rozvodná soustava: 3 NPE AC 50Hz 400V, TN-S

Základní ochrana před nebezpečným dotykem neživých částí:

Provedena dle ČSN 332000-4-41 ed.2,
článek 411.4.,411.4.1. až 411.4.5 Automatickým odpoj.od zdroje.

POZNÁMKA:

Jako součást výrobní dokumentace požadujeme dodat potvrzení , že dodávané zařízení splňuje požadavky elektromagnetické kompatibility dle zák.č.22/97 Sb. Navržené rozměry rozváděčů jsou závazné včetně směrů vývodů a přívodů kabelů. Veškeré změny musí být řešeny za účasti projektanta , případně zodpovědného pracovníka určeného GP.

Dodávka rozváděčů je včetně kompletního vydrátování , svazkového materiálu, popisů a štítků , včetně průchodek a ucpávek.

Přístrojová náplň bude vybrána dodavatelem zařízení tak aby vyhověla :

- uvedeným jmenovitým hodnotám proudů a napětí , nastavení spouští
- a aby byla zachována selektivita
- uvedeným zkratovým proudům v daném místě osazení
- dalším technickým parametřům uvedených v dokumentaci

