


REVIZNÍ ŠACHTA Ø425mm

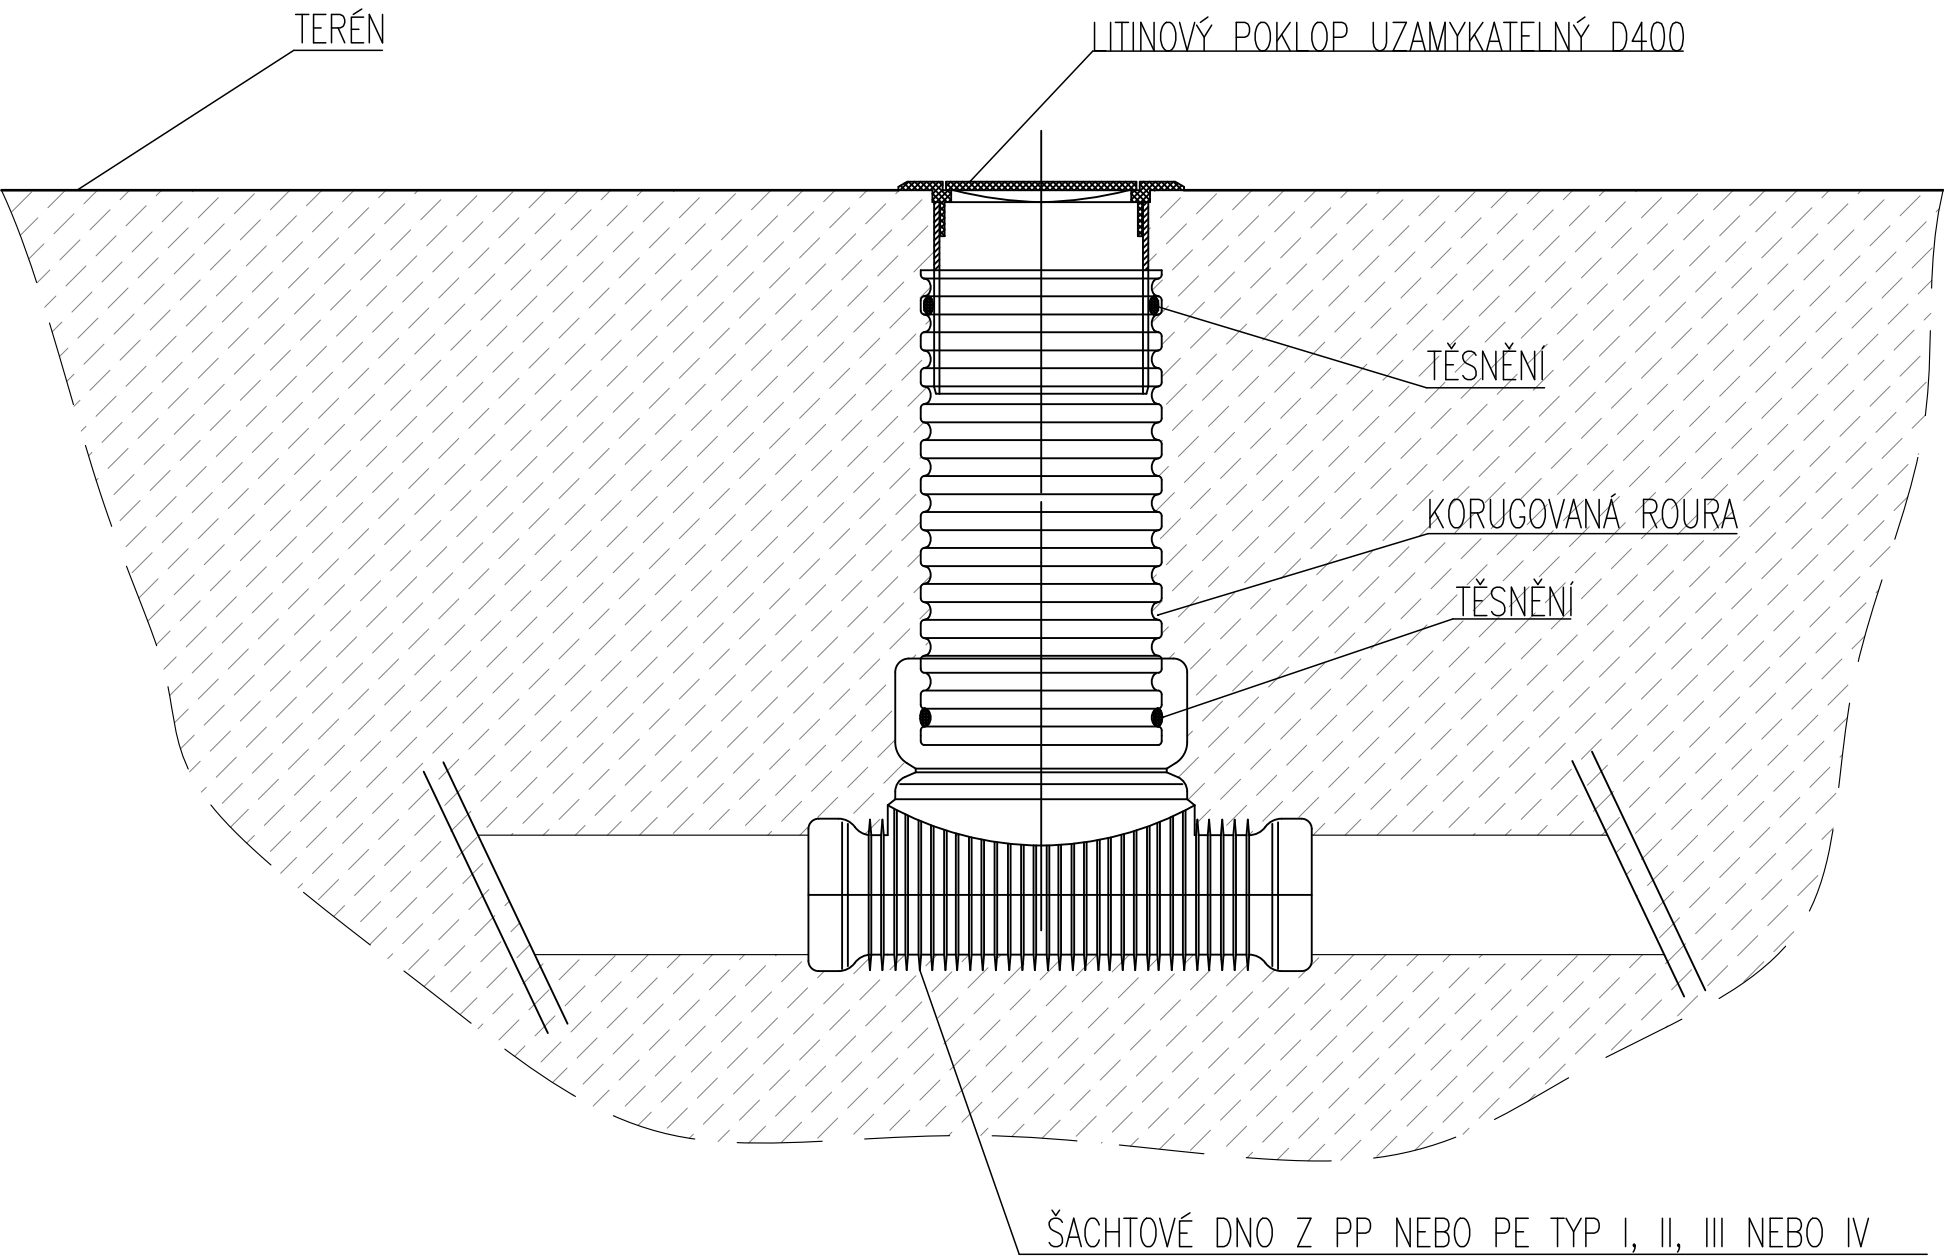

Stavba:		<div><div></div><div>Rekonstrukce čtyř antukových kurtů včetně zázemí parc. č. 2193/1, 2192 Žďár nad Sázavou</div></div>		<div><div><div></div><div>TZBplan</div></div><div>plánujete ve všech směrech</div></div>
Investor:		Projektant:		
Město Žďár nad Sázavou Žitkova 227/1 591 01 Žďár nad Sázavou IČO: 00295841 DIČ: CZ00295841		TZBplan, s.r.o. Dolní 165/1 591 01 Žďár nad Sázavou nekvinda@tzbplan.cz, 776 294 225		
Zodp. projektant:		Vypracoval:		
Ing. Lukáš Nekvinda		Ing. Lukáš Nekvinda		
Profese:		Stupeň:	Datum:	
SO 04.2 – PŘÍPOJKA SPLAŠKOVÉ KANALIZACE		PDPS	03/2024	
Obsah:			Měřitko:	Č. výkresu:
REVIZNÍ ŠACHTA			--	04