


Obklad na soc. zařizování

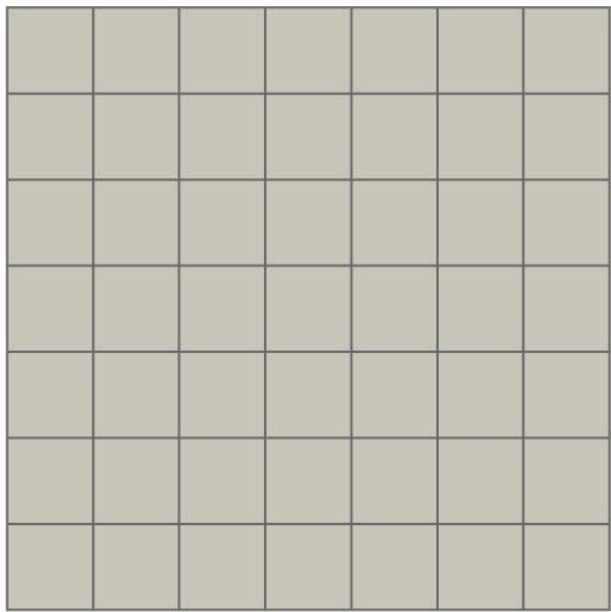

Formát 100/100  
Barva světlé šedé, matná  
Stínový stoup  
Obklad bude proveden na celou světlou výšku místnosti  
Bude vzorováno - zajišťí GD


Podlaha - lité teraco - vzor. Bude vzorováno - zajišťí GD



Příklad dekoru vnitřních dveří.  
Bude vzorováno - zajišťí GD



Systémový detail předsazené montáže dveří

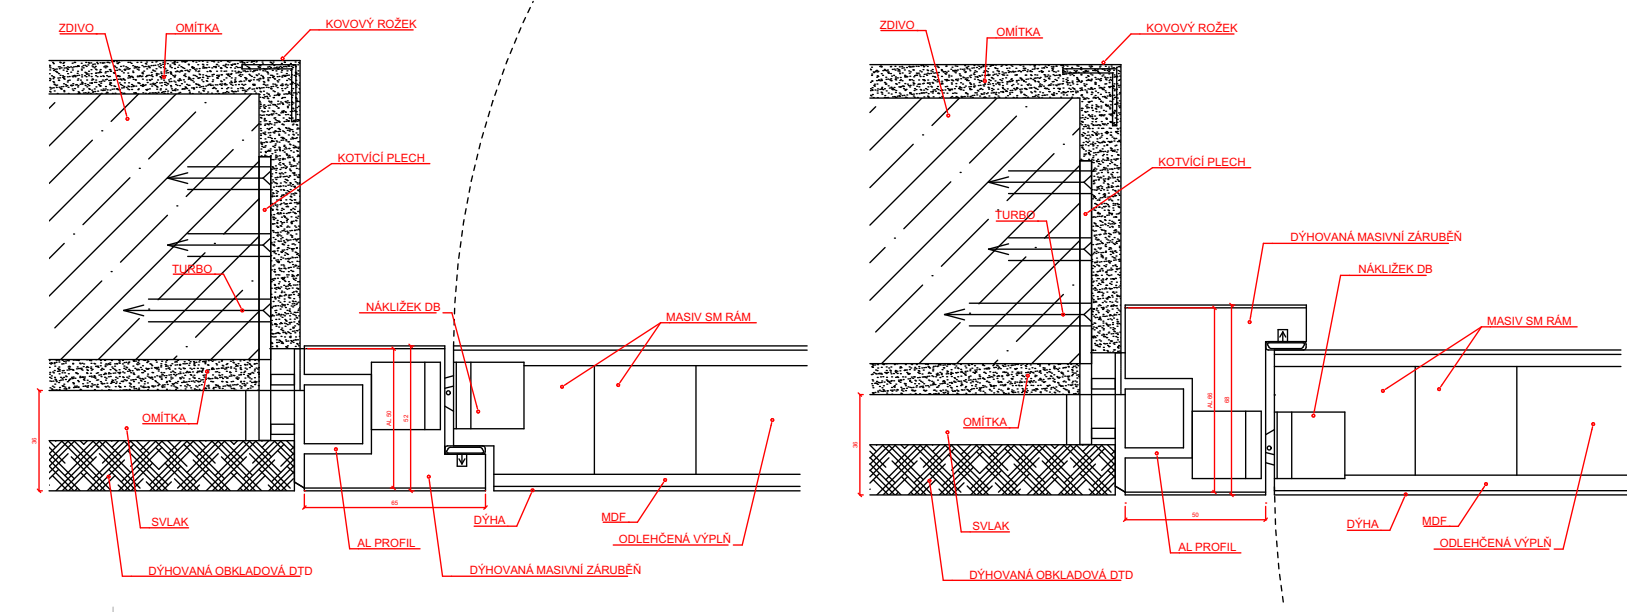

Č.	Název místnosti	Naměřená čistá plocha	Skladba podlahy	Náslápná vrstva	Povrchová úprava zdi	Povrchová úprava stropu	Úroveň podlahy	Světlová výška	Poznámky
2.01	PŘEDSÁL	48,05	P.11	Lité teraco	Výmalba; Obklad DTDO - viz projekt interiéru	Omlita - vypravení cca 30%; Výmalba	+4,200	3420 mm	
2.02	HLAVNÍ SÁL	142,82	P.12	Dřevěné třívrstvé lamely	Šuková omlita - vypravení cca 30%; Výmalba; Sklo	SDK podhled - třívrstvá dvouvrstevná podkonstrukce; Výmalba	+4,200	3830 mm	
2.03	ZASEDACÍ MÍSTNOST	42,60	P.13	Dřevěné třívrstvé lamely	Šuková omlita - vypravení cca 30%; Výmalba	SDK podhled - třívrstvá jednovrstevná podkonstrukce; Výmalba	+4,200	3300 mm	
2.04	DEŇNÍ MÍSTNOST	10,51	P.11	Lité teraco	Šuková omlita - vypravení cca 30%; SDK obklad; Výmalba	Omlita - vypravení cca 30%; Výmalba	+4,200	3420 mm	
2.05	WC handicap	11,51	P.11	Lité teraco	Šuková omlita - vypravení cca 30%; Výmalba; Keramický obklad	SDK podhled - jednovrstevná podkonstrukce; Výmalba	+4,200	3370 mm	
2.06	SCHODIŠTĚ	17,20	-	Lité teraco	Šuková omlita - vypravení cca 30%; Výmalba	Omlita - vypravení cca 30%; Výmalba	-1,100	8720mm	
2.07	VÝTAHOVÁ ŠACHTA	2,88	-	-	-	Omlita - vypravení cca 30%	-		
		275,97 m²							

Překłady - oc. profil I 200:  
- d. 5700 mm - 2 ks

Nové podlahy:  
P.11 - 75,1 m²  
P.12 - 144,5 m²  
P.13 - 43,8 m²

- Stávající zděivo z cihel plných
- Dřeviny z cihel plných
- Nové příčky z tvarové a autoklávovaného porobetonu

Zdřivo výťahové šachty z bednicích tvarovek vyplněných betonem a vyztužených viz. D.1.2 Stavební konstrukční řešení

Nové SDK příčky z desek tl. 12,5 mm jednoduchá podkonstrukce z profilu CW 50 (roztěc 625 mm) oboustranné dvojité opláštěné, tmelení st. Q3  
Instalační SDK předstěna z desek tl. 12,5 mm jednoduchá podkonstrukce z profilu CW 75 (roztěc 625 mm) jednostranné dvojité opláštěné, tmelení st. Q3, v místě obkladu Q1 + penetrace (ve 2. NP)

Instalační SDK předstěna z desek tl. 12,5 mm jednoduchá podkonstrukce z profilu CW 75 (roztěc max. 400 mm) jednostranné jednoduché opláštěné, tmelení st. Q1 + penetrace pod obklad (1. NP - bezbar. WC)

Železobetonové konstrukce

Konstrukce z protišlahového betonu

Teplenná izolace - EPS pro křečejový útulum

Teplenná izolace - desky z minerálních vlákn

Teplenná izolace - desky ze stabilizovaného EPS 200 S

Spádové klíny z PIR pěny s oboustrannou hliníkovou folií

PODLAH Z LITEHO TERASA - CELKEM v 2. NP 75,1 m²

PALUBKOVÁ PODLAHA Z TRÁVRSTVÝCH LAMEL - CELKEM v 2. NP 188,3 m² (BUDE VZOROVÁNO GD)

DILATACE TERACOVÉ PODLAHY cca 4,5x4,5 m - LIŠTY Z NEREZOVÉ OCELI v 2. NP

NÁVRH INTERIÉRU - NENI PŘEDMĚTEM TETO DOKUMENTACE  
JE ZAKRESLEN POUZE ORIENTACE PRO OZREJMENÍ NÁVZÁJNOSTI A KOORDINACI

POZNÁMKY:

- Nedělnou soudní dokumentace je Technická zpráva
- Pokud dopř. k nejmenšímu je potřeba kontaktovat projektanta příslušné části
- Touto projektem je realizována správa podlahy ochrany
- Všechny rozměry je nutno před realizací ověřit die skutečného stavu
- Tato dokumentace nenahrazuje dodavatelem, dílenskou dokumentaci, dokumentaci změny strany před dokončením ani dokumentaci skutečného provedení
- Informace z tohoto dokumentu mohou být použity jen v souvislosti s tímto projektem. Informace na tomto dokumentu nesmí být seveřně pozměněny, doplněny, nebo odstraněny.
- V případě, že bude potřeba provést jakoukoliv změnu v tomto dokumentu, jedním autorizovaným subjektem k této úkonu je Ing. arch. Petr Baletka.
- Žádné prvky, data ani jiné informace z této dokumentace nesmí být kopírovány, anebo použity pro jiné projekty bez výslovného předchozího souhlasu Ing. arch. Petr Baletka.

INDEX	DATUM	Název změny

VÝŠKOVÝ SYSTÉM BALT PO VYROVNÁNÍ, +/-0,00 -577,590 m n.m.

KULTURNÍ CENTRUM STARÁ RADNICE - REKONSTRUKCE

Nám. Republiky 24, Stará radnice, 591 01, Žďár nad Sázavou

INVESTOR:

Město Žďár nad Sázavou  
Žitkova 227/1, 591 31, Žďár nad Sázavou

RAZÍTKO / PODPIS

GENERÁLNÍ PROJEKTANT:

Ing. arch. Petr Baletka  
Ponětovská 434/13, Slapánek, 664 00, Česká Rublika

STUPĚŇ:

DPS

STAVEBNÍ OBJEKT:

-

ČÁST:

D.1.1 - ARCHITEKTONICKO - STAVEBNÍ ČÁST

ZPRACOVATEL ČÁSTI:

Ing. Milan Pelikán

sídlo: Lučim 1186/1, Žďár nad Sázavou, provozovna: Jamská 2486/8 Žďár nad Sázavou  
tel: +420 603 509 415, pelikan@projekcnikancelar.cz

ZODPOVĚDNÝ PROJEKTANT:

Ing. Milan Pelikán

ZPRACOVATEL:

Ivo Kratochvíl

NÁZEV VÝKRESU:

Půdorys 2. NP - stavební úpravy

MĚŘÍTKO

DATUM PUBLIKACE:

1:1, 1:50, 1:68001.2024

ČÍSLO VÝKRESU

D.1.1.07

INDEX