




PŪDORYS 1:100

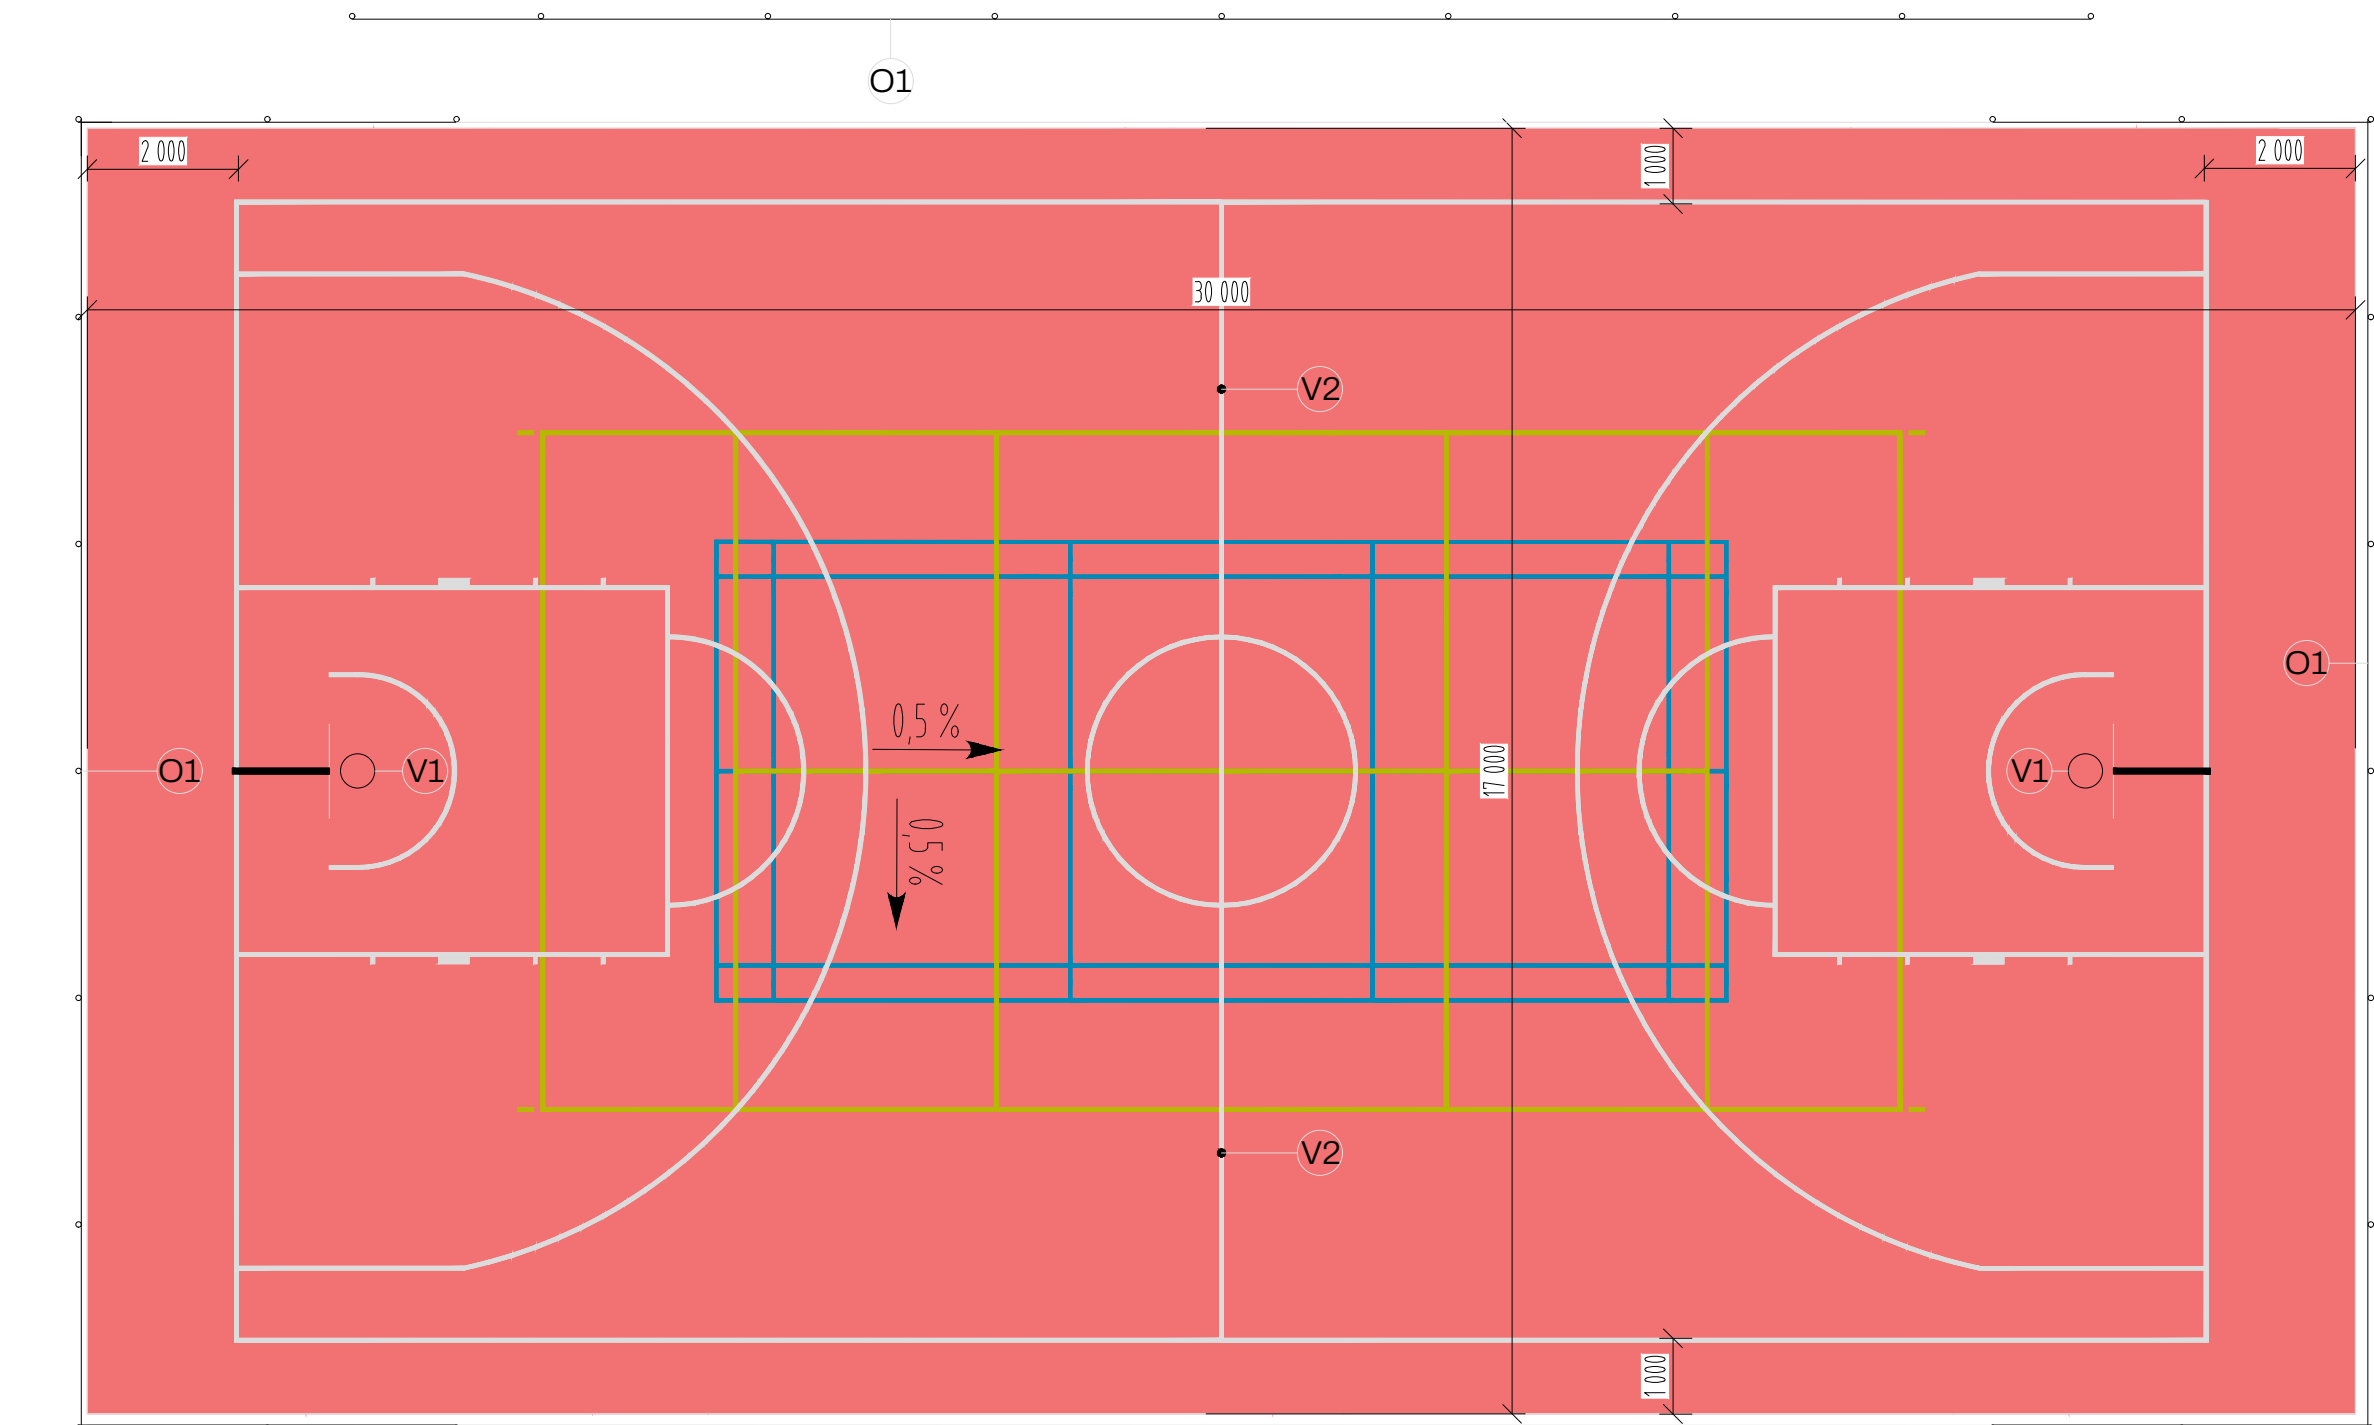

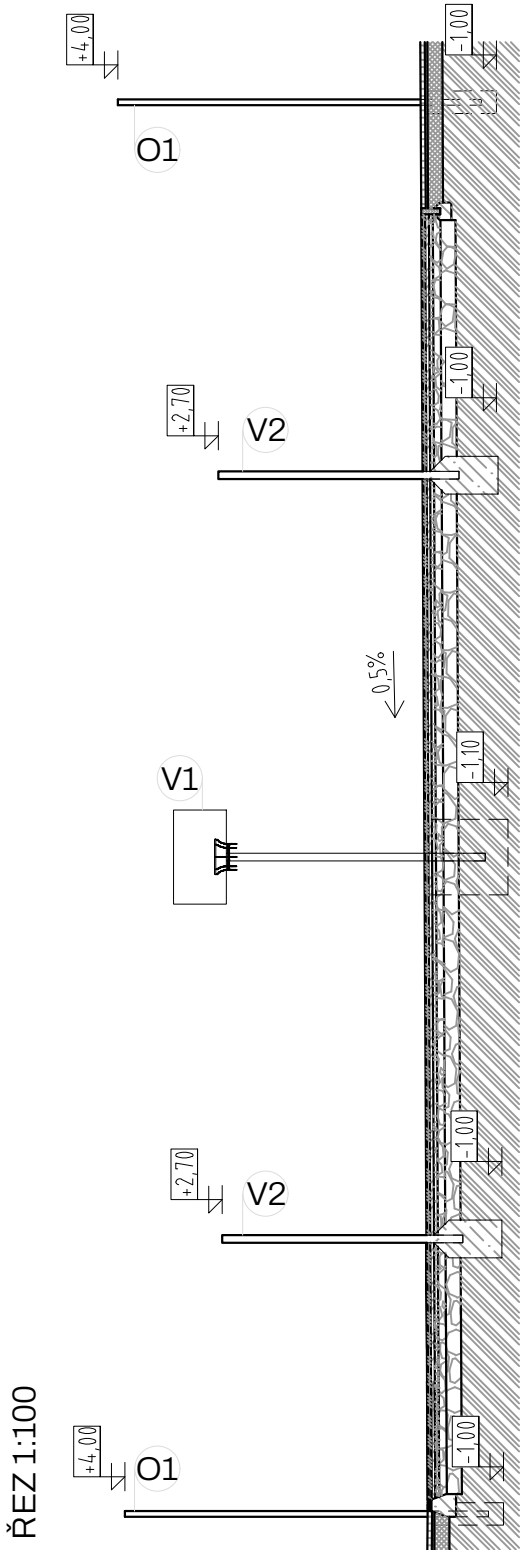

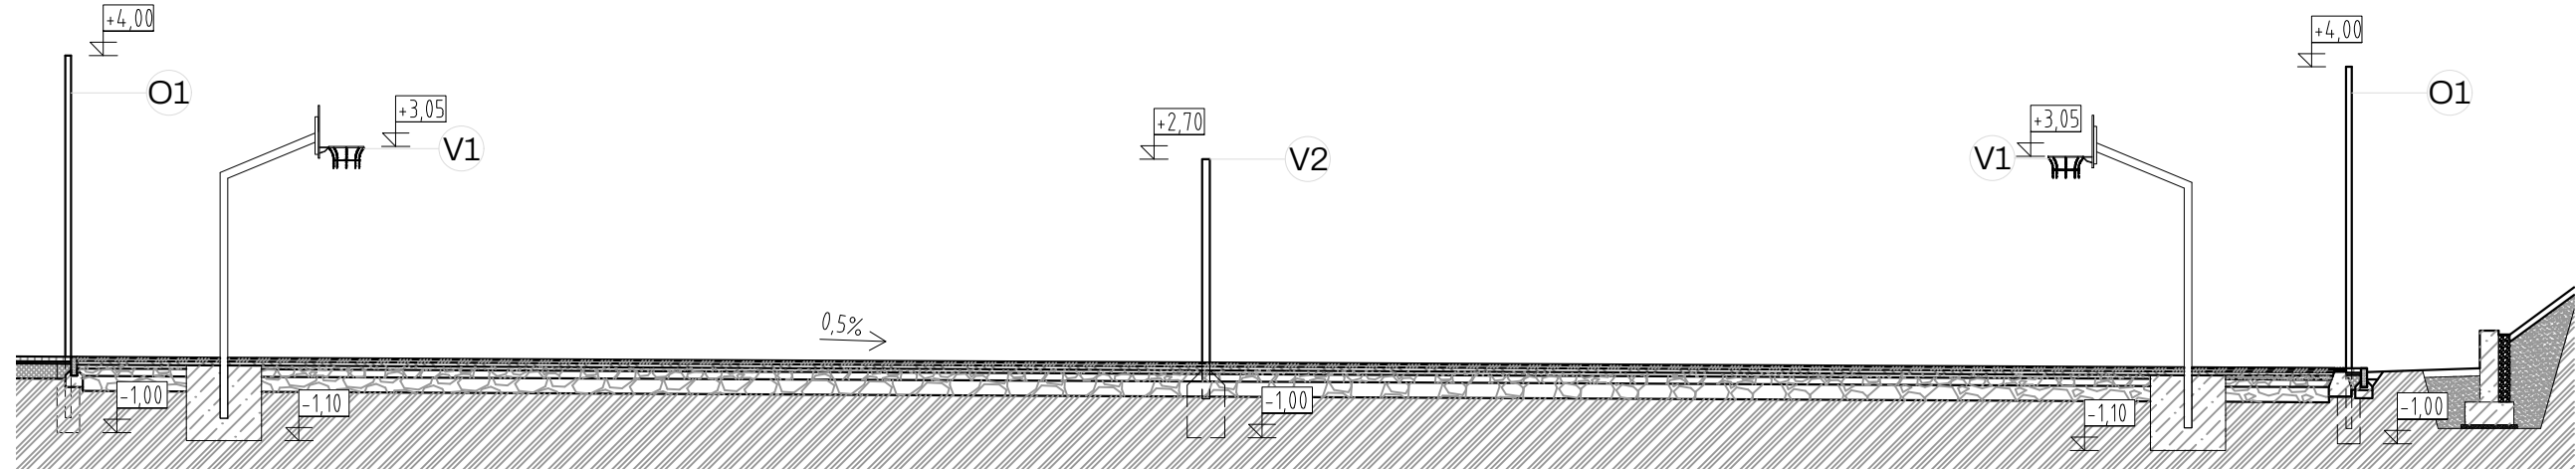



ŘEZ 1:100




ŘEZ 1:100

## Legenda

 - |   |  |
|---|--|
|    | Streetball hřiště (2 x 13 x 15 m), Basketbalové hřiště (26 x 15 m)   |
|  | Nohejbalové+volejbalové hřiště (18 x 9 m)  |
|  | Badmintonové hřiště (13,4 x 6,1 m)   |
| V1  | Basketbalová konstrukce streetball vč. desky, koše a kovové sítě. Ocelová streetbalová konstrukce žárově zinkovaná. Vysazení konstrukce je min. 1450 mm. Profil 100x100 mm. Uchyacení do betonovém základu 1 x 1 x 1 m.  |
| V2  | Souprava 2 ks ocelových sloupků (ZN) prům.102 mm, napínací mechanismus - šroub s klikou + háčky a kolečka jsou součástí objímek, 2ks zemních pouzder AL + zinkované 2 víčka. Sloupek - výška 2,70 m nad zemí, 0,30 m pod zemí(do pouzdra v betonu 0,5 x 0,5 x0,9 m). Dodávka sítí pro volejbal, nohejbal a badminton včetně příslušenství. |
| O1  | Oplocení viz. samostatný výkres  |
|  | Zpevněná plocha EPDM   |
|  | Terén stávající  |
|  | Základ betonový  |

## Skladba povrchu

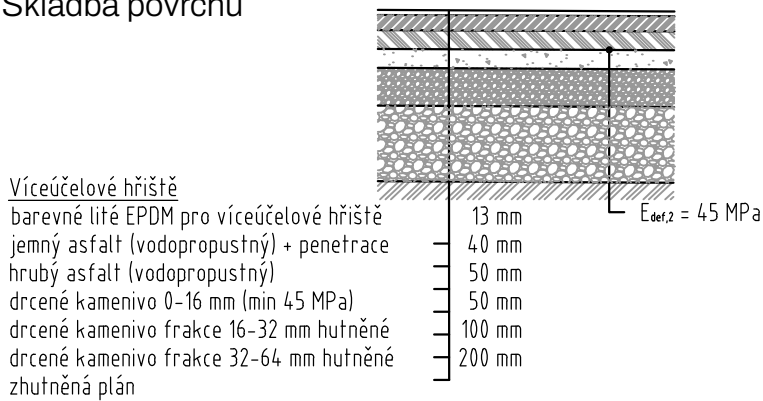

## Streetpark – hřiště pro Parkur, Streetball a stanici pro Fitpark Žďár nad Sázavou

místo  
par. č. 2136/1, 2137, 2140/1, 2136/7, 2136/8, 2161, 2140/2, 2140/3,  
2140/12, 2162, 2136/9, 2140/13, 2136/2 Město Žďár [795232]

generální projektant



GRIMM Architekti

### hlavní architekt projektu

Ing. arch. Rudolf Grimm  
+420 608 294 441  
Grimm Architekti s.r.o.

zpracovatel části

Grimm Architekti s.r.o.  
IČO: 09 68 88 97  
nám. Republiky 286/22  
591 01 Žďár nad Sázavou  
[www.grimmarch.cz](http://www.grimmarch.cz)

odpovědný projektant části

Ing. arch. Rudolf Grimm  
 autorizace ČKA: 045 71  
 nám. Republiky 286/22  
 591 01 Žďár nad Sázavou

stavebník

MĚSTO ŽĎÁR NAD SÁZAVOU

Žižková 227/1  
591 01 Žďár nad Sázavou

---

část

### D.1.1 architektonicko-stavební řešení

stupor

DPS

číslo

### D.1.104.1

obsah

## PŮDORYS, ŘEZY

objekt

SO 104

formát  
630×297 mm  
3× A4

pare

revize

R0

měřítka

1:100

datum

14/06/2024