
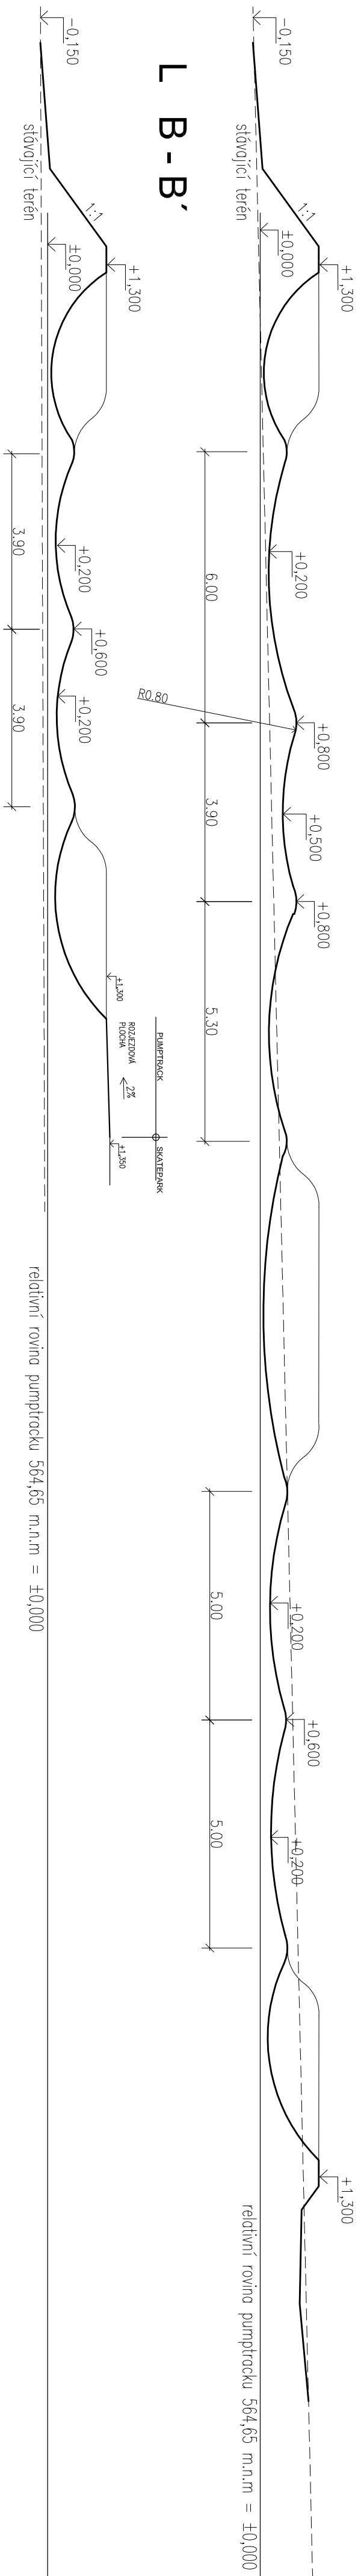



PODÉLNÉ ŘEZY

$$L_{A-A'}$$


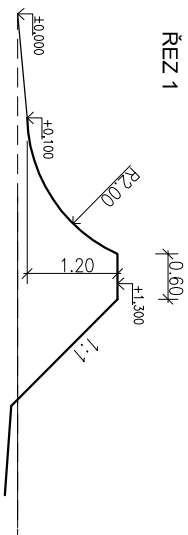
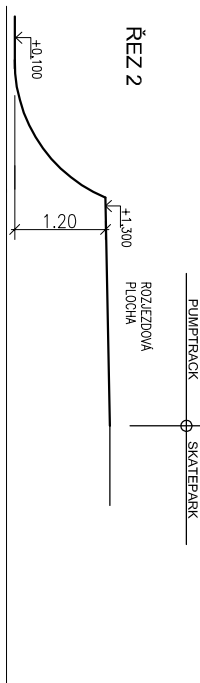
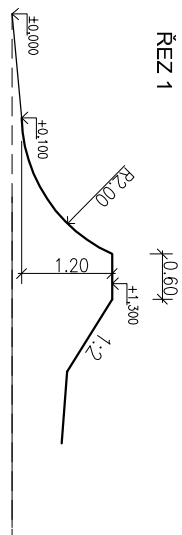
skladba a napojení dráhy na okolní terén

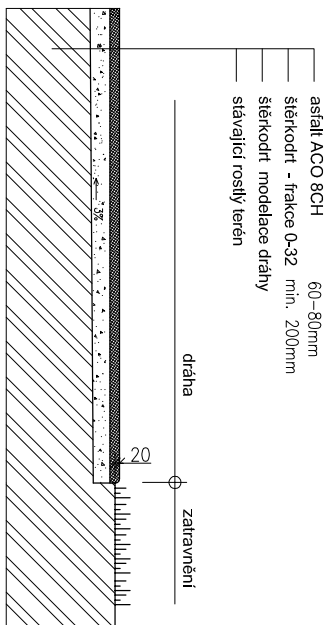

řez klopenou zatáčkou

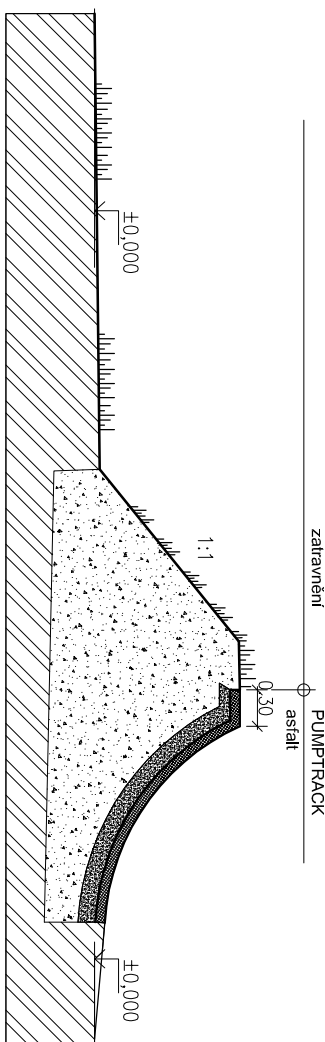

KLOPENÉ ZATAČKY - ŘEZY
1:100



OBSAH VÝKRESU

pumptrack
-podélné a příčné řezy

číslo paré:	formát:	datum:
A3		07/2022
měřtko:		export:
1:100		20/07/2022
číslo výkresu:		

D.1.106.03

