


PŘÍČNÝ ŘEZ

Ohumusování tl. 100 mm

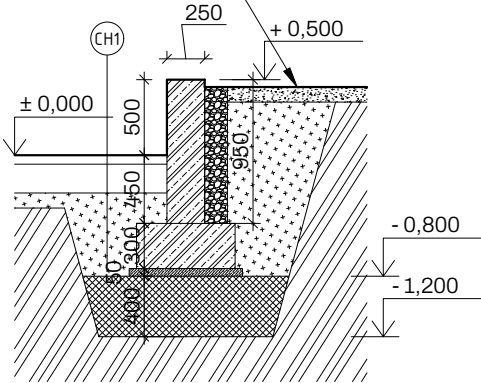


LEGENDA MATERIÁLŮ

- ŽELEZOBETON -C30/37
-OCEL: B 500 B
- PODKLADNÍ BETON
- HUTNĚNÝ ŠTĚRKOVÝ PODSYP
- ZPĚTNÝ ZÁSYP
- PŮVODNÍ TERÉN
- OHUMUSOVÁNÍ, TRÁVNÍK
- ŠTĚRKODRŤ 16/32 PRO ODVOD VODY

Pozn. Pohled na opěrné stěny z nezasypané strany

POHLED ČELNÍ

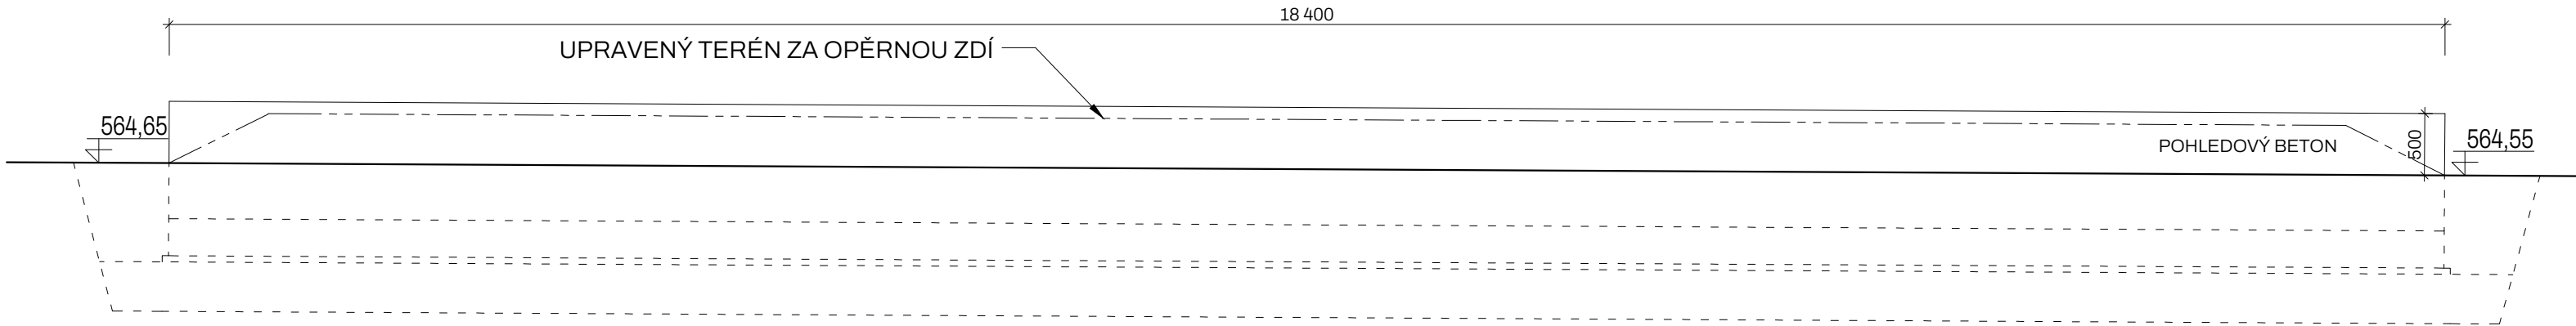

Žďár nad Sázavou
Revitalizace sportovní zóny
Streetpark

par. č. 2136/1, 2137, 2140/1, 2136/7, 2136/8, 2161,
2140/2, 2140/3, 2140/12, 2162, 2136/9, 2140/13,
2136/2 Město Žďár [795232]
generální projektant, autor:

GRIMM Architekti s.r.o.
www.grimmarch.cz
tel.: +420 608 294 441

nám. Republiky 286/22
591 01 Žďár nad Sázavou

investor:

MĚSTO ŽDÁR NAD SÁZAVOU

Žižkova 227/1
591 01 Žďár nad Sázavou

zpracovatel části:

Grimm Architekti s.r.o.
www.grimmarch.cz

nám. Republiky 286/22
591 01 Žďár nad Sázavou

zodpovědný projektant části:

Ing. arch. Rudolf Grimm
autorizace ČKA: 4571

nám. Republiky 286/22
591 01 Žďár nad Sázavou

hlavní architekt projektu:

Ing. arch. Rudolf Grimm

+420 608 294 441

vypracoval:

Ing. Josef Brukner

+420 773 675 307

stupeň:

Dokumentace pro provádění stavby

část:

D.1.1 Architektonicko-stavební řešení

obsah výkresu:

**SO 404 - OPĚRNÁ ZEĎ v. 0,6m
ŘEZ
POHLED**

číslo paré:

formát:

datum:

3xA4

08/2022

měřítko:

1:50

export:

26/08/2022

číslo výkresu:

D.1.1.404.1

