



POHLED ČELNÍ

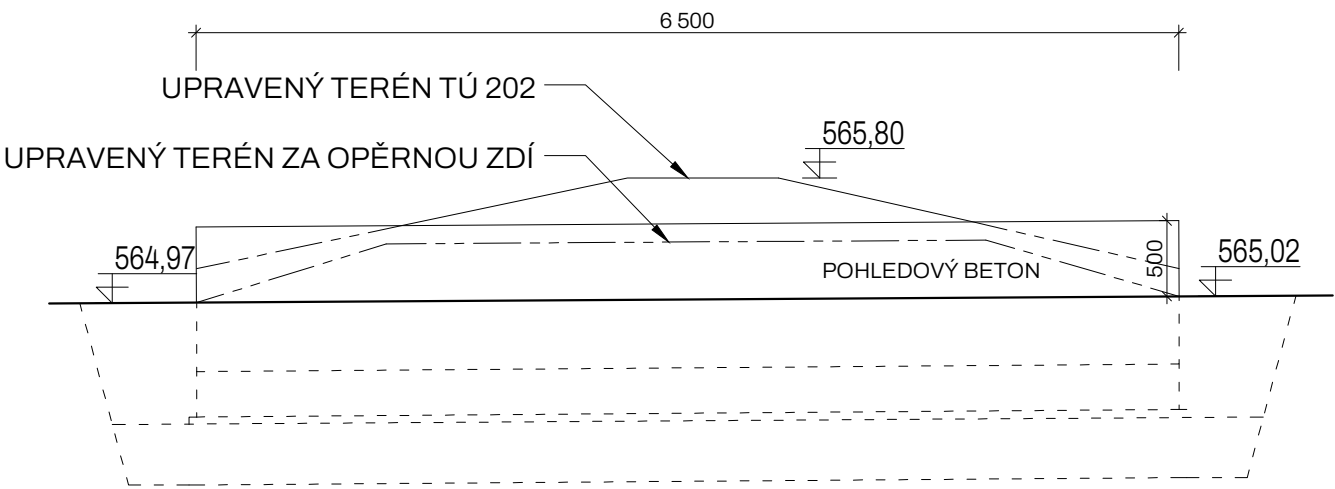

PŘÍČNÝ ŘEZ

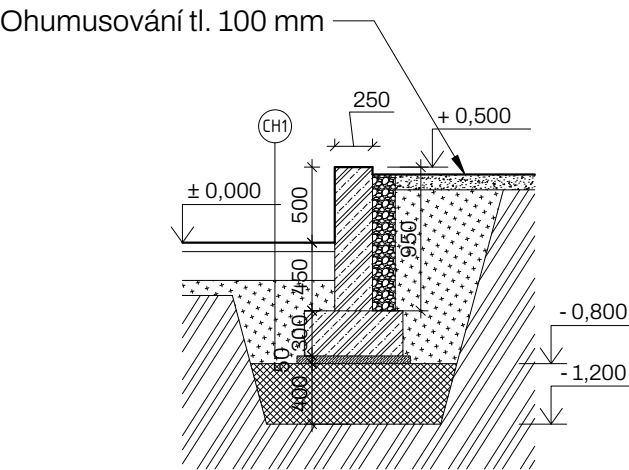

LEGENDA MATERIÁLŮ

- ŽELEZOBETON -C30/37  
-OCEL: B 500 B
- PODKLADNÍ BETON
- HUTNĚNÝ ŠTĚRKOVÝ PODSYP
- ZPĚTNÝ ZÁSYP
- PŮVODNÍ TERÉN
- OHUMUSOVÁNÍ, TRÁVNÍK
- ŠTĚRKODŘ 16/32 PRO ODVOD VODY

Pozn. Pohled na opěrné stěny z nezasypané strany

Žďár nad Sázavou  
Revitalizace sportovní zóny  
Streetpark

par. č. 2136/1, 2137, 2140/1, 2136/7, 2136/8, 2161,  
2140/2, 2140/3, 2140/12, 2162, 2136/9, 2140/13,  
2136/2 Město Žďár [795232]  
generální projektant, autor:

**GRIMM Architekti s.r.o.**  
www.grimmarch.cz  
tel.: +420 608 294 441  
nám. Republiky 286/22  
591 01 Žďár nad Sázavou

investor:  
**MĚSTO ŽDĀR NAD SÁZAVOU**  
Žižkova 227/1  
591 01 Žďár nad Sázavou

zpracovatel části:  
**Grimm Architekti s.r.o.**  
www.grimmarch.cz  
nám. Republiky 286/22  
591 01 Žďár nad Sázavou

zodpovědný projektant části:  
**Ing. arch. Rudolf Grimm**  
autorizace ČKA: 4571  
nám. Republiky 286/22  
591 01 Žďár nad Sázavou

hlavní architekt projektu:  
**Ing. arch. Rudolf Grimm**  
+420 608 294 441

vypracoval:  
**Ing. Josef Brukner**  
+420 773 675 307

stupeň:  
**Dokumentace pro provádění stavby**

část:  
**D.1.1 Architektonicko-stavební řešení**


obsah výkresu:  
**SO 403 - OPĚRNÁ ZEĎ v. 0,6m  
ŘEZ  
POHLED**

číslo paré: formát: datum:  
**2xA4 08/2022**

měřítko: export:  
**1:50 27/08/2022**

číslo výkresu:  
**D.1.1.403.1**

POHLED ČELNÍ

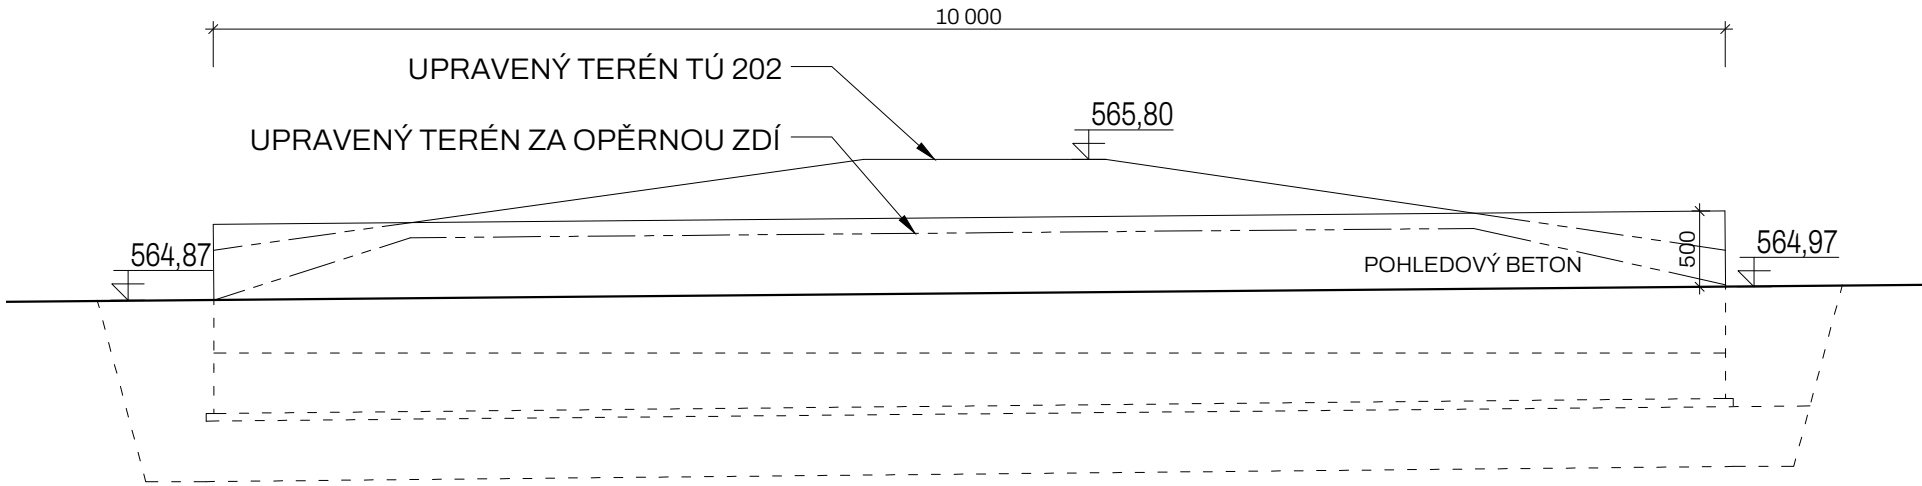

POHLED ČELNÍ

