


POHLED SEVERNÍ

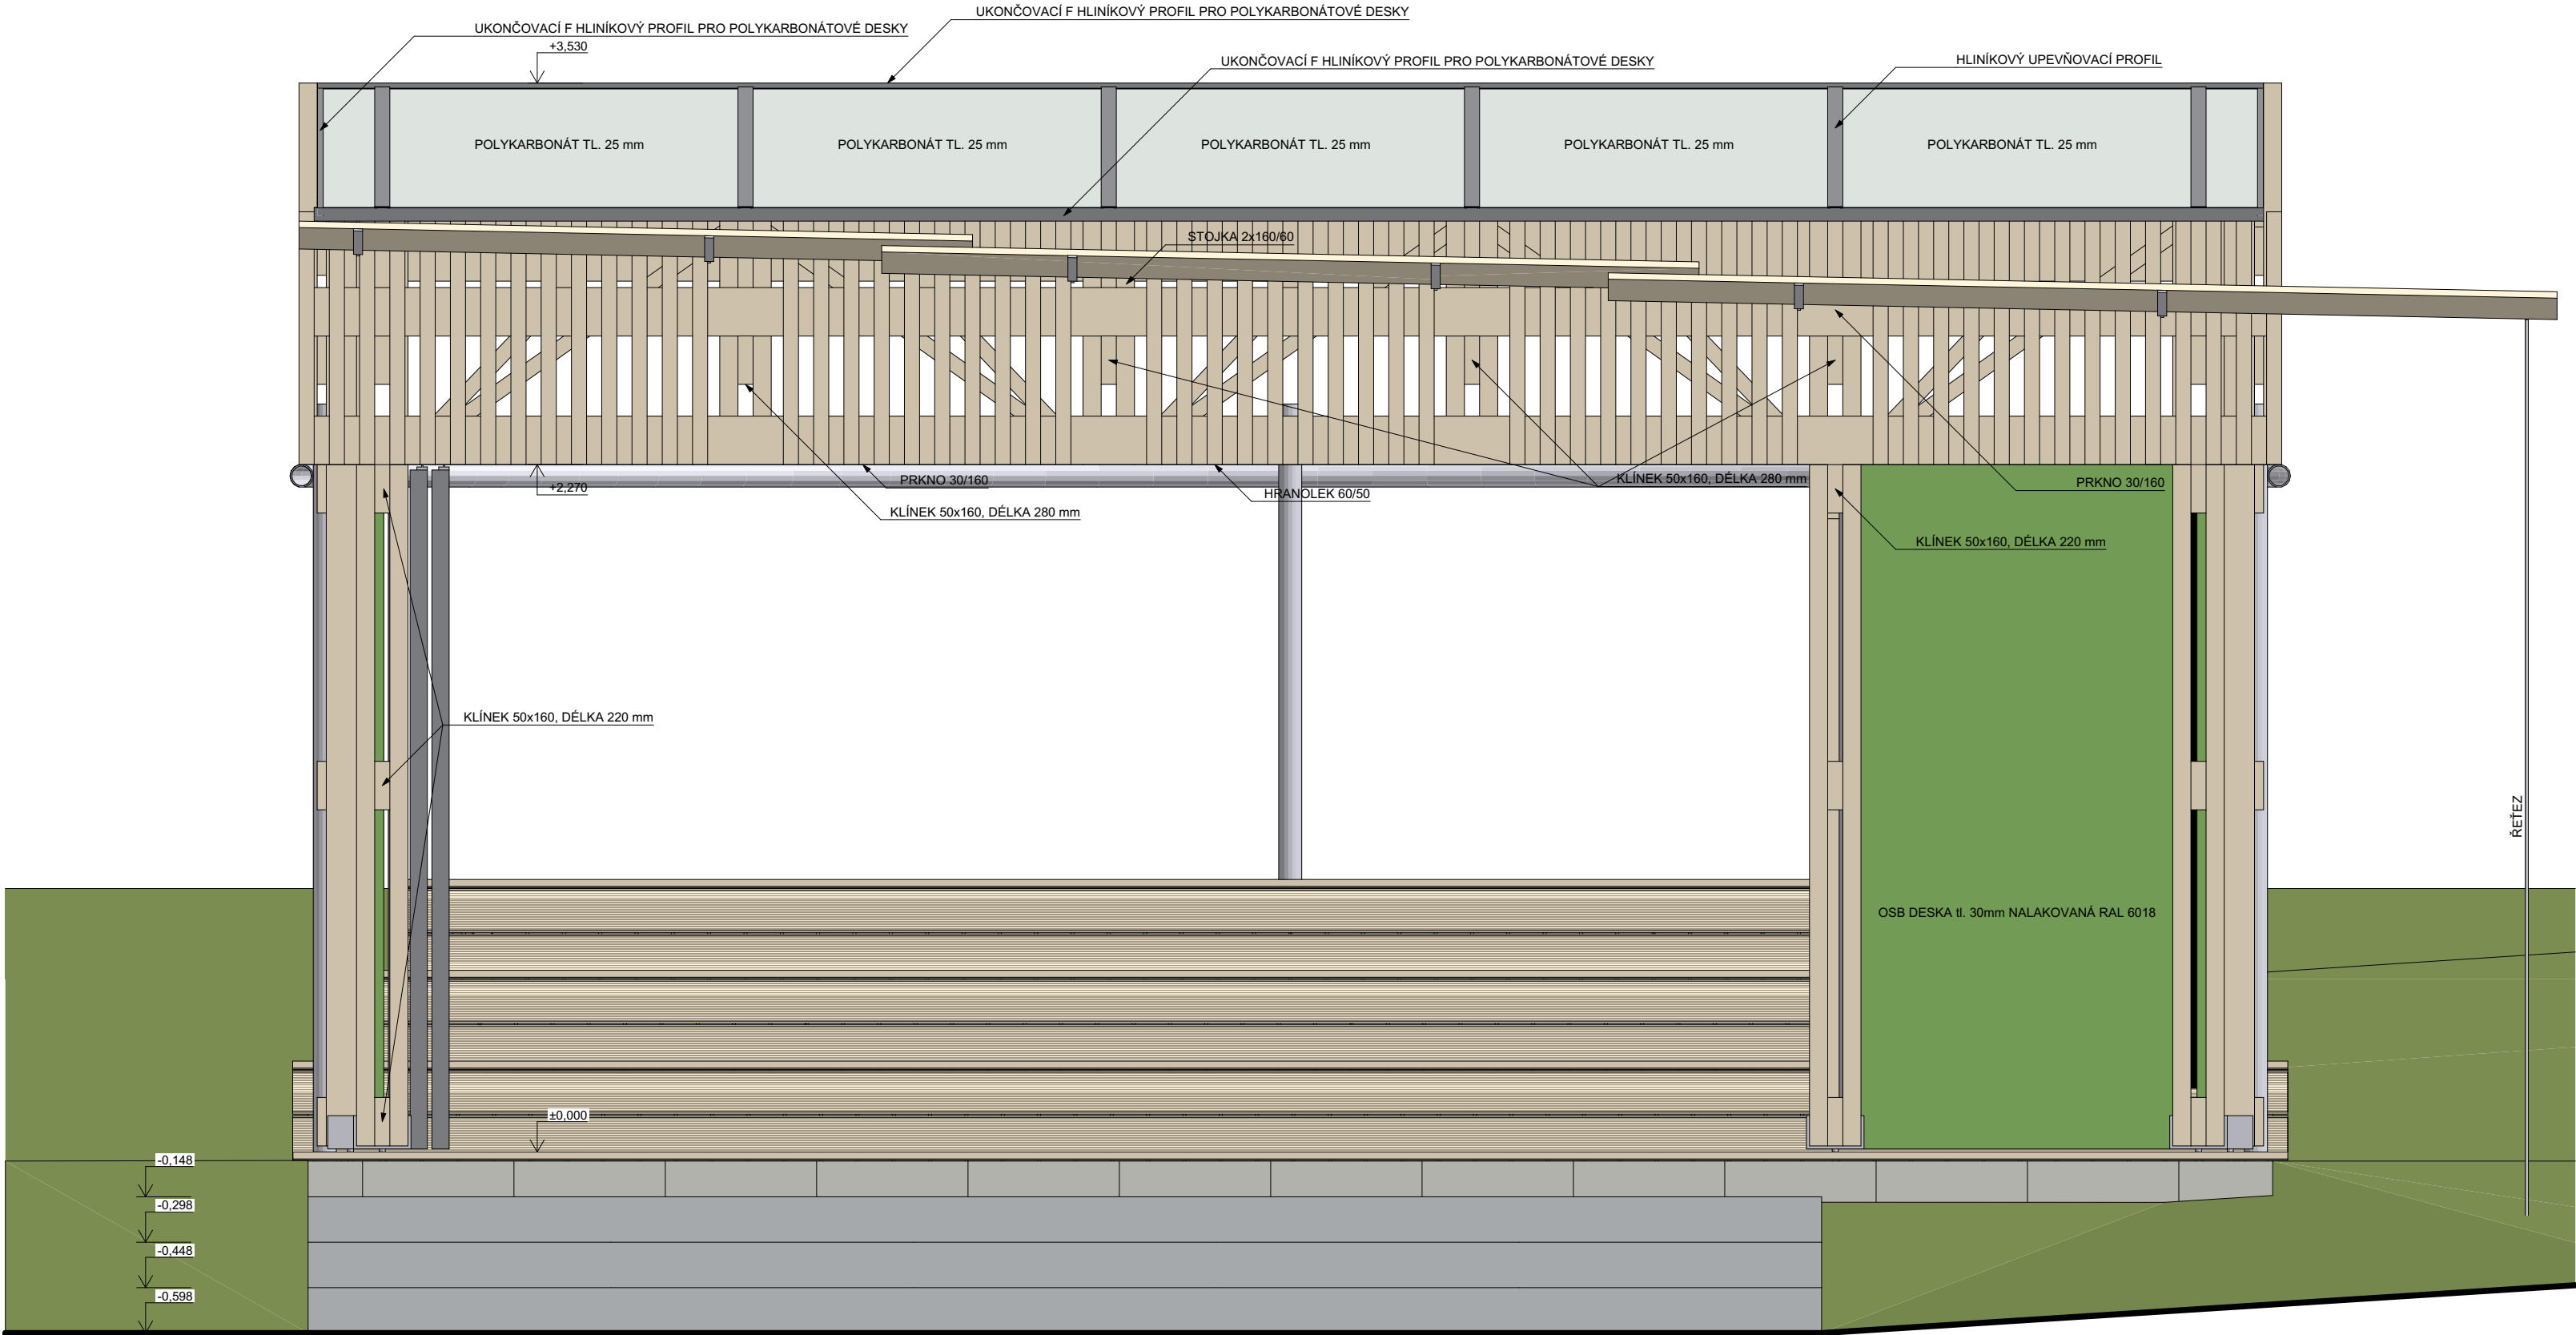

POZNÁMKY:  
- Tato dokumentace nenahrazuje dílenskou dokumentaci, kterou je dodavatel stavby povinen předložit k odsouhlasení.  
- Veškeré změny oproti dokumentaci musí být vždy konzultovány s architektem nebo projektantem.  
- Veškeré použité materiály musí odpovídat českým normám a platným OTP, technologickým, bezpečnostním a požárním předpisům a musí být doloženy atestem platným v ČR, příp. dokladem o shodě.

MŠ, Vančurova 2098, Žďár nad Sázavou  
**ZAHRADNÍ ALTÁN**

par. č. 3847, k.ú. Město Žďár [795232]



Městský úřad Žďár nad Sázavou  
IČ: 00295841  
Ulice Žižkova 227/1  
591 31 Žďár nad Sázavou

Grimm Architekti s.r.o.  
IČO: 096 88 897  
nám. Republiky 286/22  
591 01 Žďár nad Sázavou  
www.grimmarch.cz

Ing. arch. Rudolf Grimm  
autorizace ČKA: 4571  
nám. Republiky 286/22  
591 01 Žďár nad Sázavou



Ing. Martina Grimmová  
Mgr. akad. arch. Radka Kurčíková  
Bc. Miroslav Girgoško

Dokumentace pro územní souhlas a provádění stavby

D.1.1 Architektonicko-stavební řešení

POHLED SEVERNÍ

594 x 297 mm

1:20

D.1.1.6

formát 23. 9. 2022

měřítko

číslo



stavba

generální projektant

stavebník

zpracovatel části

odpovědný projektant části

vypracoval

stupeň

část

obsah

datum

pare