
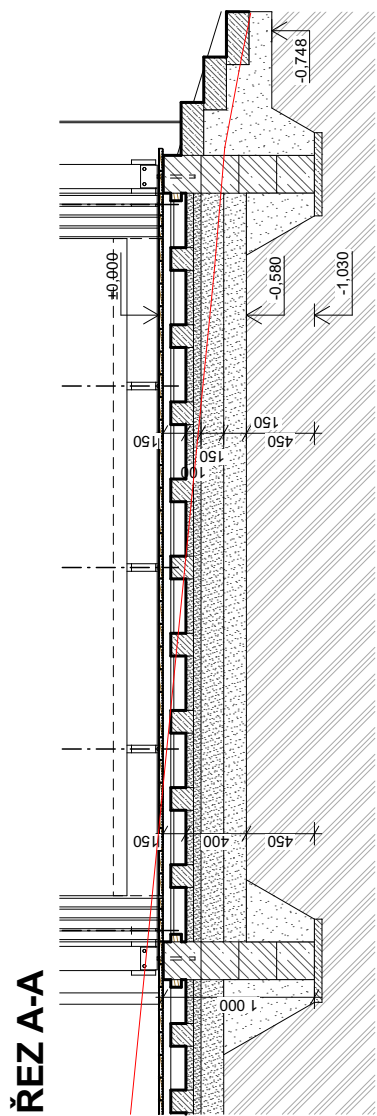



# PŮDORYS ZÁKLADŮ

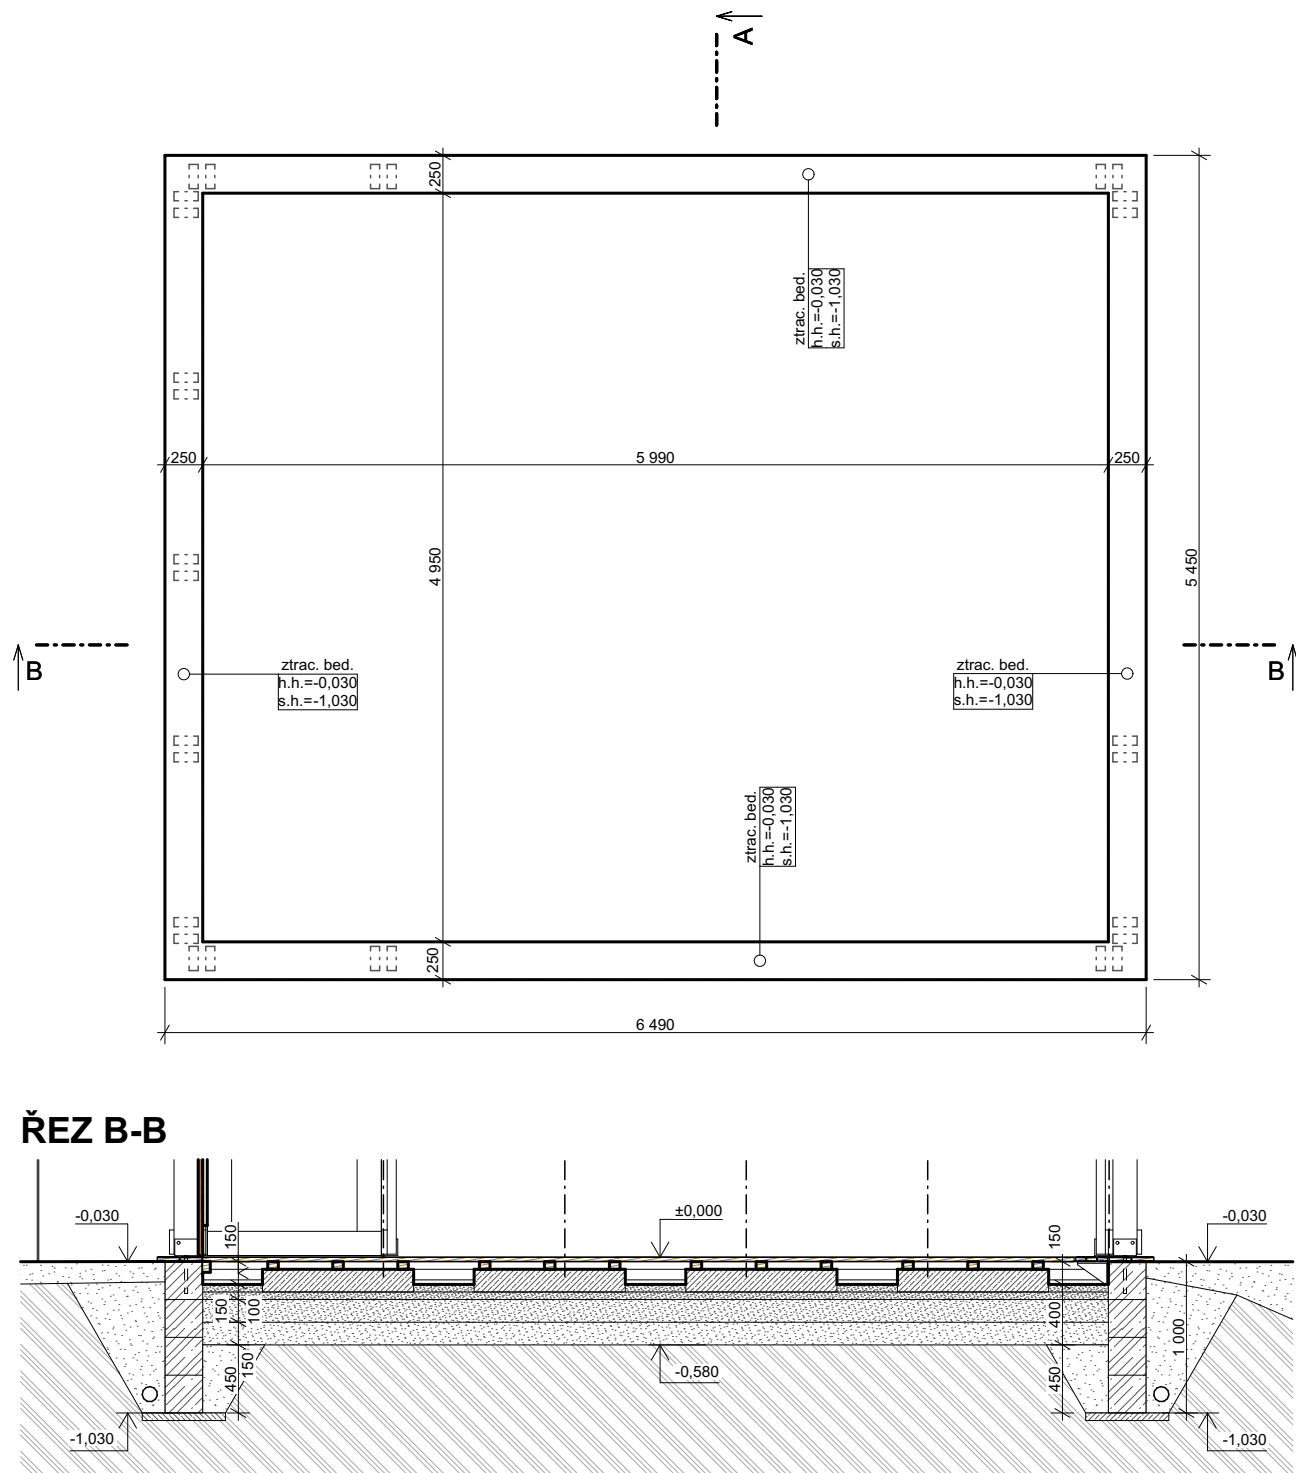

## LEGENDA MATERIÁLŮ

- Železobeton, základový pás tl.250 mm z tvárnice ztraceného bednění d/š/v: 500/250/250 mm, vyplněno betonem C 16/20, výztuž B500b, vodorovně 2ø6, svisle 2ø8
- Beton prostý, betonový silniční obrubník
- Podsyp štěrk hutněný
- Zemina původní

POZNÁMKY:  
- Tato dokumentace nenahrazuje dílenskou dokumentaci, kterou je dodavatel stavby povinen předložit k odsouhlasení.  
- Veškeré změny oproti dokumentaci musí být vždy konzultovány s architektem nebo projektantem.  
- Veškeré použité materiály musí odpovídat českým normám a platným OTP, technologickým, bezpečnostním a požárním předpisům a musí být doloženy atestem platným v ČR, příp. dokladem o shodě.

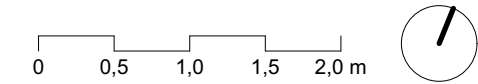

MŠ, Vančurova 2098, Žďár nad Sázavou  
**ZAHRADNÍ ALTÁN**

par. č. 3847, k.ú. Město Žďár [795232]



Městský úřad Žďár nad Sázavou  
IČ: 00295841  
Ulice Žižkova 227/1  
591 31 Žďár nad Sázavou

Grimm Architekti s.r.o.  
IČO: 096 88 897  
nám. Republiky 286/22  
591 01 Žďár nad Sázavou  
www.grimmarch.cz

Ing. arch. Rudolf Grimm  
autorizace ČKA: 4571  
nám. Republiky 286/22  
591 01 Žďár nad Sázavou



Ing. Martina Grimmová  
Mgr. akad. arch. Radka Kurčíková  
Bc. Miroslav Gírgoško

Dokumentace pro územní souhlas a provádění stavby

D.1.1 Architektonicko-stavební řešení

## PŮDORYS ZÁKLADŮ

420 x 297 mm  
A3

1:50

D.1.1.1

formát 23. 9. 2022

měřítko

číslo

číslo pare

datum

pare

stavba

generální projektant

stavebník

zpracovatel části

odpovědný projektant části

vypracoval

stupeň

část

obsah