PŮDORYS TERASY

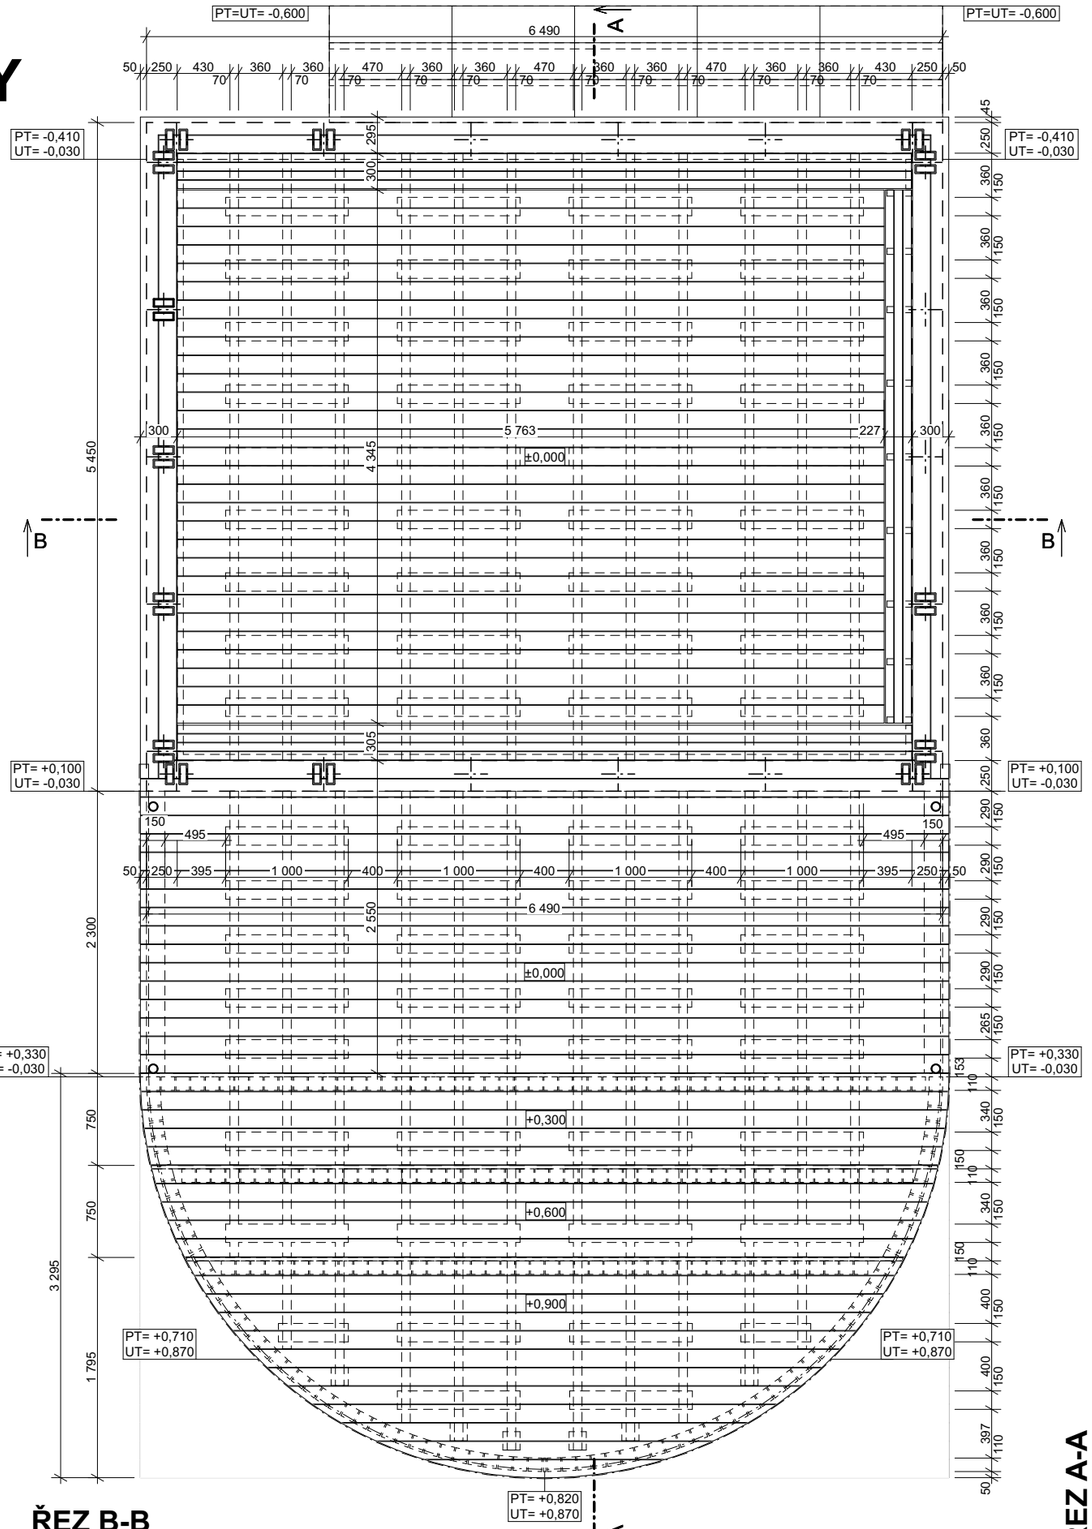

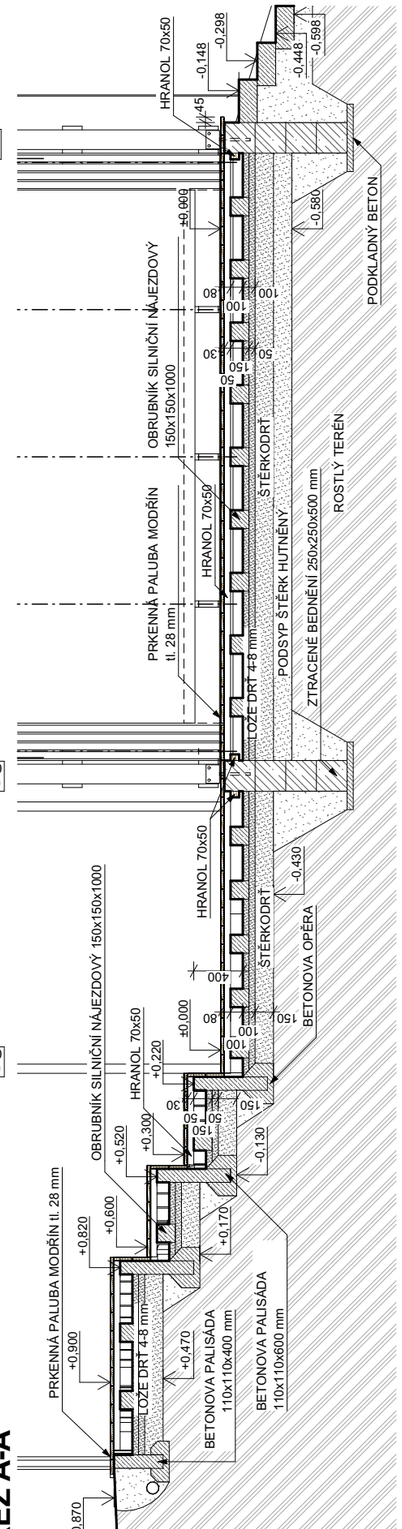

ŘEZ A-A

DETAIL PROFILU PRKNA

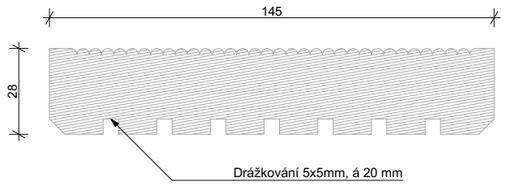

LEGENDA MATERIÁLŮ

- Železobeton, základový pás tl.250 mm z tvárnic ztraceného bednění d/š/v: 500/250/250 mm, vyplněno betonem C 16/20, výztuž B500b, vodorovně 2ø6, svisle 2ø8
- Beton prostý, betonový silniční obrubník
- Podsyp štěrk hutněný
- Zemina původní

POZNÁMKY:
- Tato dokumentace nenahrazuje dílenskou dokumentaci, kterou je dodavatel stavby povinen předložit k odsouhlasení.
- Veškeré změny oproti dokumentaci musí být vždy konzultovány s architektem nebo projektantem.
- Veškeré použité materiály musí odpovídat českým normám a platným OTP, technologickým, bezpečnostním a požárním předpisům a musí být doloženy atestem platným v ČR, příp. dokladem o shodě.

ŘEZ B-B

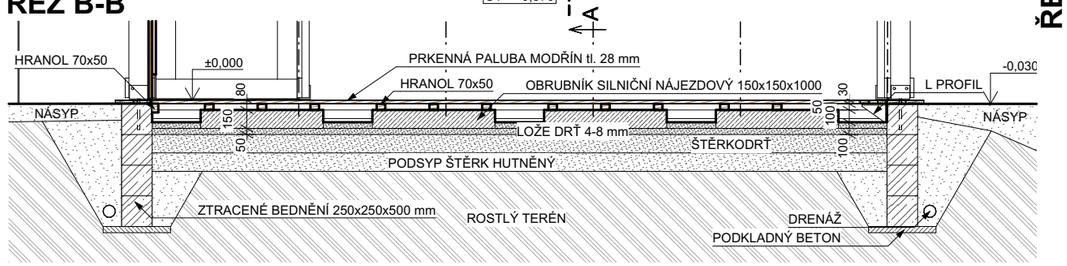

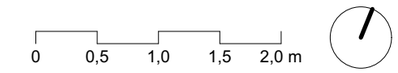

MŠ, Vančurova 2098, Žďár nad Sázavou

ZAHRADNÍ ALTÁN

stavba

par. č. 3847, k.ú. Město Žďár [795232]

generální projektant

GRIMM Architekti

stavebník

Městský úrad Žďár nad Sázavou
IČ: 00295841
Ulice Žižkova 227/1
591 31 Žďár nad Sázavou

zpracovatel části

Grimm Architekti s.r.o.
IČO: 096 88 897
nám. Republiky 286/22
591 01 Žďár nad Sázavou
www.grimmarch.cz

odpovědný projektant části

Ing. arch. Rudolf Grimm
autorizace ČKA: 4571
nám. Republiky 286/22
591 01 Žďár nad Sázavou

autorizační razítko

vypracoval

Ing. Martina Grimmová
Mgr. akad. arch. Radka Kurčíková
Bc. Miroslav Girgoško

stupeň

Dokumentace pro územní souhlas a provádění stavby

část

D.1.1 Architektonicko-stavební řešení

obsah

PŮDORYS TERASY

datum

formát 23. 9. 2022

420 x 297 mm
A3

měřítko

1:50, 1:2

číslo pare

pare

číslo

D.1.1.2