PŮDORYS KROVU

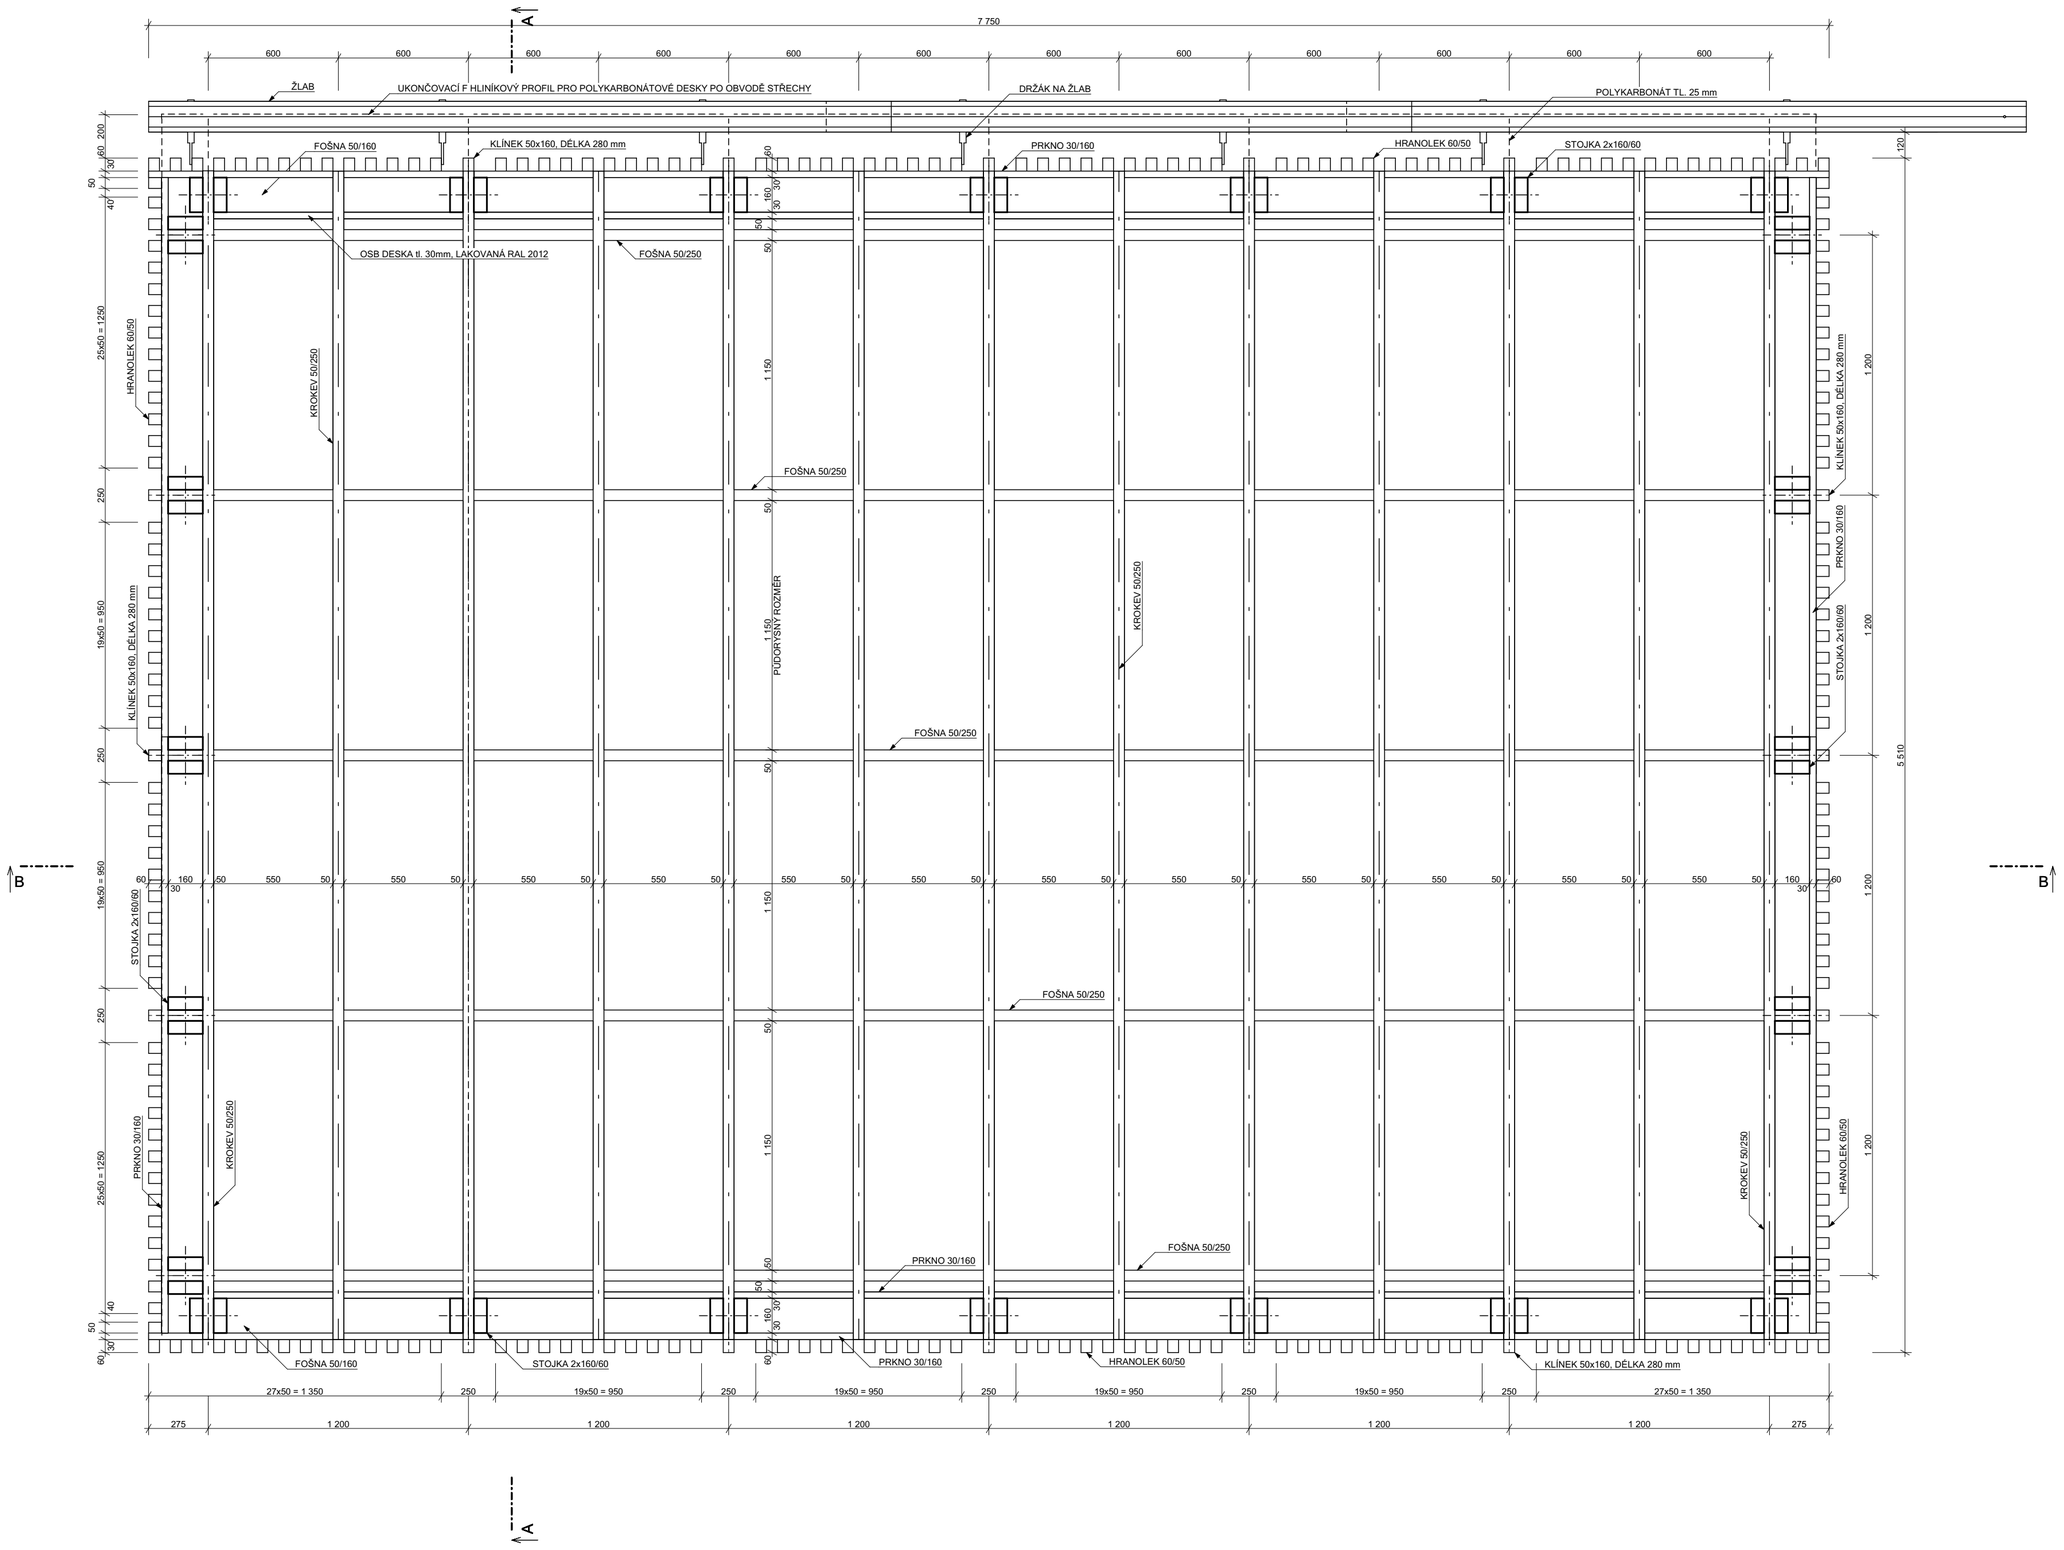

POZNÁMKY:
- Tato dokumentace nenahrazuje dílenskou dokumentaci, kterou je dodavatel stavby povinen předložit k odsouhlasení.
- Veškeré změny oproti dokumentaci musí být vždy konzultovány s architektem nebo projektantem.
- Veškeré použité materiály musí odpovídat českým normám a platným OTP, technologickým, bezpečnostním a požárním předpisům a musí být doloženy atestem platným v ČR, příp. dokladem o shodě.

0 200 400 600 800 mm

MŠ, Vysocká 232/10, Žďár nad Sázavou

ZAHRADNÍ ALTÁN

par. č. 2314, k.ú. Město Žďár [795232]

GRIMM Architekti

Městský úrad Žďár nad Sázavou
IČ: 00295841
Ulice Žižkova 227/1
591 31 Žďár nad Sázavou

Grimm Architekti s.r.o.
IČO: 096 88 897
nám. Republiky 286/22
591 01 Žďár nad Sázavou
www.grimmarch.cz

Ing. arch. Rudolf Grimm
autorizace ČKA: 4571
nám. Republiky 286/22
591 01 Žďár nad Sázavou

autorizační razítko

Ing. Martina Grimmová
Bc. Miroslav Girgoško

Dokumentace pro územní souhlas a provádění stavby

D.1.1 Architektonicko-stavební řešení

PŮDORYS KROVU

stavba		
generální projektant		
stavebník		
zpracovatel části		
odpovědný projektant části		
vypracoval		
stupeň		
část		
obsah		
datum	formát	15.03.2024
pare		594 x 420 mm A2
	měřítko	1:20
	číslo	**D.1.1.4**

číslo pare