



# Situace širších vztahů

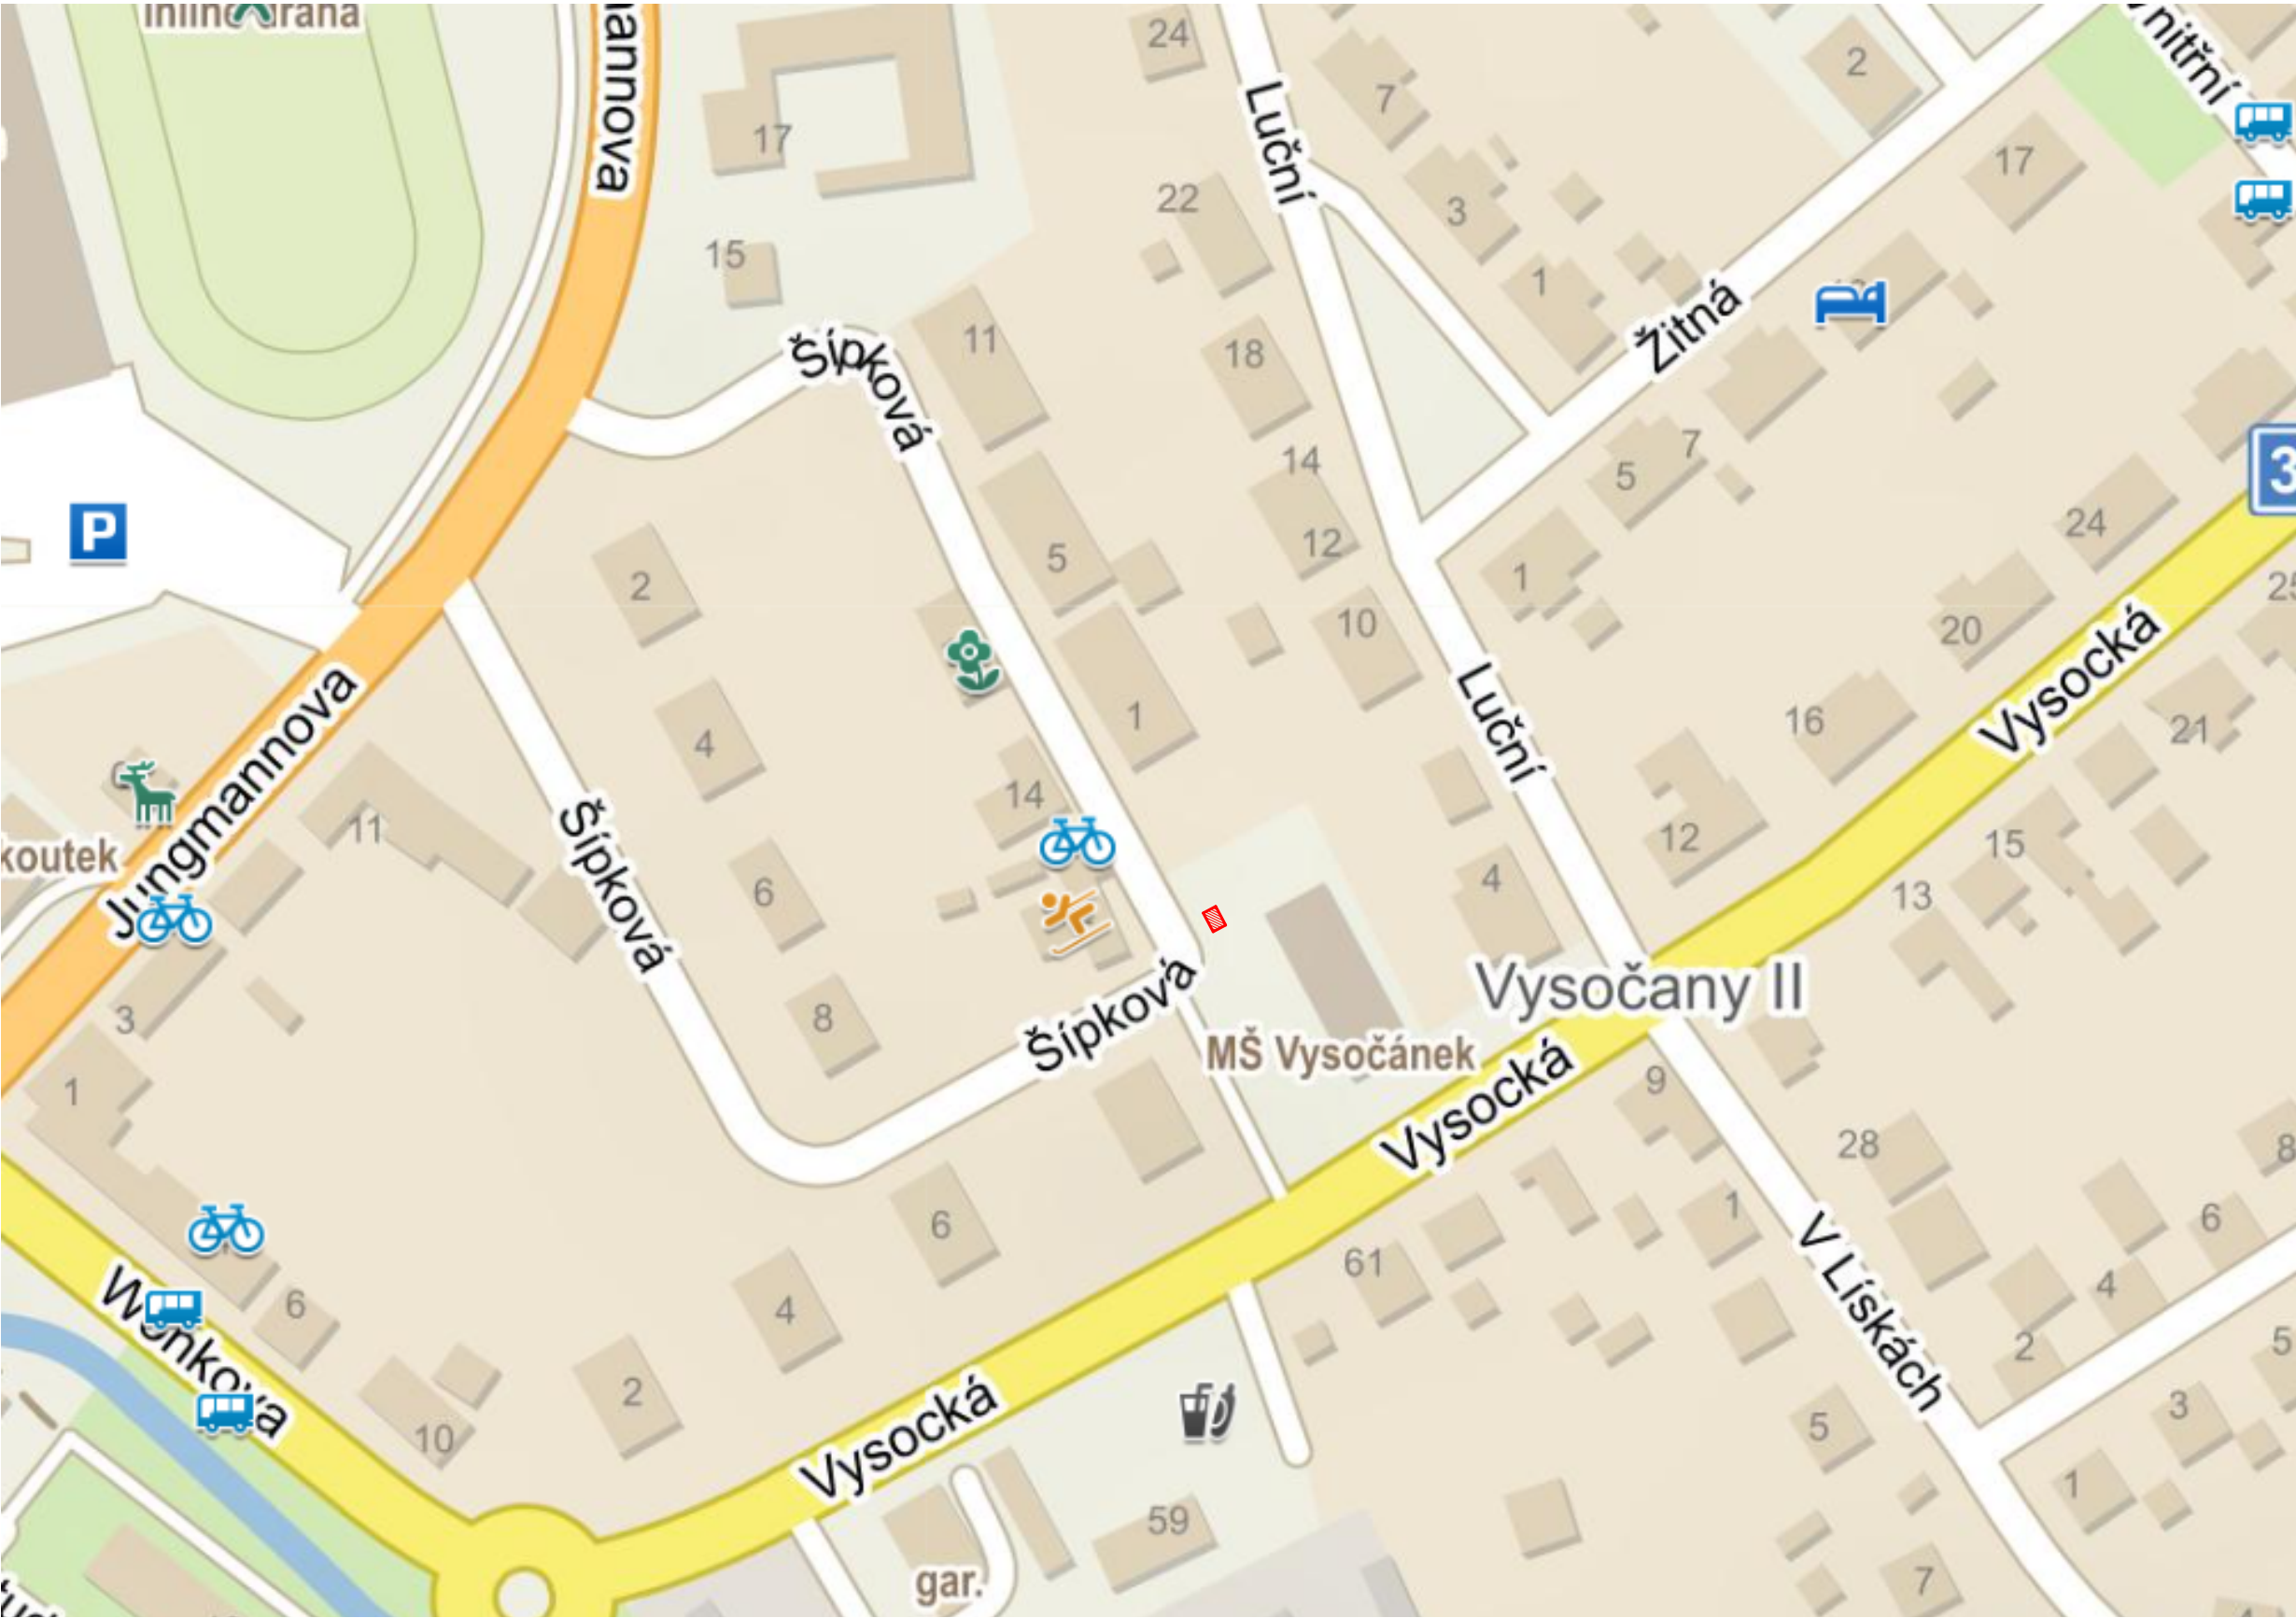

## LEGENDA

 Řešený zahradní altán

POZNÁMKY:  
- Tato dokumentace nenahrazuje dílenskou dokumentaci, kterou je dodavatel stavby povinen předložit k odsouhlasení.  
- Veškeré změny oproti dokumentaci musí být vždy konzultovány s architektem nebo projektantem.  
- Veškeré použité materiály musí odpovídat českým normám a platným OTP, technologickým, bezpečnostním a požárním předpisům a musí být doloženy atestem platným v ČR, příp. dokladem o shodě.



MŠ, Vysocká 232/10, Žďár nad Sázavou  
**ZAHRADNÍ ALTÁN**

par. č. 2314, k.ú. Město Žďár [795232]

 GRIMM Architekti

Městský úřad Žďár nad Sázavou  
IČ: 00295841  
Ulice Žižkova 227/1  
591 31 Žďár nad Sázavou

Grimm Architekti s.r.o.  
IČO: 096 88 897  
nám. Republiky 286/22  
591 01 Žďár nad Sázavou  
www.grimmarch.cz

Ing. arch. Rudolf Grimm  
autorizace ČKA: 4571  
nám. Republiky 286/22  
591 01 Žďár nad Sázavou

autorizační razítko

Ing. Martina Grimmová  
Bc. Miroslav Girgoško

Dokumentace pro územní souhlas a provádění stavby

C Situační výkresy

## Situace širších vztahů

420 x 297 mm  
A3

1:2500

C.1

15.03.2024

číslo pare