





PŮDORYS TERASY

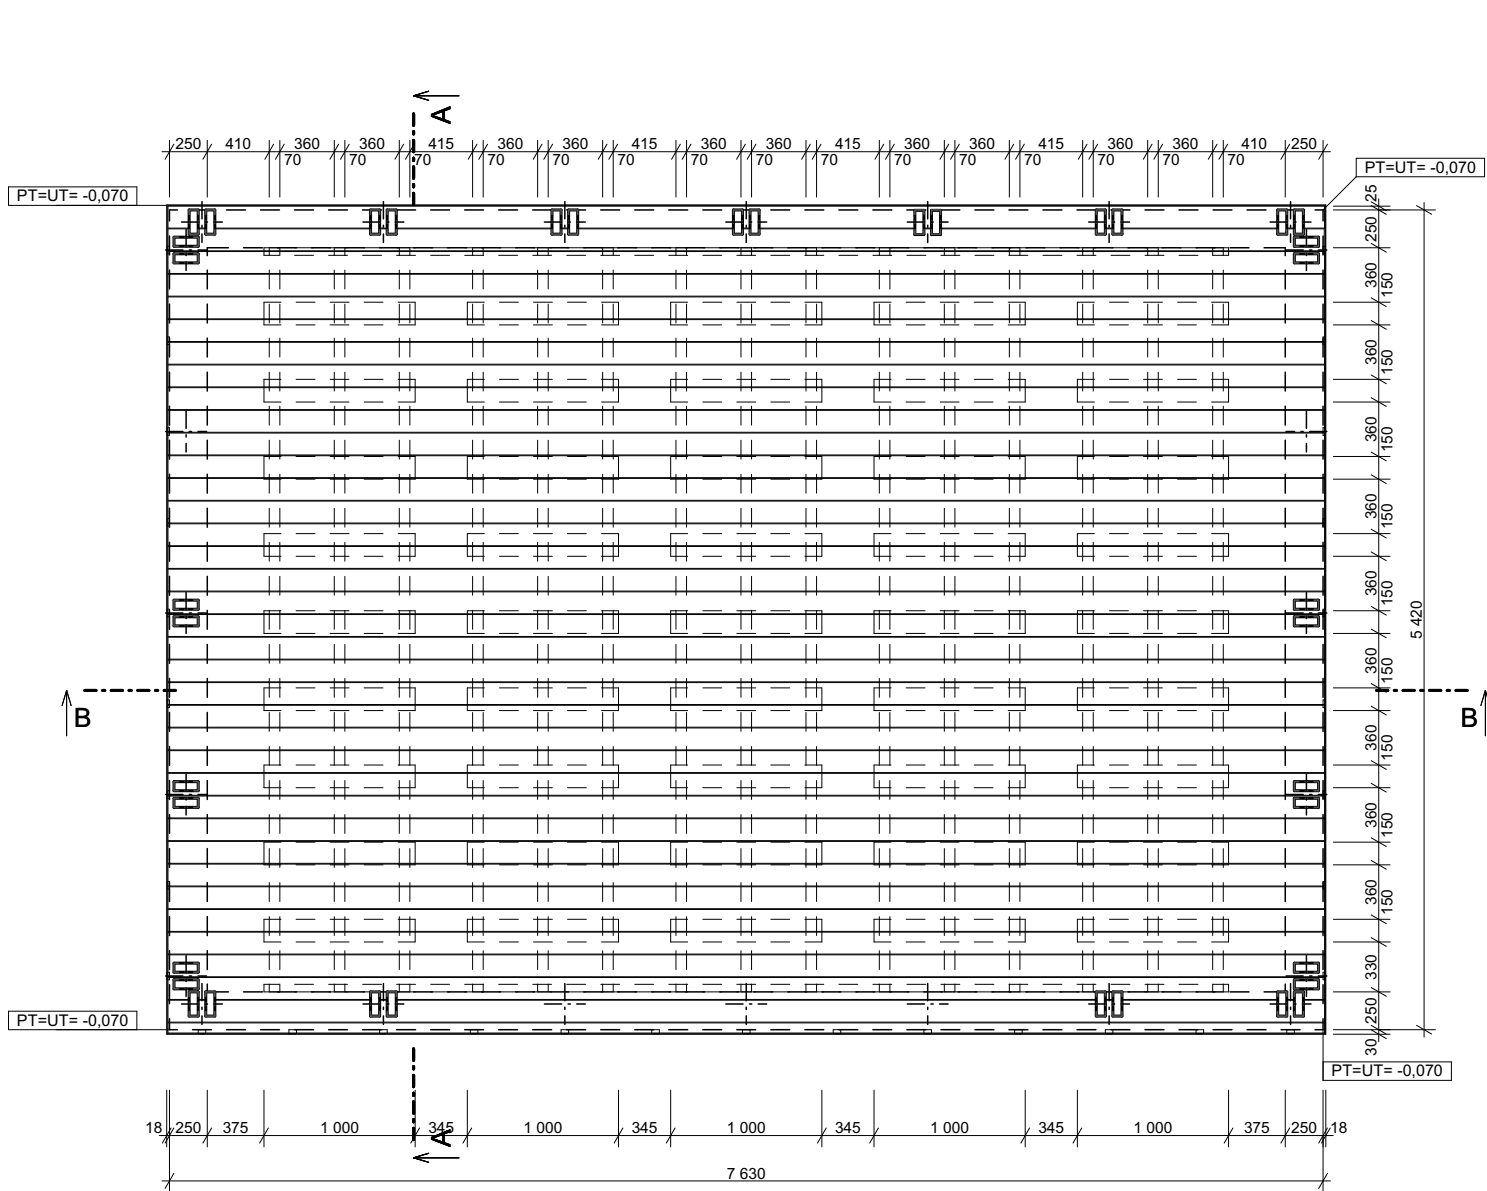

ŘEZ B-B

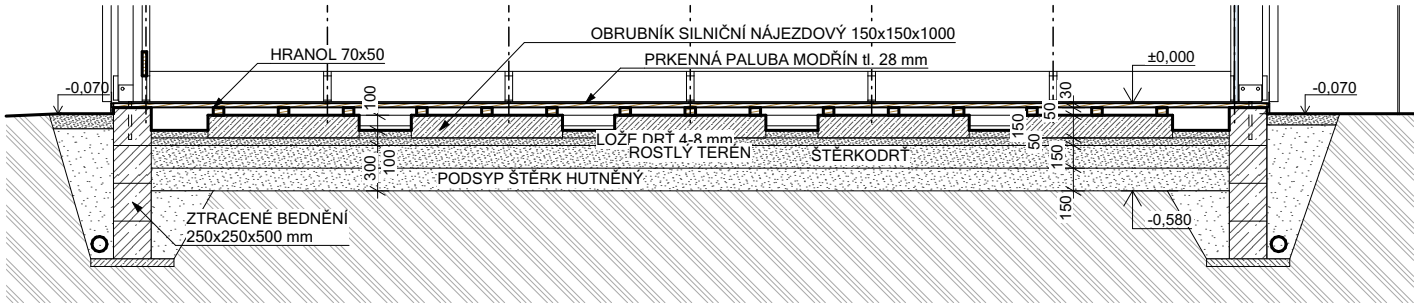

DETAIL PROFILU PRKNA

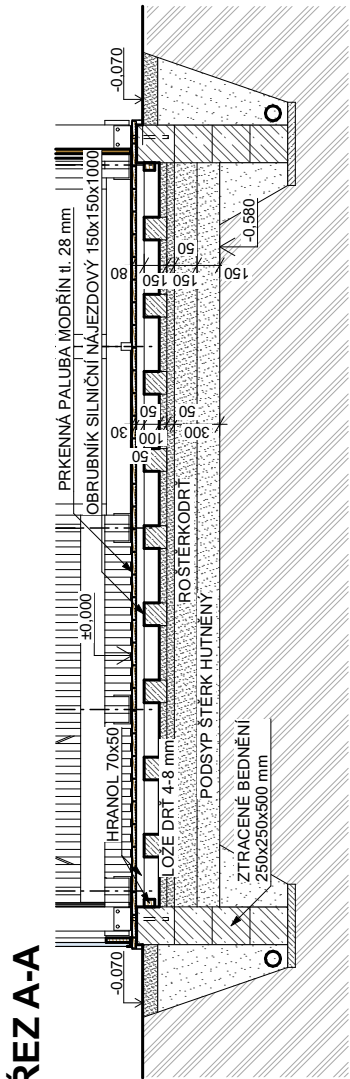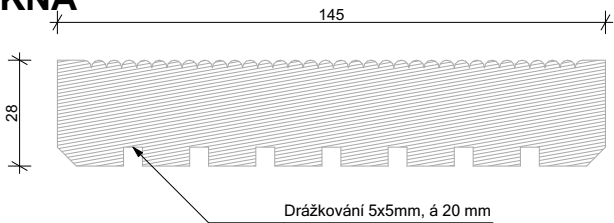


ŘEZ A-A

LEGENDA MATERIÁLŮ

- Železobeton, základový pás tl.250 mm z tvárnice ztraceného bednění d/š/v: 500/250/250 mm, vyplněno betonem C 16/20, výztuž B500b, vodorovně 2ø6, svisle 2ø8
- Beton prostý, betonový silniční obrubník
- Podsyyp štěrku hutněný
- Zemina původní

POZNÁMKY:
- Tato dokumentace nenahrazuje dílenskou dokumentaci, kterou je dodavatel stavby povinen předložit k odsouhlasení.
- Veškeré změny oproti dokumentaci musí být vždy konzultovány s architektem nebo projektantem.
- Veškeré použité materiály musí odpovídat českým normám a platným OTP, technologickým, bezpečnostním a požárním předpisům a musí být doloženy atestem platným v ČR, příp. dokladem o shodě.

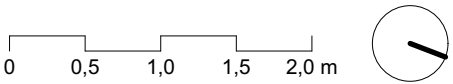

MŠ, Vysocká 232/10, Žďár nad Sázavou
ZAHRADNÍ ALTÁN

par. č. 2314, k.ú. Město Žďár [795232]



Městský úřad Žďár nad Sázavou
IČ: 00295841
Ulice Žižkova 227/1
591 31 Žďár nad Sázavou

Grimm Architekti s.r.o.
IČO: 096 88 897
nám. Republiky 286/22
591 01 Žďár nad Sázavou
www.grimmarch.cz

Ing. arch. Rudolf Grimm
autorizace ČKA: 4571
nám. Republiky 286/22
591 01 Žďár nad Sázavou



Ing. Martina Grimmová
Bc. Miroslav Gírgoško

Dokumentace pro územní souhlas a provádění stavby

D.1.1 Architektonicko-stavební řešení

PŮDORYS TERASY

420 x 297 mm
A3

1:50, 1:2

D.1.1.2

15.03.2024

formát

měřítko

číslo

datum

pare

číslo pare