
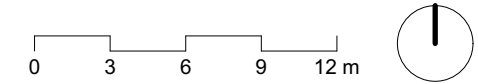


# KOORDINAČNÍ SITUACE

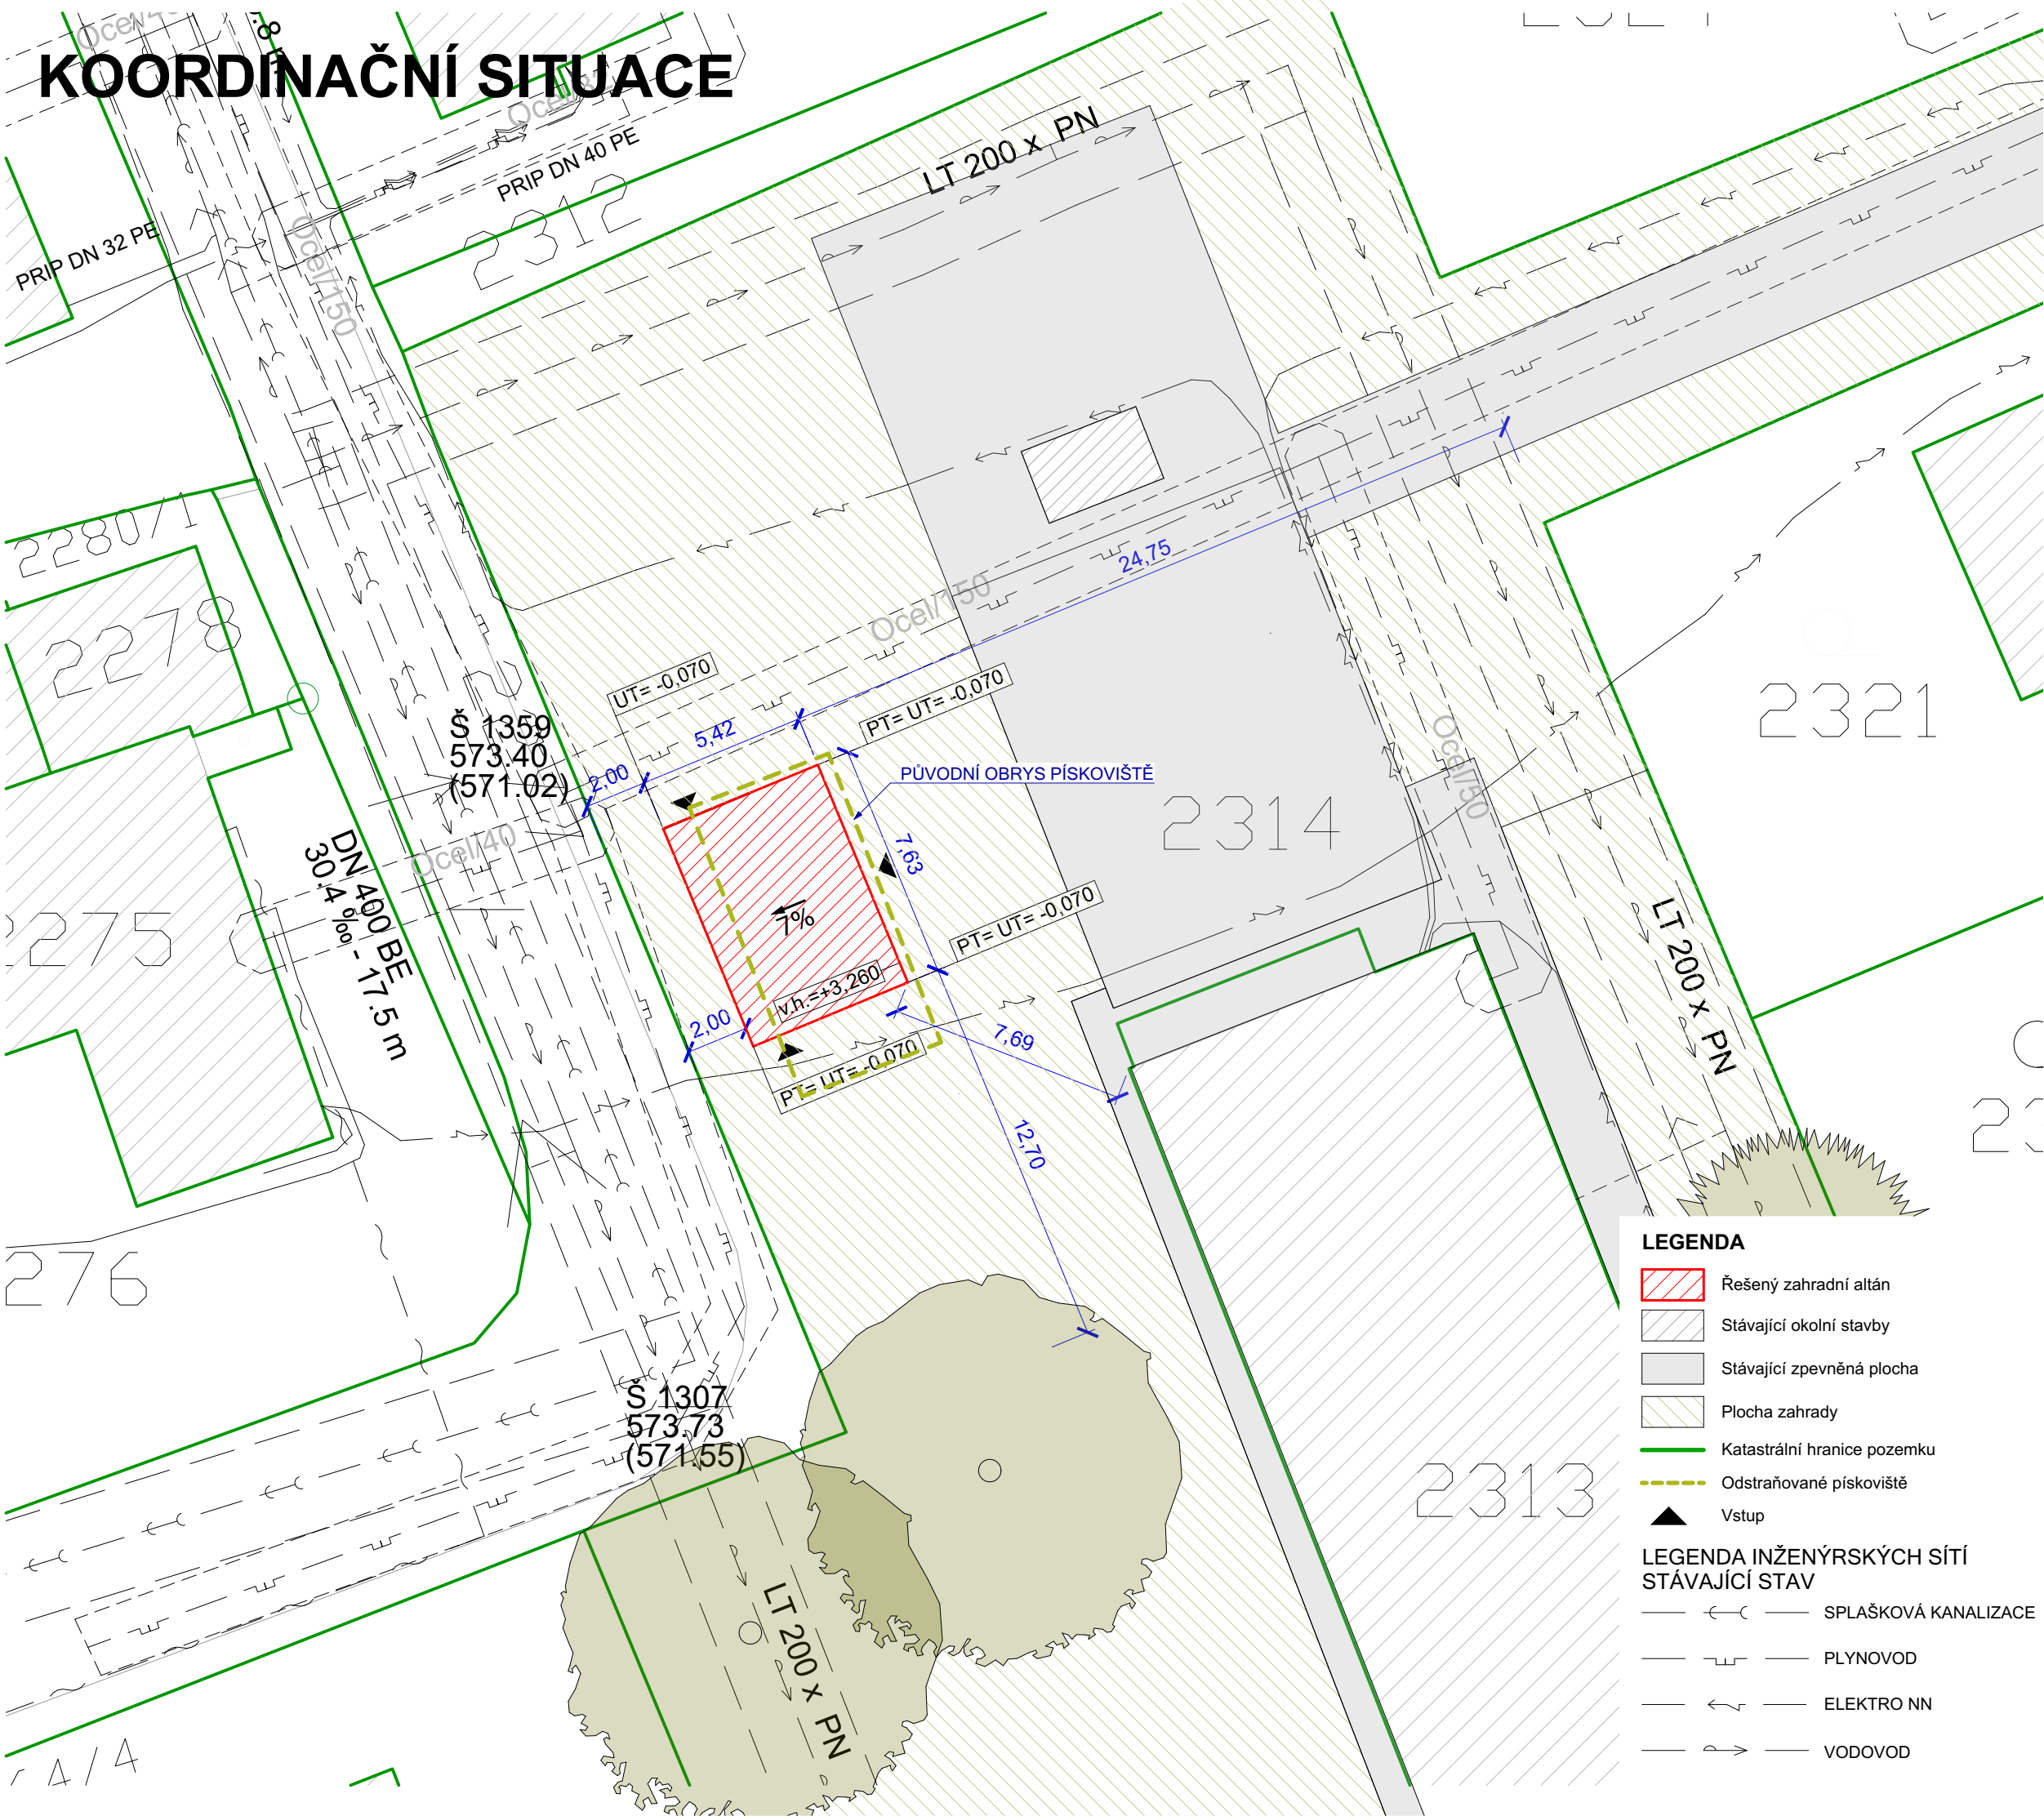

MŠ, Vysocká 232/10, Žďár nad Sázavou  
**ZAHRADNÍ ALTÁN**

par. č. 2314, k.ú. Město Žďár [795232]

 GRIMM Architekti

Městský úřad Žďár nad Sázavou  
IČ: 00295841  
Ulice Žižkova 227/1  
591 31 Žďár nad Sázavou

Grimm Architekti s.r.o.  
IČO: 096 88 897  
nám. Republiky 286/22  
591 01 Žďár nad Sázavou  
www.grimmarch.cz

Ing. arch. Rudolf Grimm  
autorizace ČKA: 4571  
nám. Republiky 286/22  
591 01 Žďár nad Sázavou



Ing. Martina Grimmová  
Bc. Miroslav Girgoško

Dokumentace pro územní souhlas a  
provádění stavby

C Situační výkresy

## KOORDINAČNÍ SITUACE

420 x 297 mm  
A3

1:300

**C.2**

formát 15.03.2024

měřítko

číslo

číslo  
pare

stavba

generální  
projektant

stavebník

zpracovatel  
části

odpovědný  
projektant části

vypracoval

stupeň

část

obsah

datum

pare