



naše značka
5002790806

vyřizuje
Daniel Běle

datum
06.04.2023

Pelikán Milan, Ing.
Lučiny 1186/1
59101 Žďár nad Sázavou

Věc:

ŽDĚR NAD SÁZAVOU, LOKALITA JAMSKÁ II, PRODLOUŽENÍ SJEZDU NA POZEMKY PARC. Č. 9008/2, 9013/1, 9015/1

K.ú. - p.č.: Město Žďár

Stavebník: Město Žďár nad Sázavou, Žižkova 227/1, 59101 Žďár nad Sázavou

Účel stanoviska: Povolení stavby - stavební režim (ÚR+SP)

GasNet, s.r.o., jako provozovatel distribuční soustavy (PDS) a technické infrastruktury, zastoupený GasNet Služby, s.r.o., vydává toto stanovisko:

V zájmovém území vyznačeném v příloze tohoto stanoviska, nejsou umístěna žádná provozovaná plynárenská zařízení a plynovodní přípojky ve vlastnictví nebo správě GasNet, s.r.o.. Mohou se zde nacházet plynárenská zařízení jiných vlastníků či správců, případně i dlouhodobě nefunkční/neprovozovaná plynárenská zařízení bez dostupných informací o jejich poloze a vlastnictví.

V rozsahu území vyznačeného v příloze souhlasíme s povolením stavby dle zákona 183/2006 Sb. ve znění pozdějších předpisů např. s vydáním územního rozhodnutí, zjednodušeným územním řízením, vydáním územního souhlasu, uzavřením veřejnoprávní smlouvy, ohlášením, stavebním povolením, veřejnoprávní smlouvou o provedení stavby nebo oznámením stavebního záměru s certifikátem autorizovaného inspektora.

V případě uzavření veřejnoprávní smlouvy nebude GasNet, s.r.o. ani GasNet Služby, s.r.o., jako zmocněnec GasNet, s.r.o., účastníkem územního ani stavebního řízení a nebudou uvedeni ve třetích osobách veřejnoprávní smlouvy.

Platí pouze pro území vyznačené v příloze tohoto stanoviska a to 24 měsíců ode dne jeho vydání.

Stanovisko bylo vygenerováno na základě vaší žádosti automaticky.

V případě dotčení pozemku v majetku společnosti GasNet, s.r.o. je třeba dále projednat smluvní vztah k tomuto pozemku. Kontakt na projednání naleznete na adrese www.gasnet.cz/cs/kontaktni-system/, činnost "Smluvní vztahy - pozemky a budovy plynárenských zařízení", případně na Zákaznické lince GasNet 555 90 10 10.

GasNet Služby, s.r.o.

Plynárenská 499/1 · Zábřovice · 602 00 Brno · T 555 90 10 10 · www.gasnet.cz

IČ: 27935311 · DIČ: CZ27935311

Zápis do obchodního rejstříku: Krajský soud v Brně, sp. zn. C 57165, dne 26. 7. 2007

Certificate of incorporation: Regional Court in Brno, ref. number C 57165, on 26th July 2007

Zákaznická linka GasNet 555 90 10 10, info@gasnet.cz, www.gasnet.cz

Za správnost a úplnost dokumentace předložené s žádostí včetně jejího souladu s platnými předpisy plně zodpovídá její zpracovatel. Stanovisko nenahrazuje případná další stanoviska k jiným částem stavby.


V případě další korespondence nebo jednání (např. změna stavby) uvádějte naši značku - 5002790806 a datum tohoto stanoviska. Kontakty jsou k dispozici na <https://www.gasnet.cz/cs/kontaktni-system/>.

A handwritten signature in blue ink, appearing to read 'Běle'.

GasNet, s.r.o.
zastoupená společností GasNet Služby, s.r.o., IČ 27935311
Daniel Běle
Specialista externích požadavků
Odbor zpracování externích požadavků
DANIEL.BELE@GASNET.CZ

Přílohy: Orientační zakres plynárenského zařízení, Detailní zakres plynárenského zařízení, Ověřená příloha žadatele


Provozovatel DS: GasNet, s.r.o.; Stavebník: Město Žďár nad Sázavou , Žižkova 227/1 , 59101 Žďár nad Sázavou. K.ú.: Město Žďár.

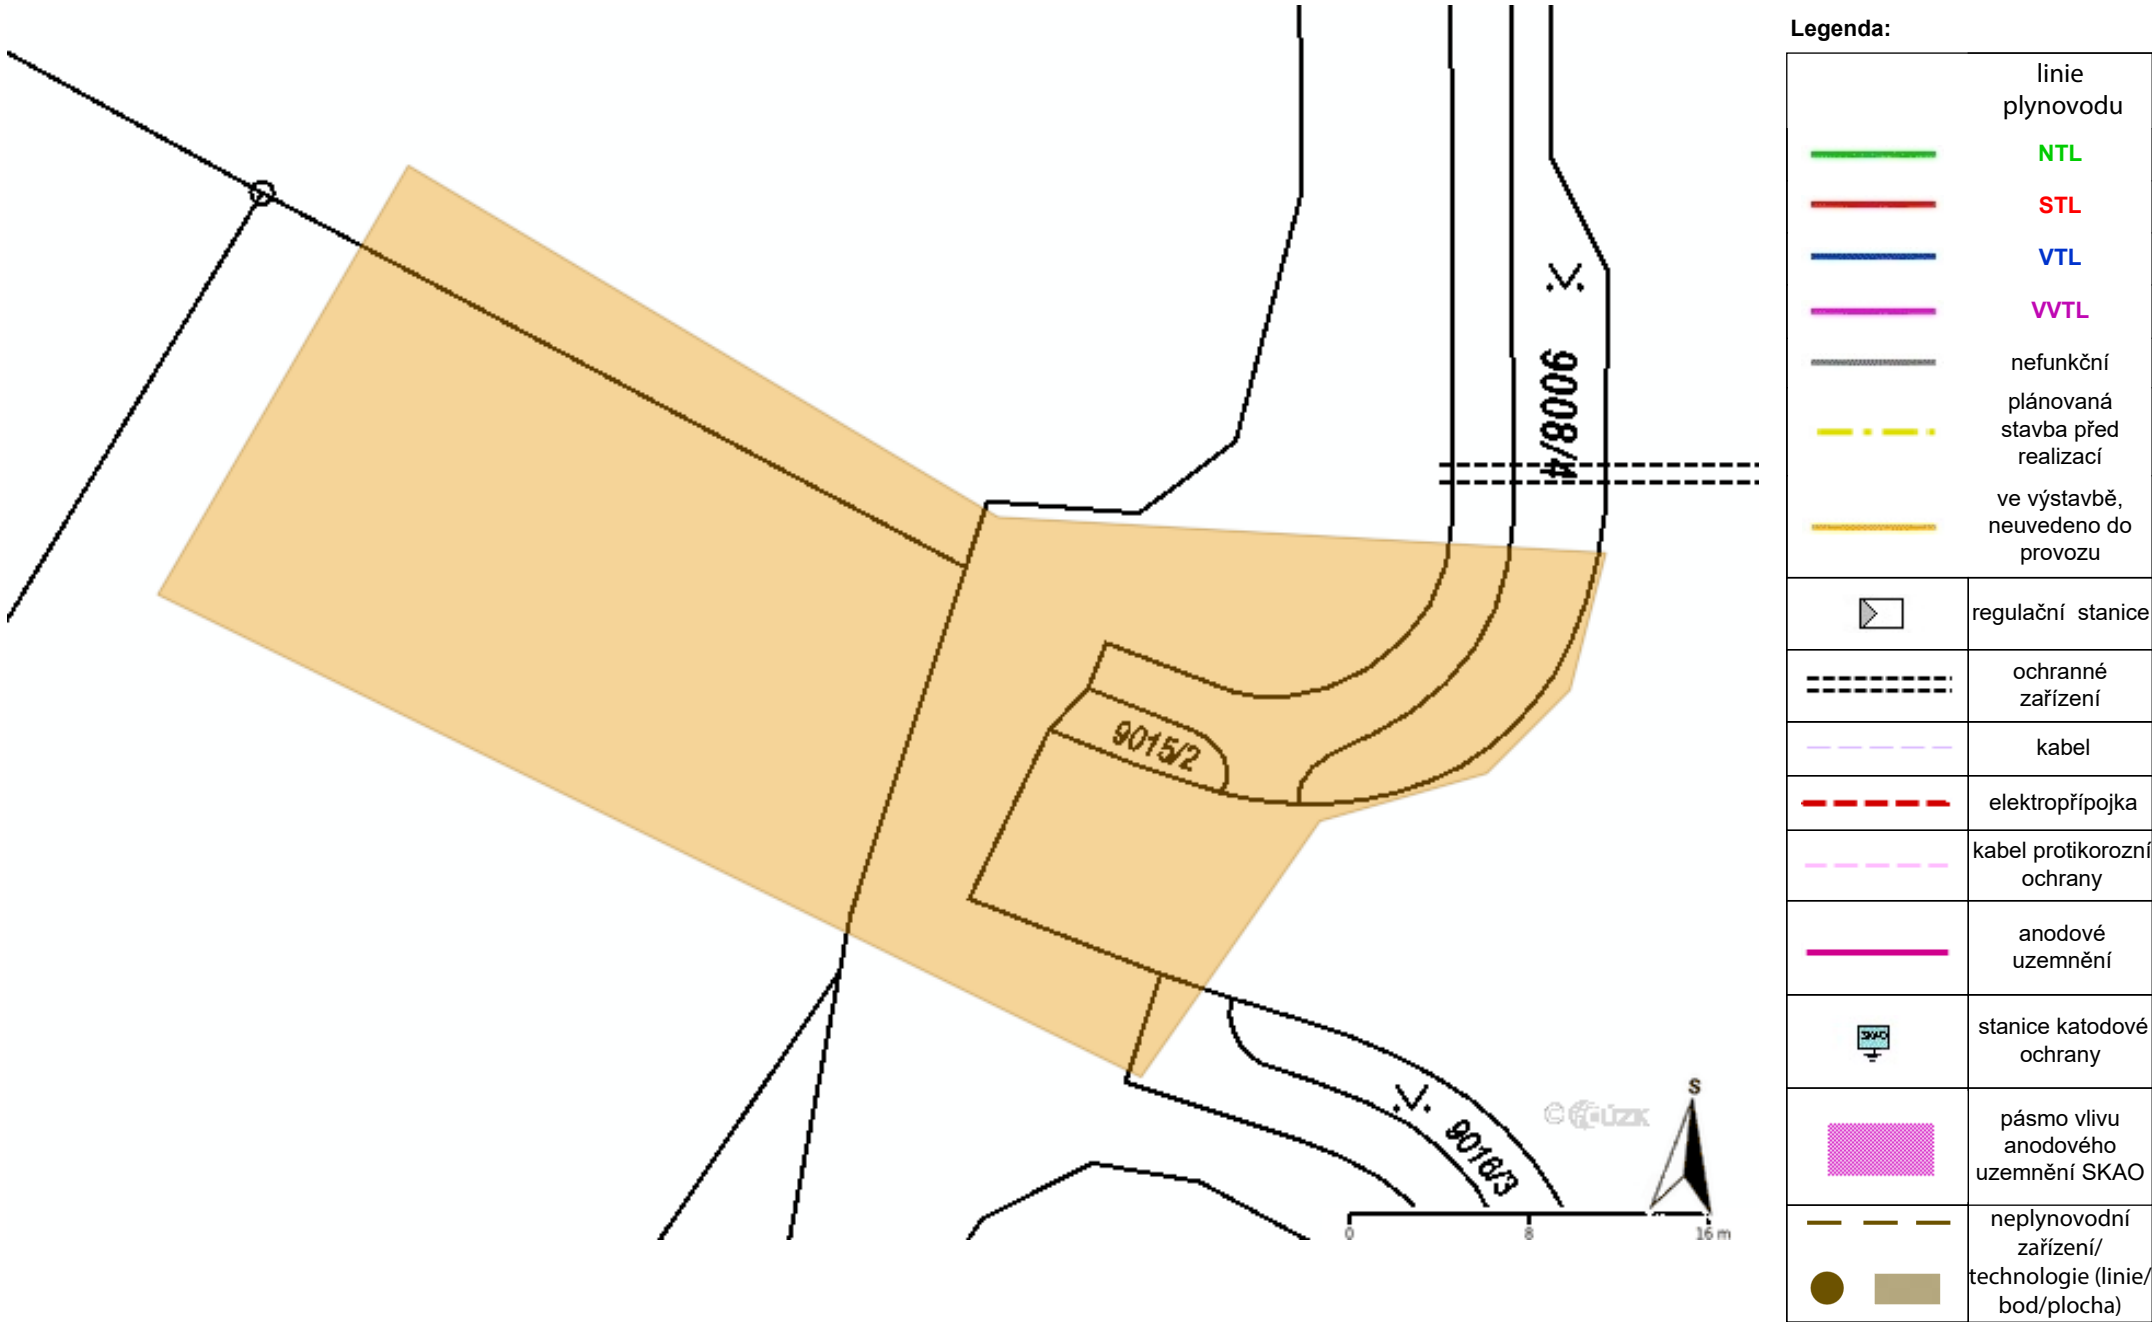







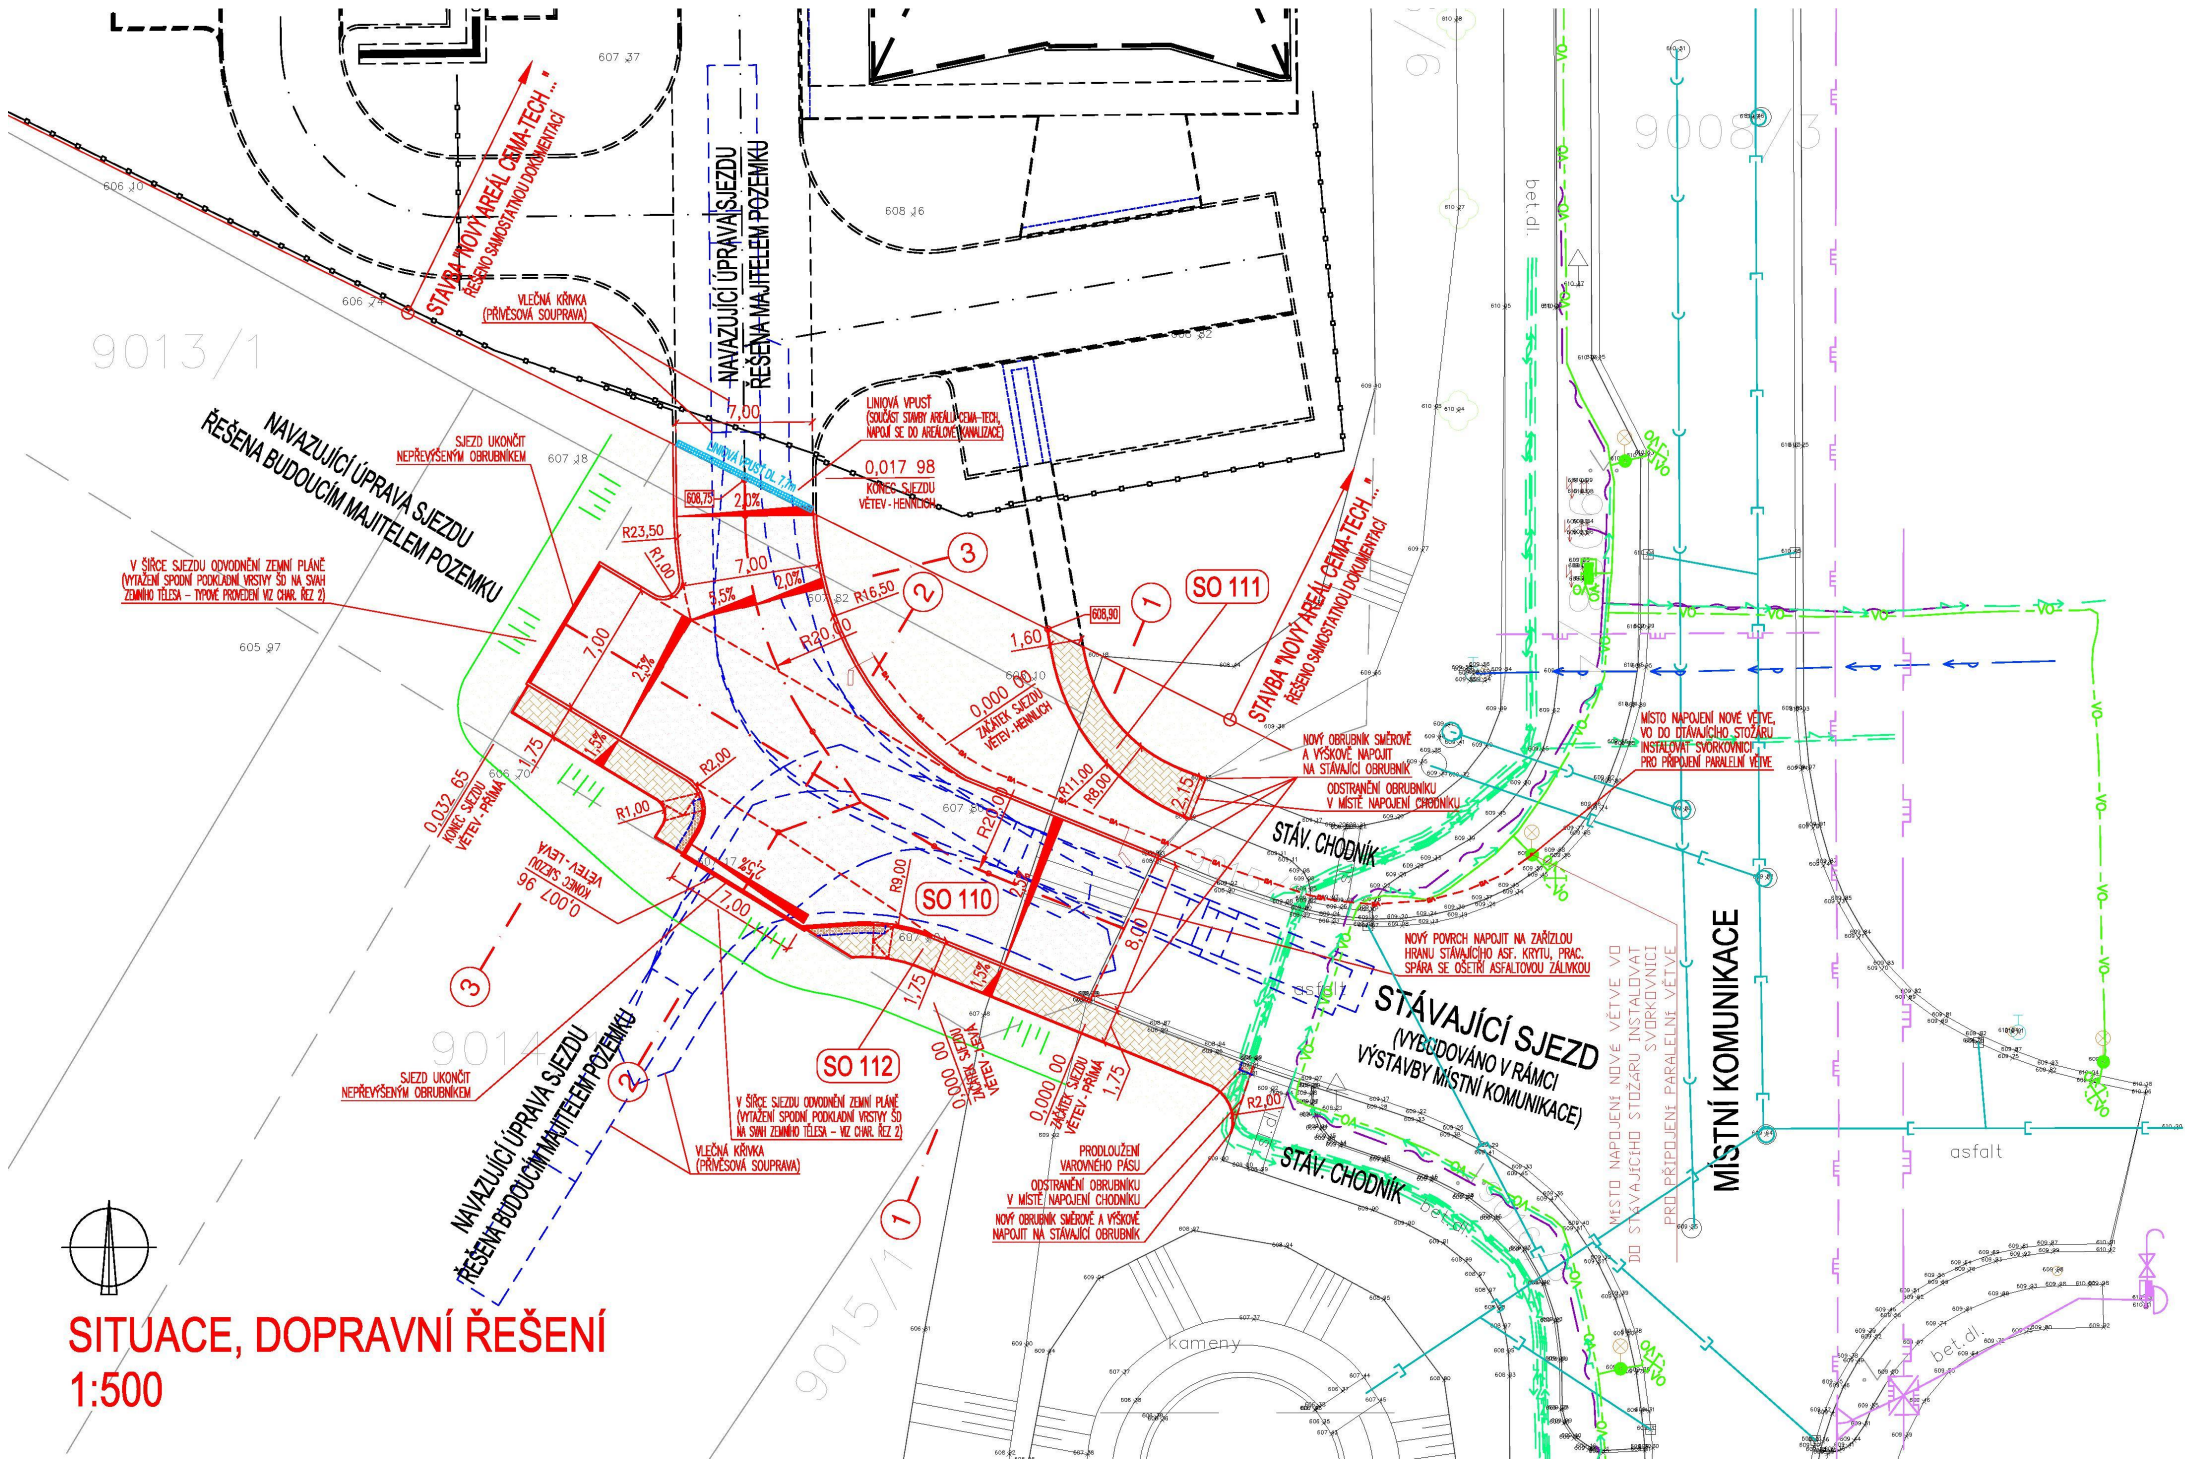


Příloha: Detailní zakres plynárenského zařízení. Tato příloha je nedílnou součástí stanoviska č. 5002790806 ze dne 06.04.2023.

Provozovatel DS: GasNet, s.r.o.; Stavebník: Město Žďár nad Sázavou , Žižkova 227/1 , 59101 Žďár nad Sázavou. K.ú.: Město Žďár.





	SIŤE EL. KOMUNIKÁCIÍ – PODZEMNÉ VEDENÍ
	VODOVOD
	KANALIZACE SPLAŠKOVÁ
	KANALIZACE DEŠŤOVÁ
	STL PLYNOVOD
	VTL PLYNOVOD
	EL. VEDENÍ NN – ZAŘÍZENÍ NN
	EL. VEDENÍ NN – ZAŘÍZENÍ SDĚLOVACÍ TECHNIKY
	VEŘEJNÉ OSVĚTLENÍ

SO 110 KOMUNIKACE - SJEZD DO AREÁLU
SO 111 CHODNÍK - PŘÍSTUP DO AREÁLU
SO 112 CHODNÍK - PRODLOUŽENÍ PODÉL SJEZDU

	KOMUNIKACE – ASFALTOVÝ KRYT NOVÁ KONSTRUKCE VOZOVKY – SKLADBA KONSTRUKCE VOZOVKY N1
	CHODNÍKY A PLOCHY PRO PĚŠÍ – KRYT Z BETONOVÉ (ZÁMKOVÉ) DLAŽBY NOVÁ KONSTRUKCE VOZOVKY – SKLADBA KONSTRUKCE VOZOVKY CH1
	BEZBARIEROVÉ ÚPRAVY – VARNÉ PÁSY RELIEFNI (SLEPECKÁ) ČERVNÁ BETONOVÁ (ZÁMKOVÁ) DLAŽBA ŠÍŘKY 0,40m
	VEGETAČNÍ ÚPRAVY – ZATRAVNĚNÍ
	SVAHOVÁNÍ
	PRODLOUŽENÍ VEDENÍ VO KABEL CYK-J 5w5, ULOŽIT DLE ČSN 33 2000-5-52 ed.2
	SADOVÝ STOŽÁR VO VÝŠKA STOŽÁRU A TYP SMÝDLA – DLE STÁVNÍČNÍCH

ZODP. PROJEKTANT Ing. Leoš POHANKA VYPRACOVAL Ing. Martin POHANKA KRAJ VYSOČINA STAVEBNÍ ÚŘAD ŽDĚR NAD SÁZAVOU MÍSTO STAVBY K. Ú. MĚSTO ŽDĚR INVESTOR MĚSTO ŽDĚR NAD SÁZAVOU, IČO 00295841 ŽIŽKOVA 227/1, 59101 ŽDĚR NAD SÁZAVOU		ING. LEOŠ POHANKA projektové a inženýrské služby Dolní 35, Nové Veselí, 592 14 tel.: 566 667 342, GSM: 602 663 045 IČO: 456 53 054, DIČ: CZ5603151664 projekt@pohanka.net, www.pohanka.net	
AKCE ŽDĚR NAD SÁZAVOU, LOKALITA JAMSKÁ II PRODLOUŽENÍ SJEZDU NA POZEMKY PARC. Č. 9008/2, 9013/1, 9015/1		FORMÁT 3x4x DATUM 01/2023 STUPEŇ DUR. DSP ČÍSLO ZAKÁZKY 122/22 ZMĚNA	Č. VÝKRESU 02
OBSAH VÝKRESU SITUACE, DOPRAVNÍ ŘEŠENÍ		ČÁST DOK. D. MĚŘÍTKO 1:250	Č. PARÉ